


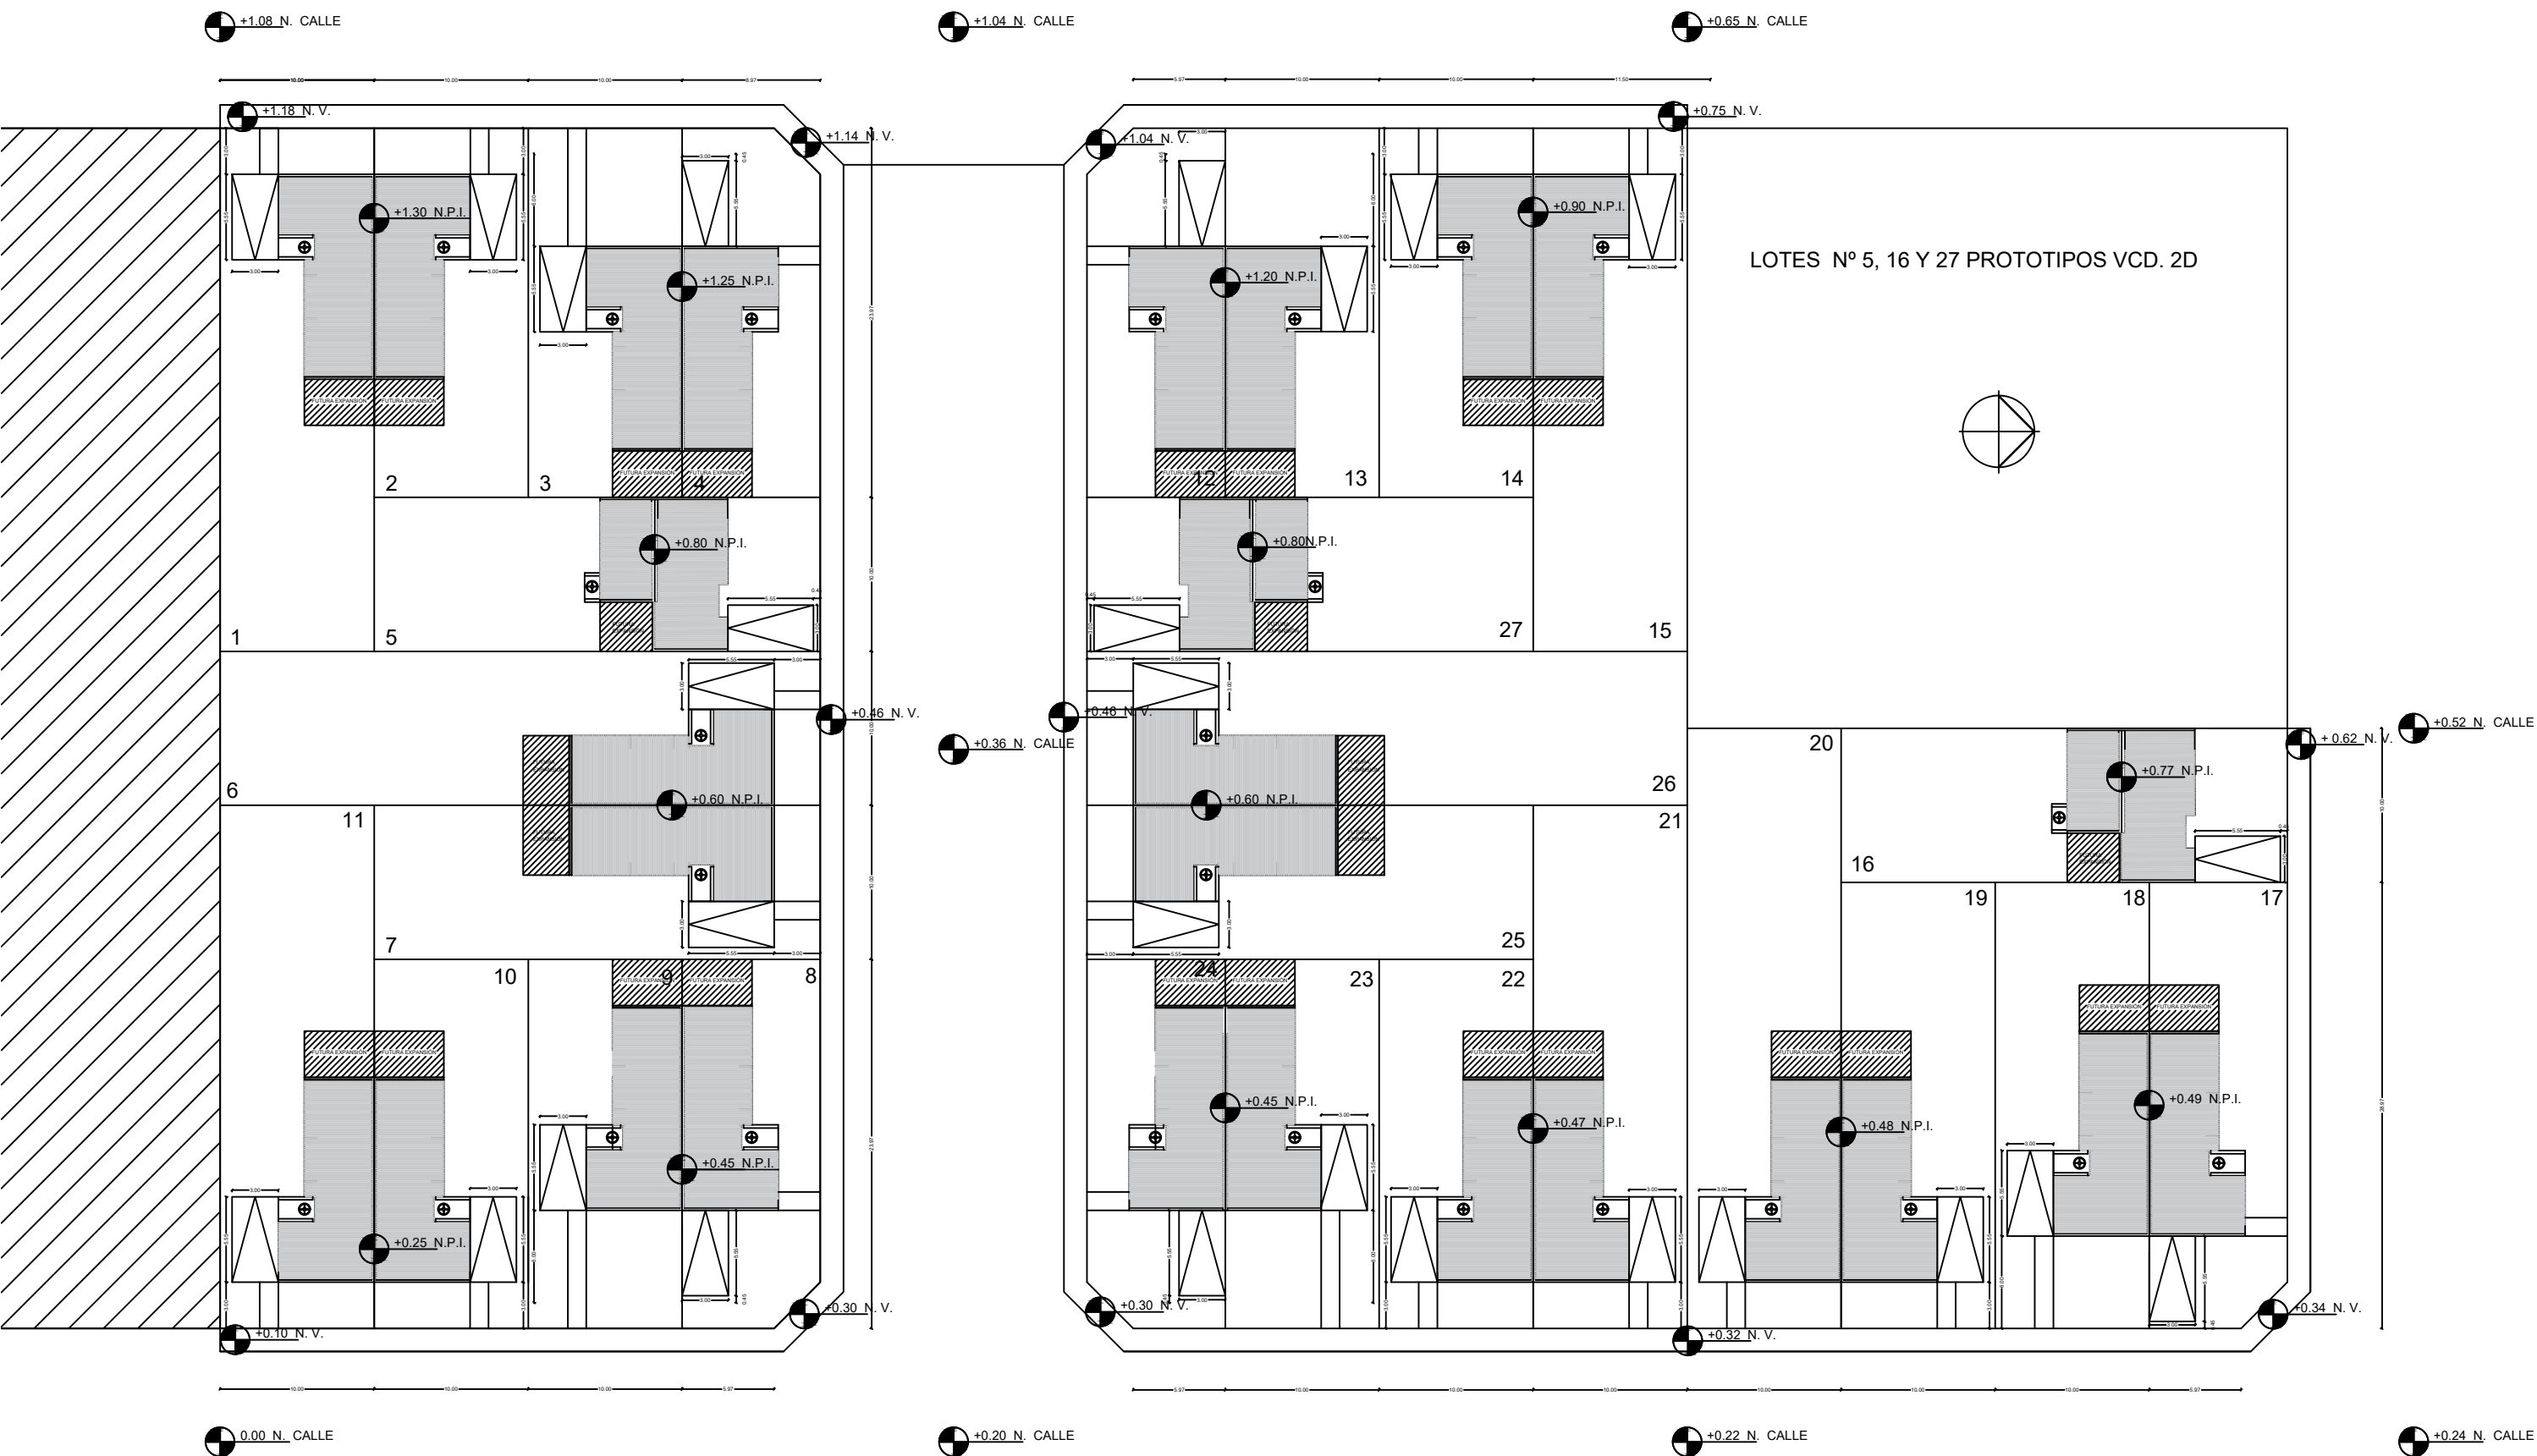

PLANO DE IMPLANTACIÓN