
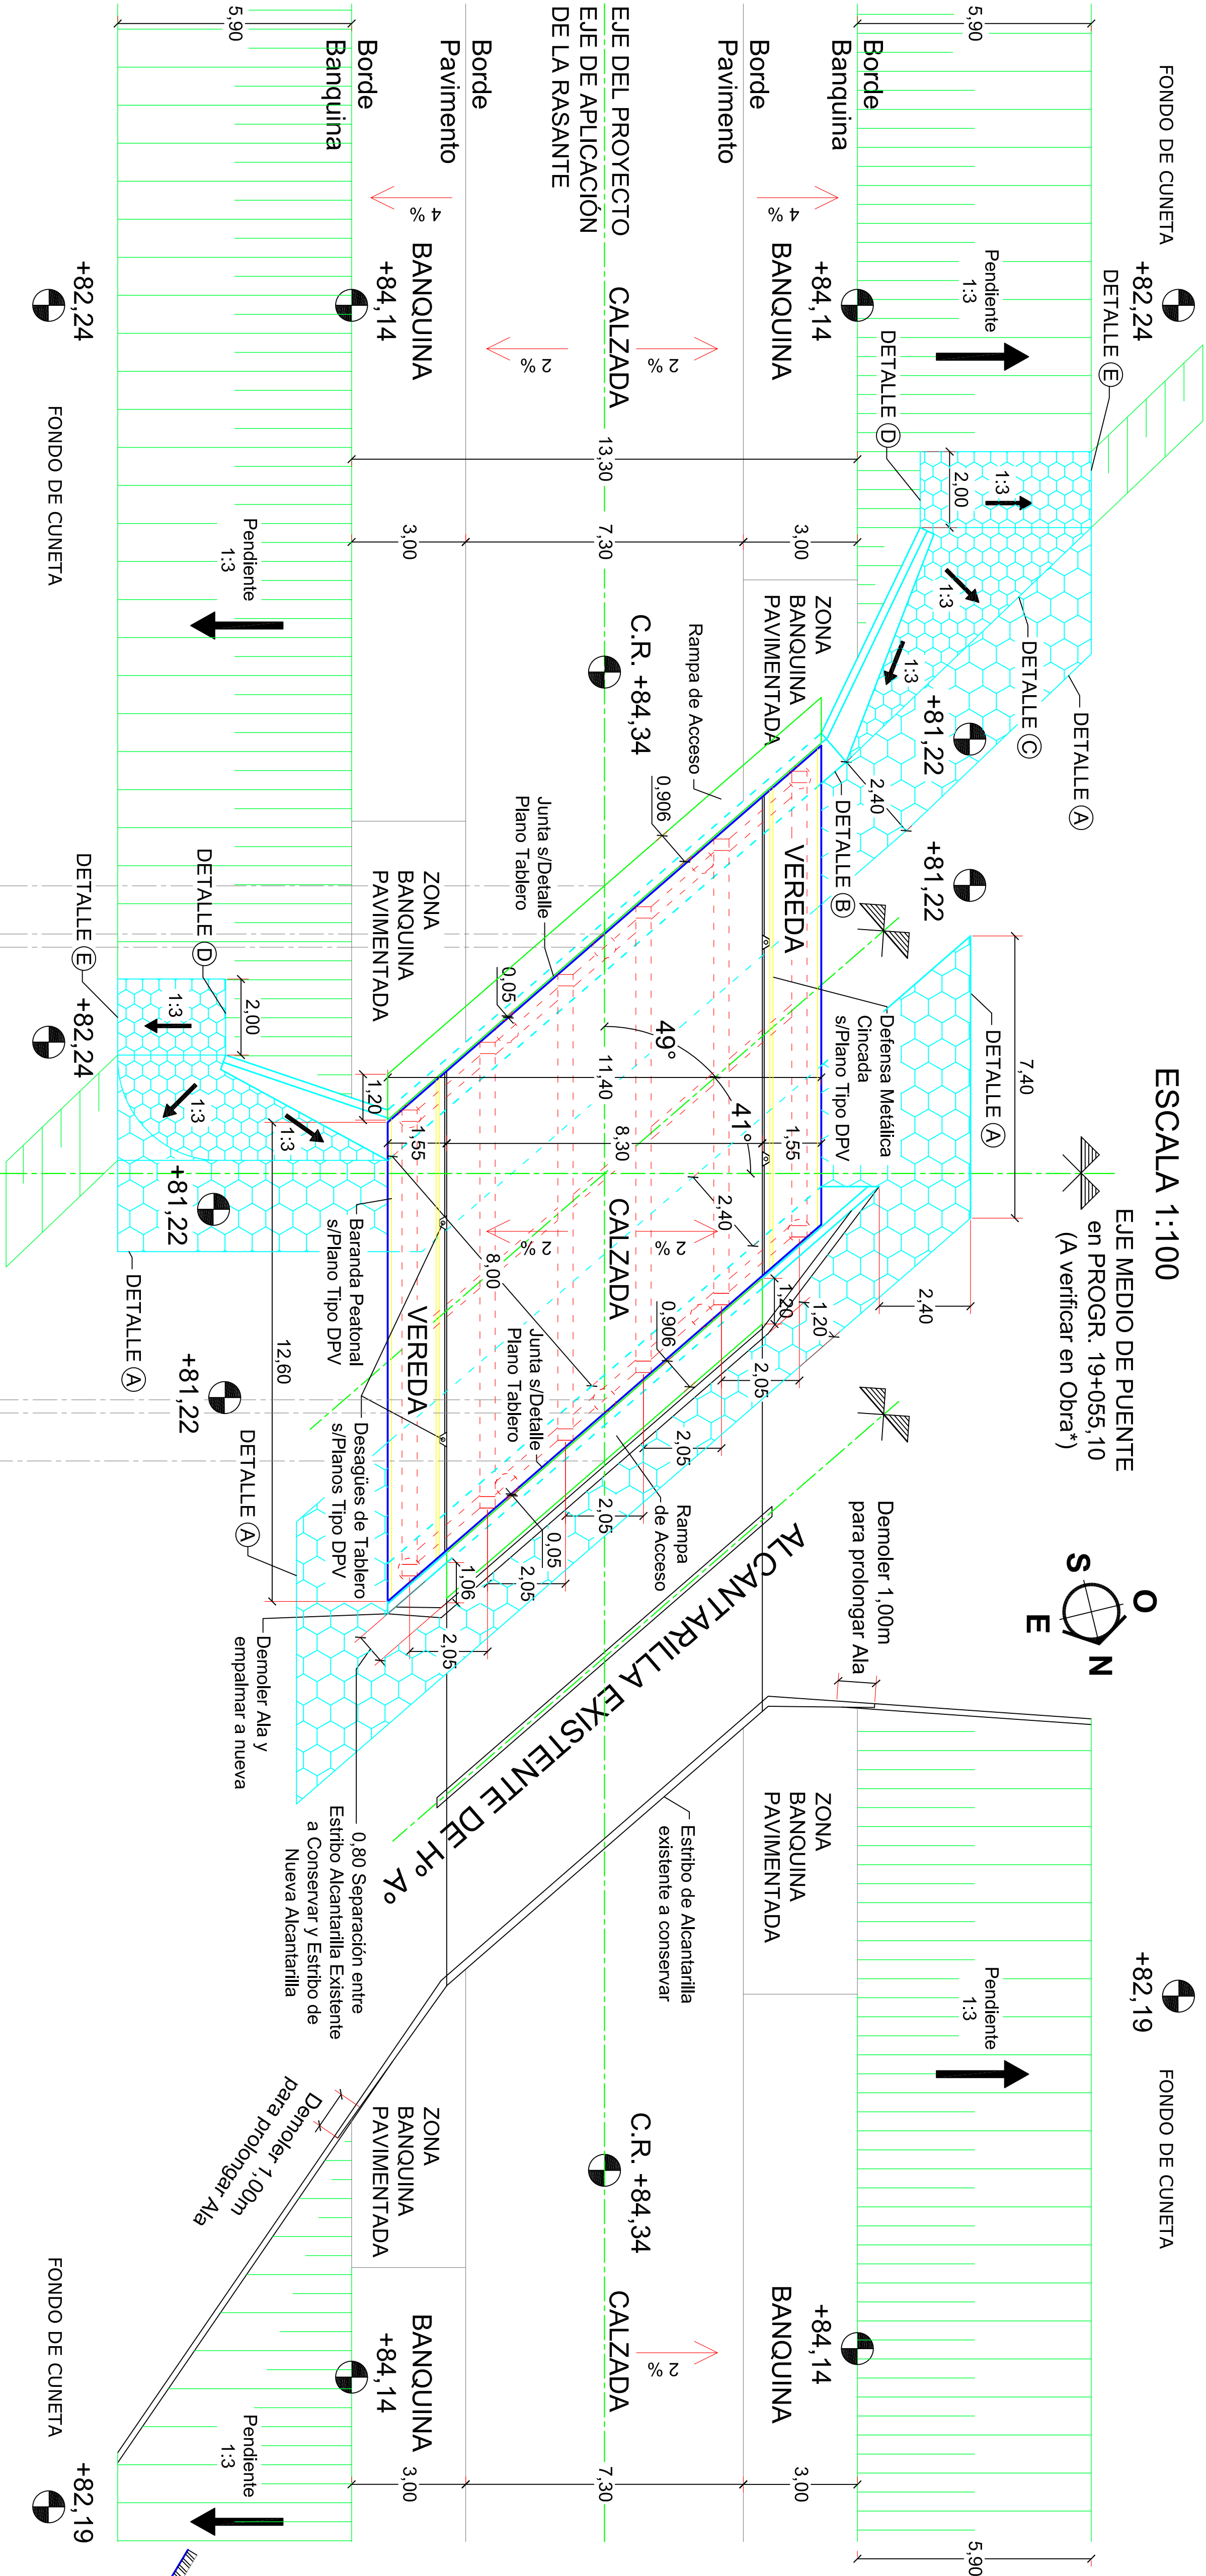


PLANTA PUENTE

ESCALA 1:100

EJE MEDIO DE PUENTE
en PROGR. 19+055,10
(A verificar en Obra*)

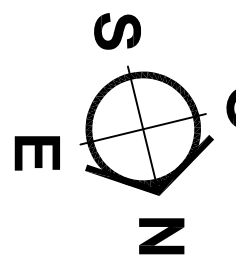


Progr. Relativa Alcantarilla	-7,566	-6,300	0,000	+6,300	+7,566
Progr. Relativa Pilotes (Eje que une en su centro)	-5,952			+5,952	
Cota Rasante	84,34	84,34	84,34	84,34	84,34

(*) EL EJE MEDIO DE PUENTE
en PROGRESIVA 19+055,10 DEBE
SER VERIFICADA EN OBRA
SEGUN POSICIÓN DE
ALCANTARILLA EXISTENTE PARA
DEJAR SEPARACIÓN ESTIPULADA
EN PLANOS ENTRE UNA Y OTRA
ALCANTARILLA.


SEMIVISTA - SEMICORTE

ESCALA 1:100

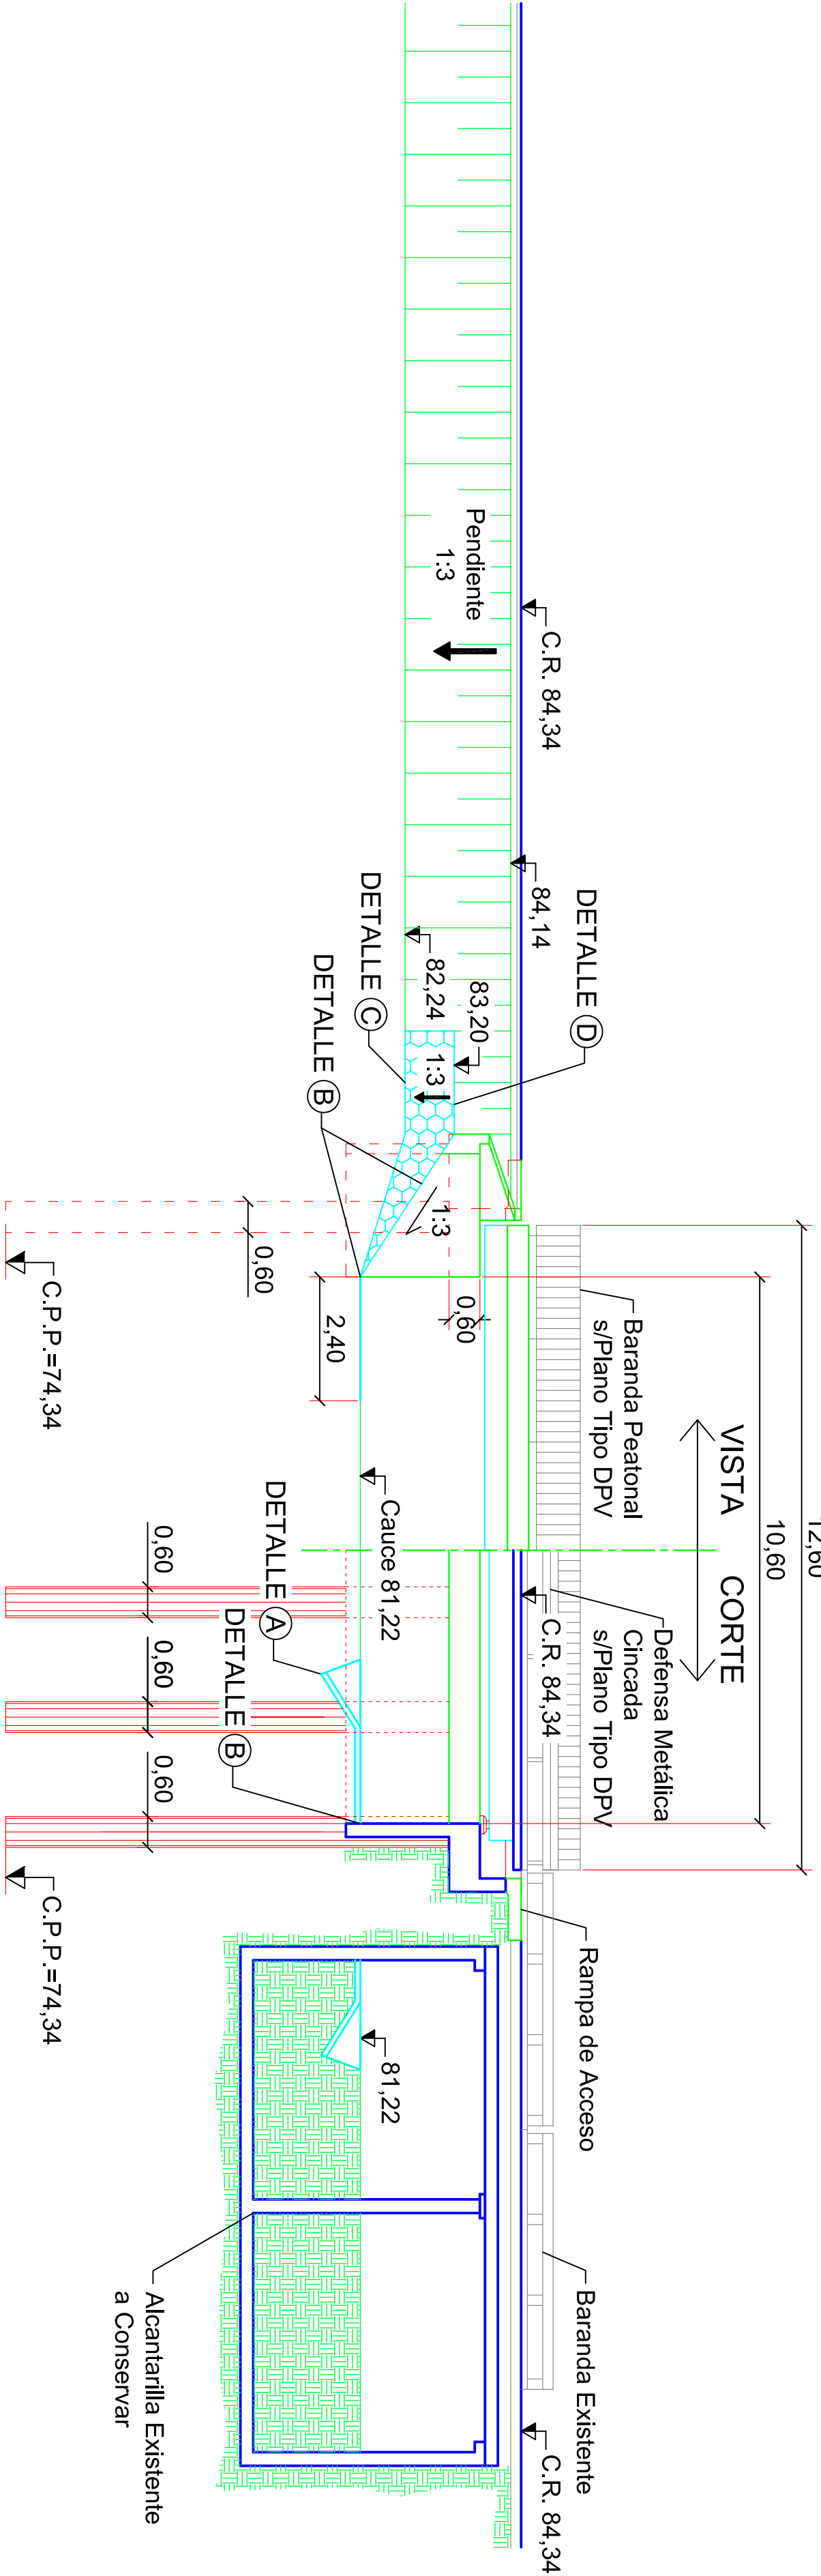

REFERENCIA GEOCELADAS

- RECUBRIMIENTO DE TALUDES DE LOS ESTRIBOS
La protección de Estribos será ejecutada según las cantidades indicadas en el Cuadro Metálico serán de hormigón calado H-13 celular de polímeros de metales 475mm x 505mm, con una profundidad de 100 mm, tipo geoweb o similar. El mismo será colocado sobre Geotextil Base de masa 300gr/m2 - función filtrante.
- Geotextil Base de masa 300gr/m2 - función filtrante
- Refuerzo perimetral de anclaje a contraluz de hormigón H-13 con C10/45.
- Anclaje de acero nervado Ø 8 mm longitud 0.65m. Separación 2.00m. Insertos en pilotes de hormigón H-13. Diámetro 0,10m y largo 0,60m.
- Hormigón calado H-13
- Anclaje de acero nervado Ø 8 mm, separación 0,30m.
- Compactación y perfilado de bases de talud y de cauce

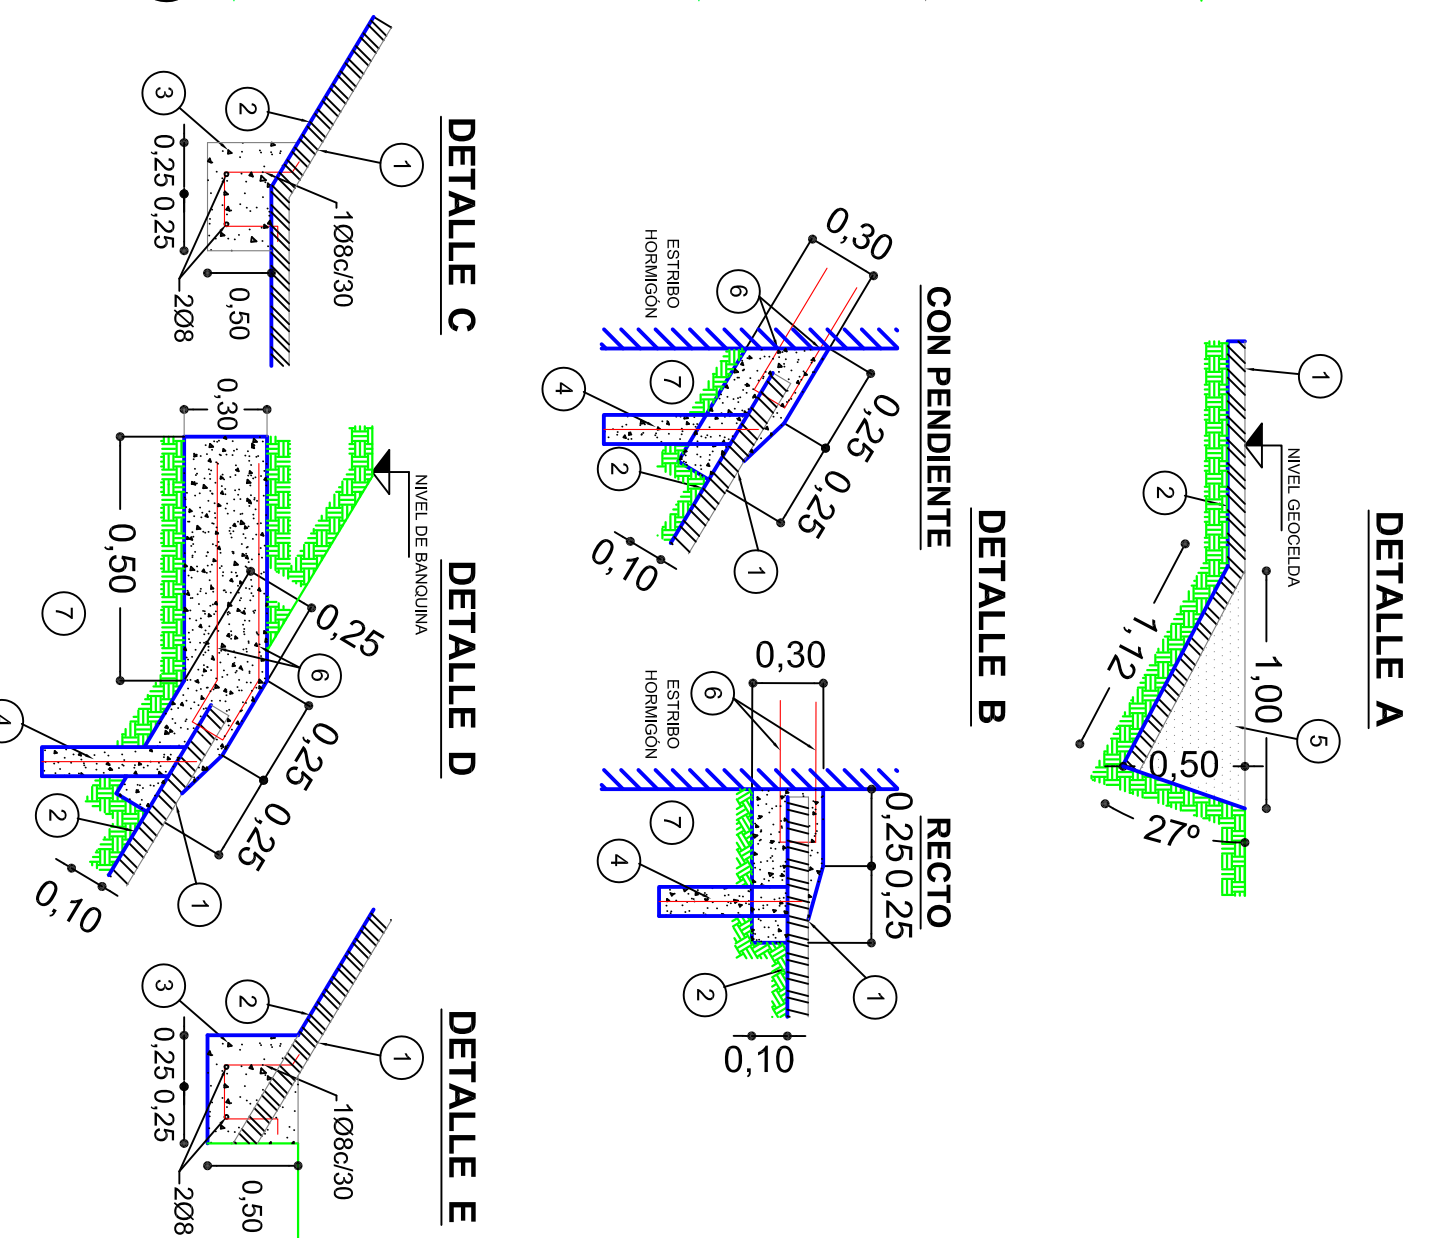

PLANOS A AGREGAR

- PLANOS de la DPV PLANIMETRÍAS km 18 a km 21 - R.P.N°74s y N° 77s
- PLANO TIPO Nº B.P.1 y Nº B.P.2 DPV "BARRANDA PEATONAL"
- PLANO TIPO Nº D.1.1 DPV "DEFENSA METÁLICA CINCADE"
- PLANO TIPO Nº D.1.1 DPV "DESAGÜES DE TABLERO"

MATERIALES:

HORMIGONES:	Tipo de Hº	Recubrimiento
HORMIGÓN DE VIGAS SUPERESTRUCTURA	H-38	3 cm
HORMIGÓN DE CAGEZALES	H-21(tem. A.R.S)	5 cm
HORMIGÓN DE PILOTES	H-21(tem. A.R.S)	5 cm
HORMIGÓN DE LOSAS Y VIGUETAS	H-21	2 cm y 3 cm
HORMIGÓN DE MUROS	H-21(tem. A.R.S)	3 cm
ACEROS :	Tipo	
Para Hormigón Armado	En barras ADN 420	
Para Hormigón Pre tensionado	GRADO 250/270 - BR	

PLANO
1
PROVINCIA DE SANTA FE
DIRECCIÓN PROVINCIAL DE VALIDAD

OBRA: ALCANTARILLA en Progresiva
19+055,10

RUTA: PROVINCIAL Nº 74s y N°77s
TRAMO: RPN°39-RPN°77s y RPN°74s-RPN°38

ALCANTARILLA
Prog. 19+055,10
1
Escalas: Indicadas

TÍTULO
PLANTA,
VISTA, CORTE Y
DETALLES
PUENTE

Empresa Contratista: NOROESTE CONSTRUCCIONES SA.
FECHA 31-12-2011
Representante Técnico