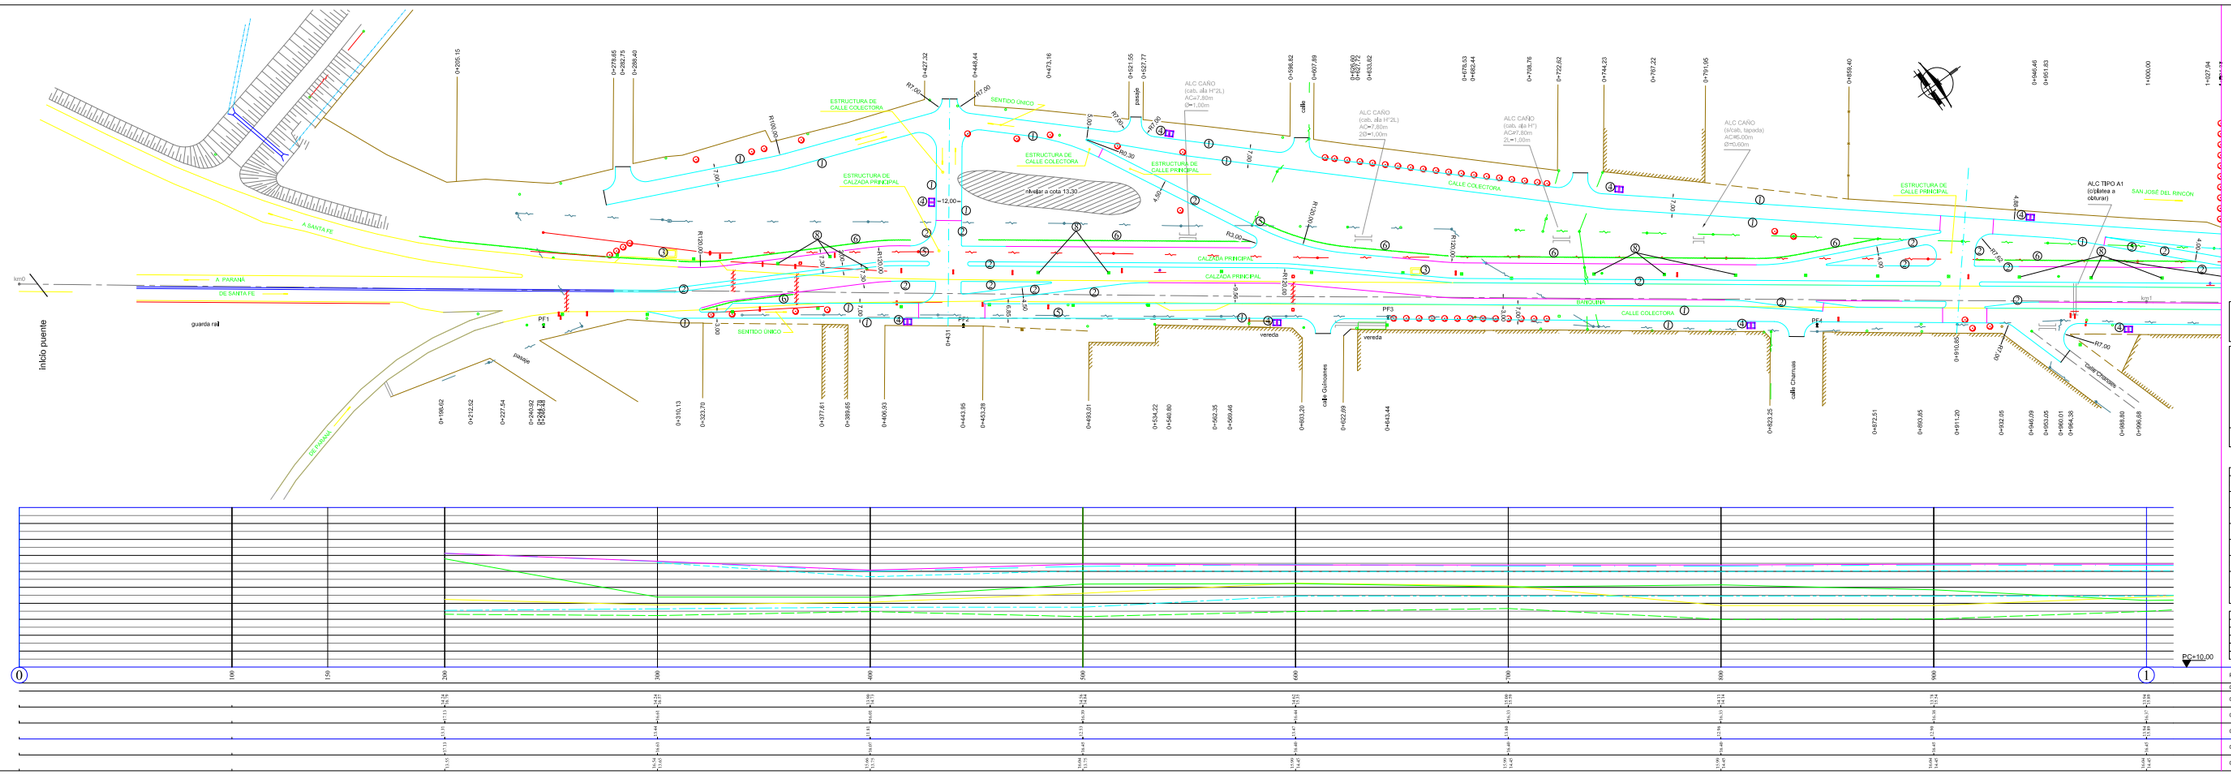
Inicio puente
km 0
A PARANA
DE SANTA FE
A SANTA FE
guarda rail
pilote
SENTIDO UNICO
ESTRUCTURA DE CALLE COLECTORA
ESTRUCTURA DE CALZADA PRINCIPAL
ESTRUCTURA DE CALLE PRINCIPAL
CALZADA PRINCIPAL
CALLE COLECTORA
ALC CAÑO (calz. alta H°Ø1.5) AC=7,80m Ø=1,00m
ALC CAÑO (calz. alta H°Ø1.5) AC=7,80m 2Ø=1,00m
ALC CAÑO (calz. alta H°) AC=7,80m 2L=1,00m
ALC CAÑO (alcant. tapada) AC=6,00m Ø=0,60m
SAN JOSÉ DEL RINCÓN
vereda
calle Gdinoises
calle Chamais
PF1
PF2
PF3
PF4
R7.00
R12.00
R15.00
R30.00
R30.30
0+767.22
0+791.95
0+959.40
0+946.46
0+951.83
0+205.15
0+278.45
0+288.25
0+298.45
0+427.32
0+468.44
0+473.16
0+521.55
0+527.77
0+596.82
0+607.89
0+633.62
0+659.33
0+664.4
0+726.78
0+732.62
