


VISTA DE FRENTE

VISTA EN CORTE

VISTA LATERAL

DISTRIBUCIÓN EN PLANTA-INSTALACIÓN ELÉCTRICA

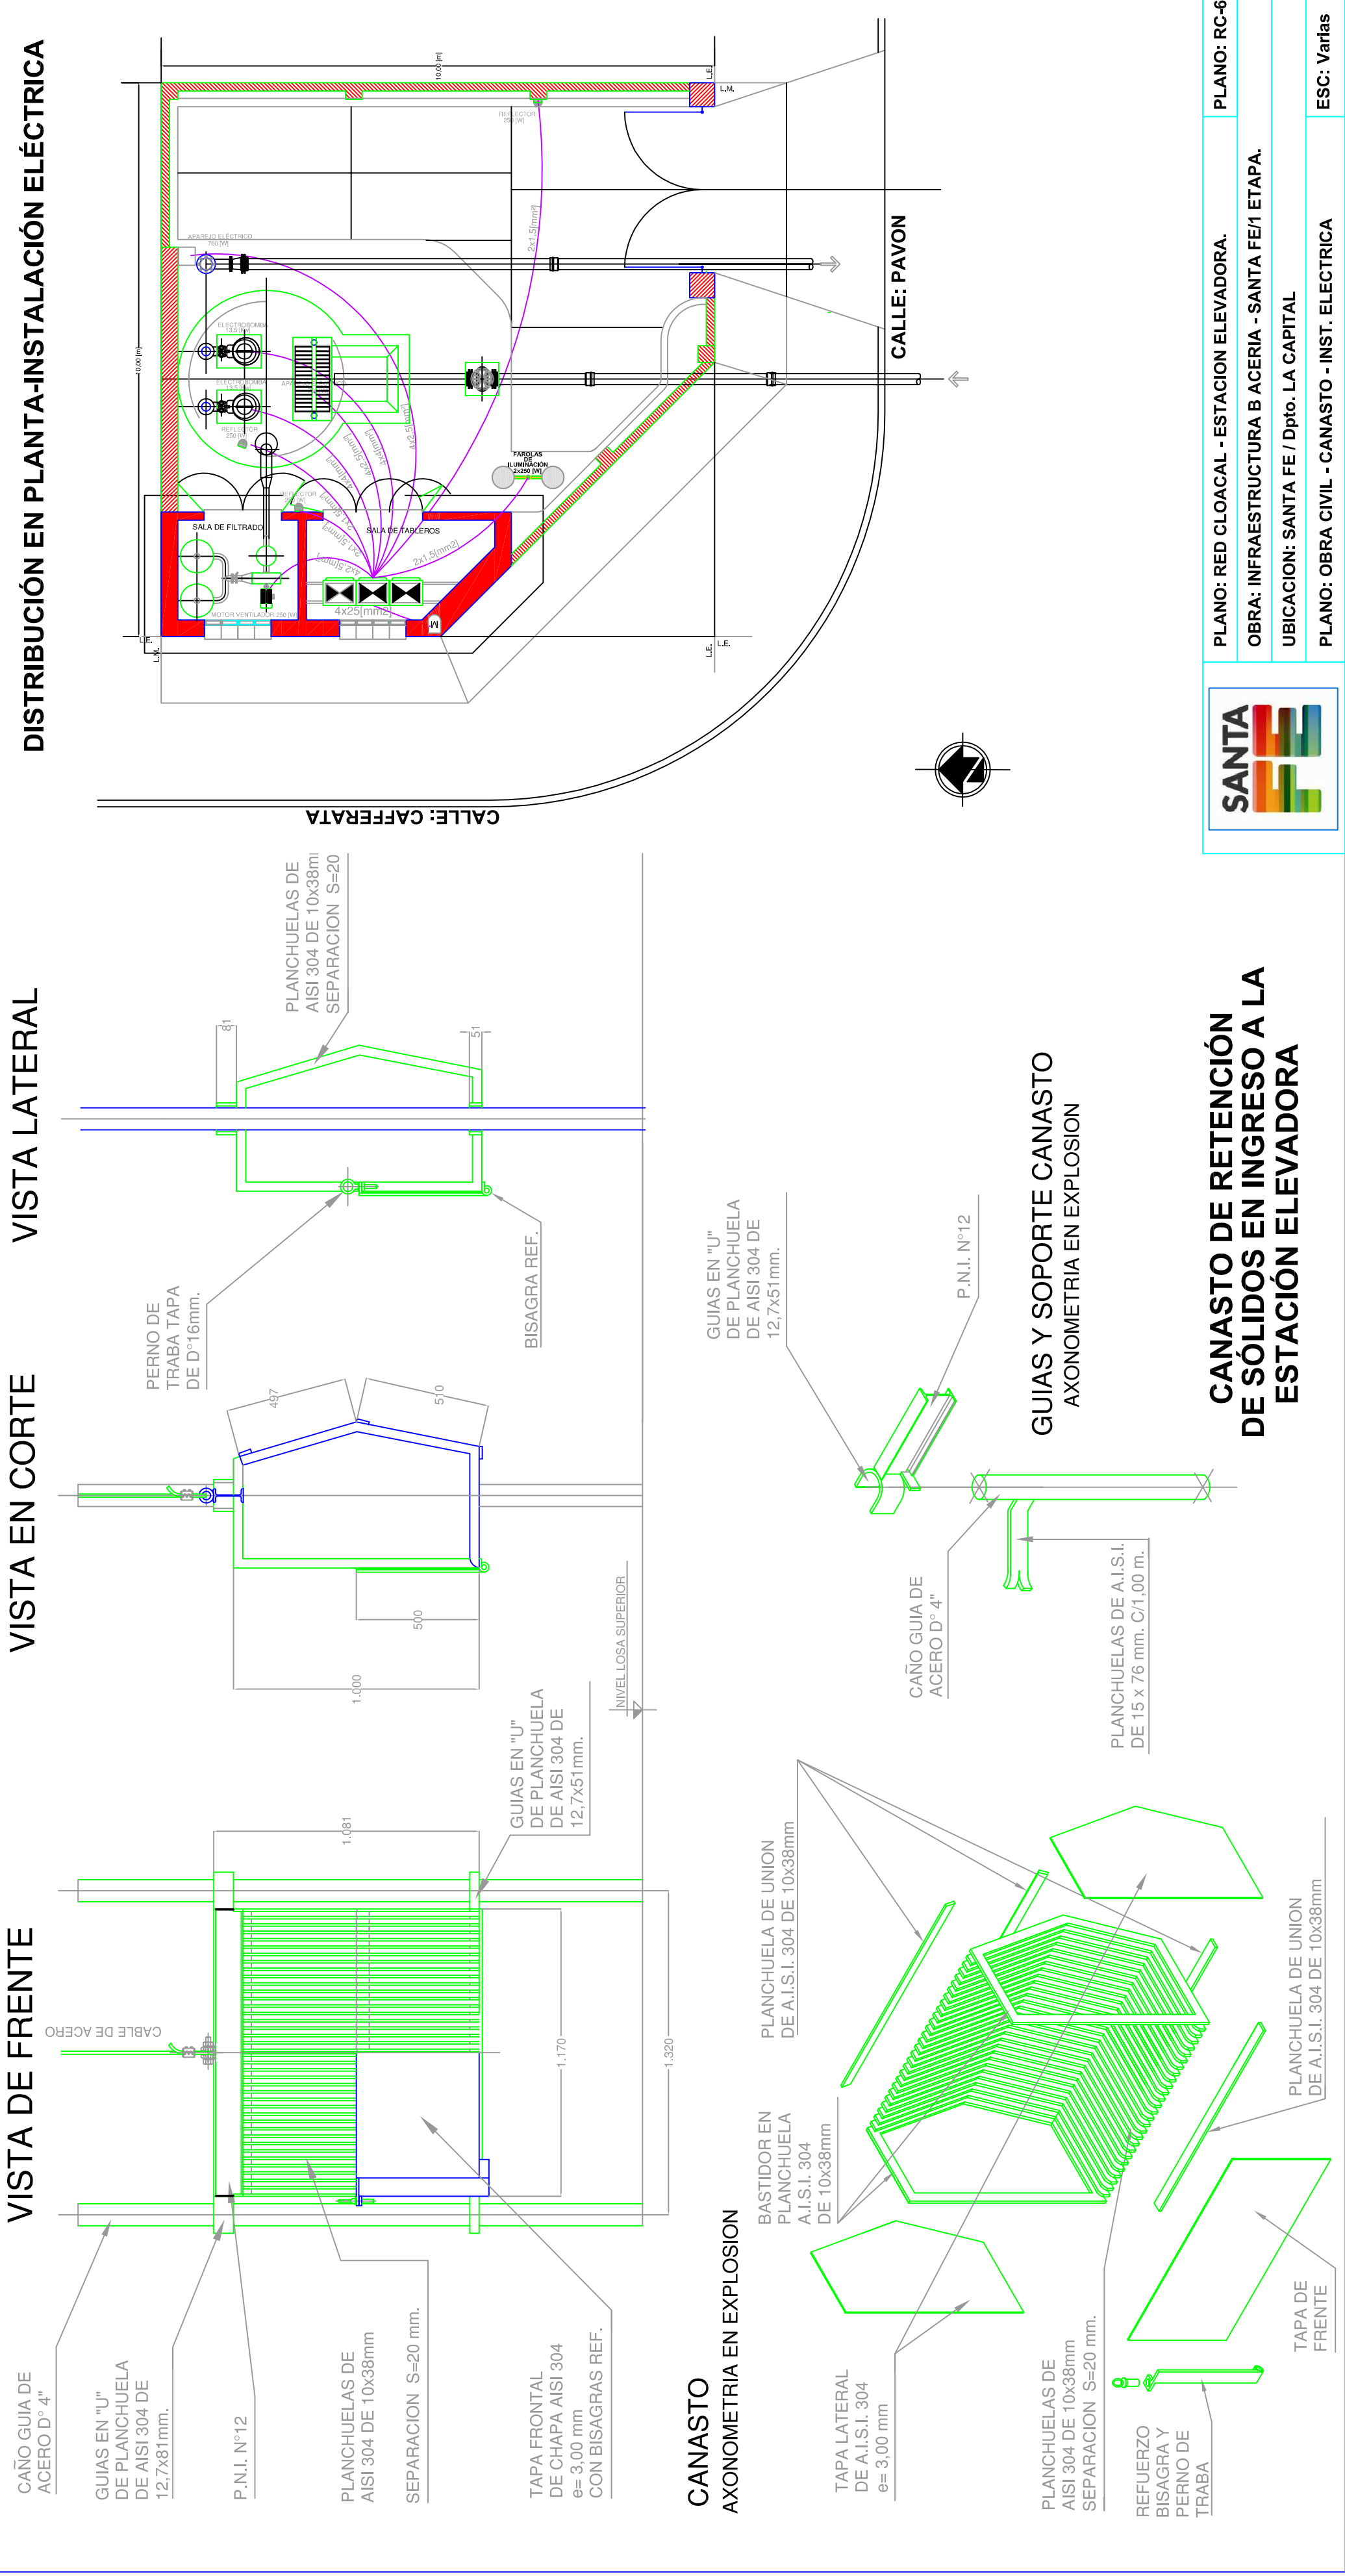

CANASTO DE RETENCIÓN
DE SÓLIDOS EN INGRESO A LA
ESTACIÓN ELEVADORA

		PLANO: RED CLOACAL - ESTACION ELEVADORA.	PLANO: RC-6.
OBRA: INFRAESTRUCTURA B ACERIA - SANTA FE/1 ETAPA.			
UBICACION: SANTA FE / Dpto. LA CAPITAL			
PLANO: OBRA CIVIL - CANASTO - INST. ELECTRICA		ESC: Varias	