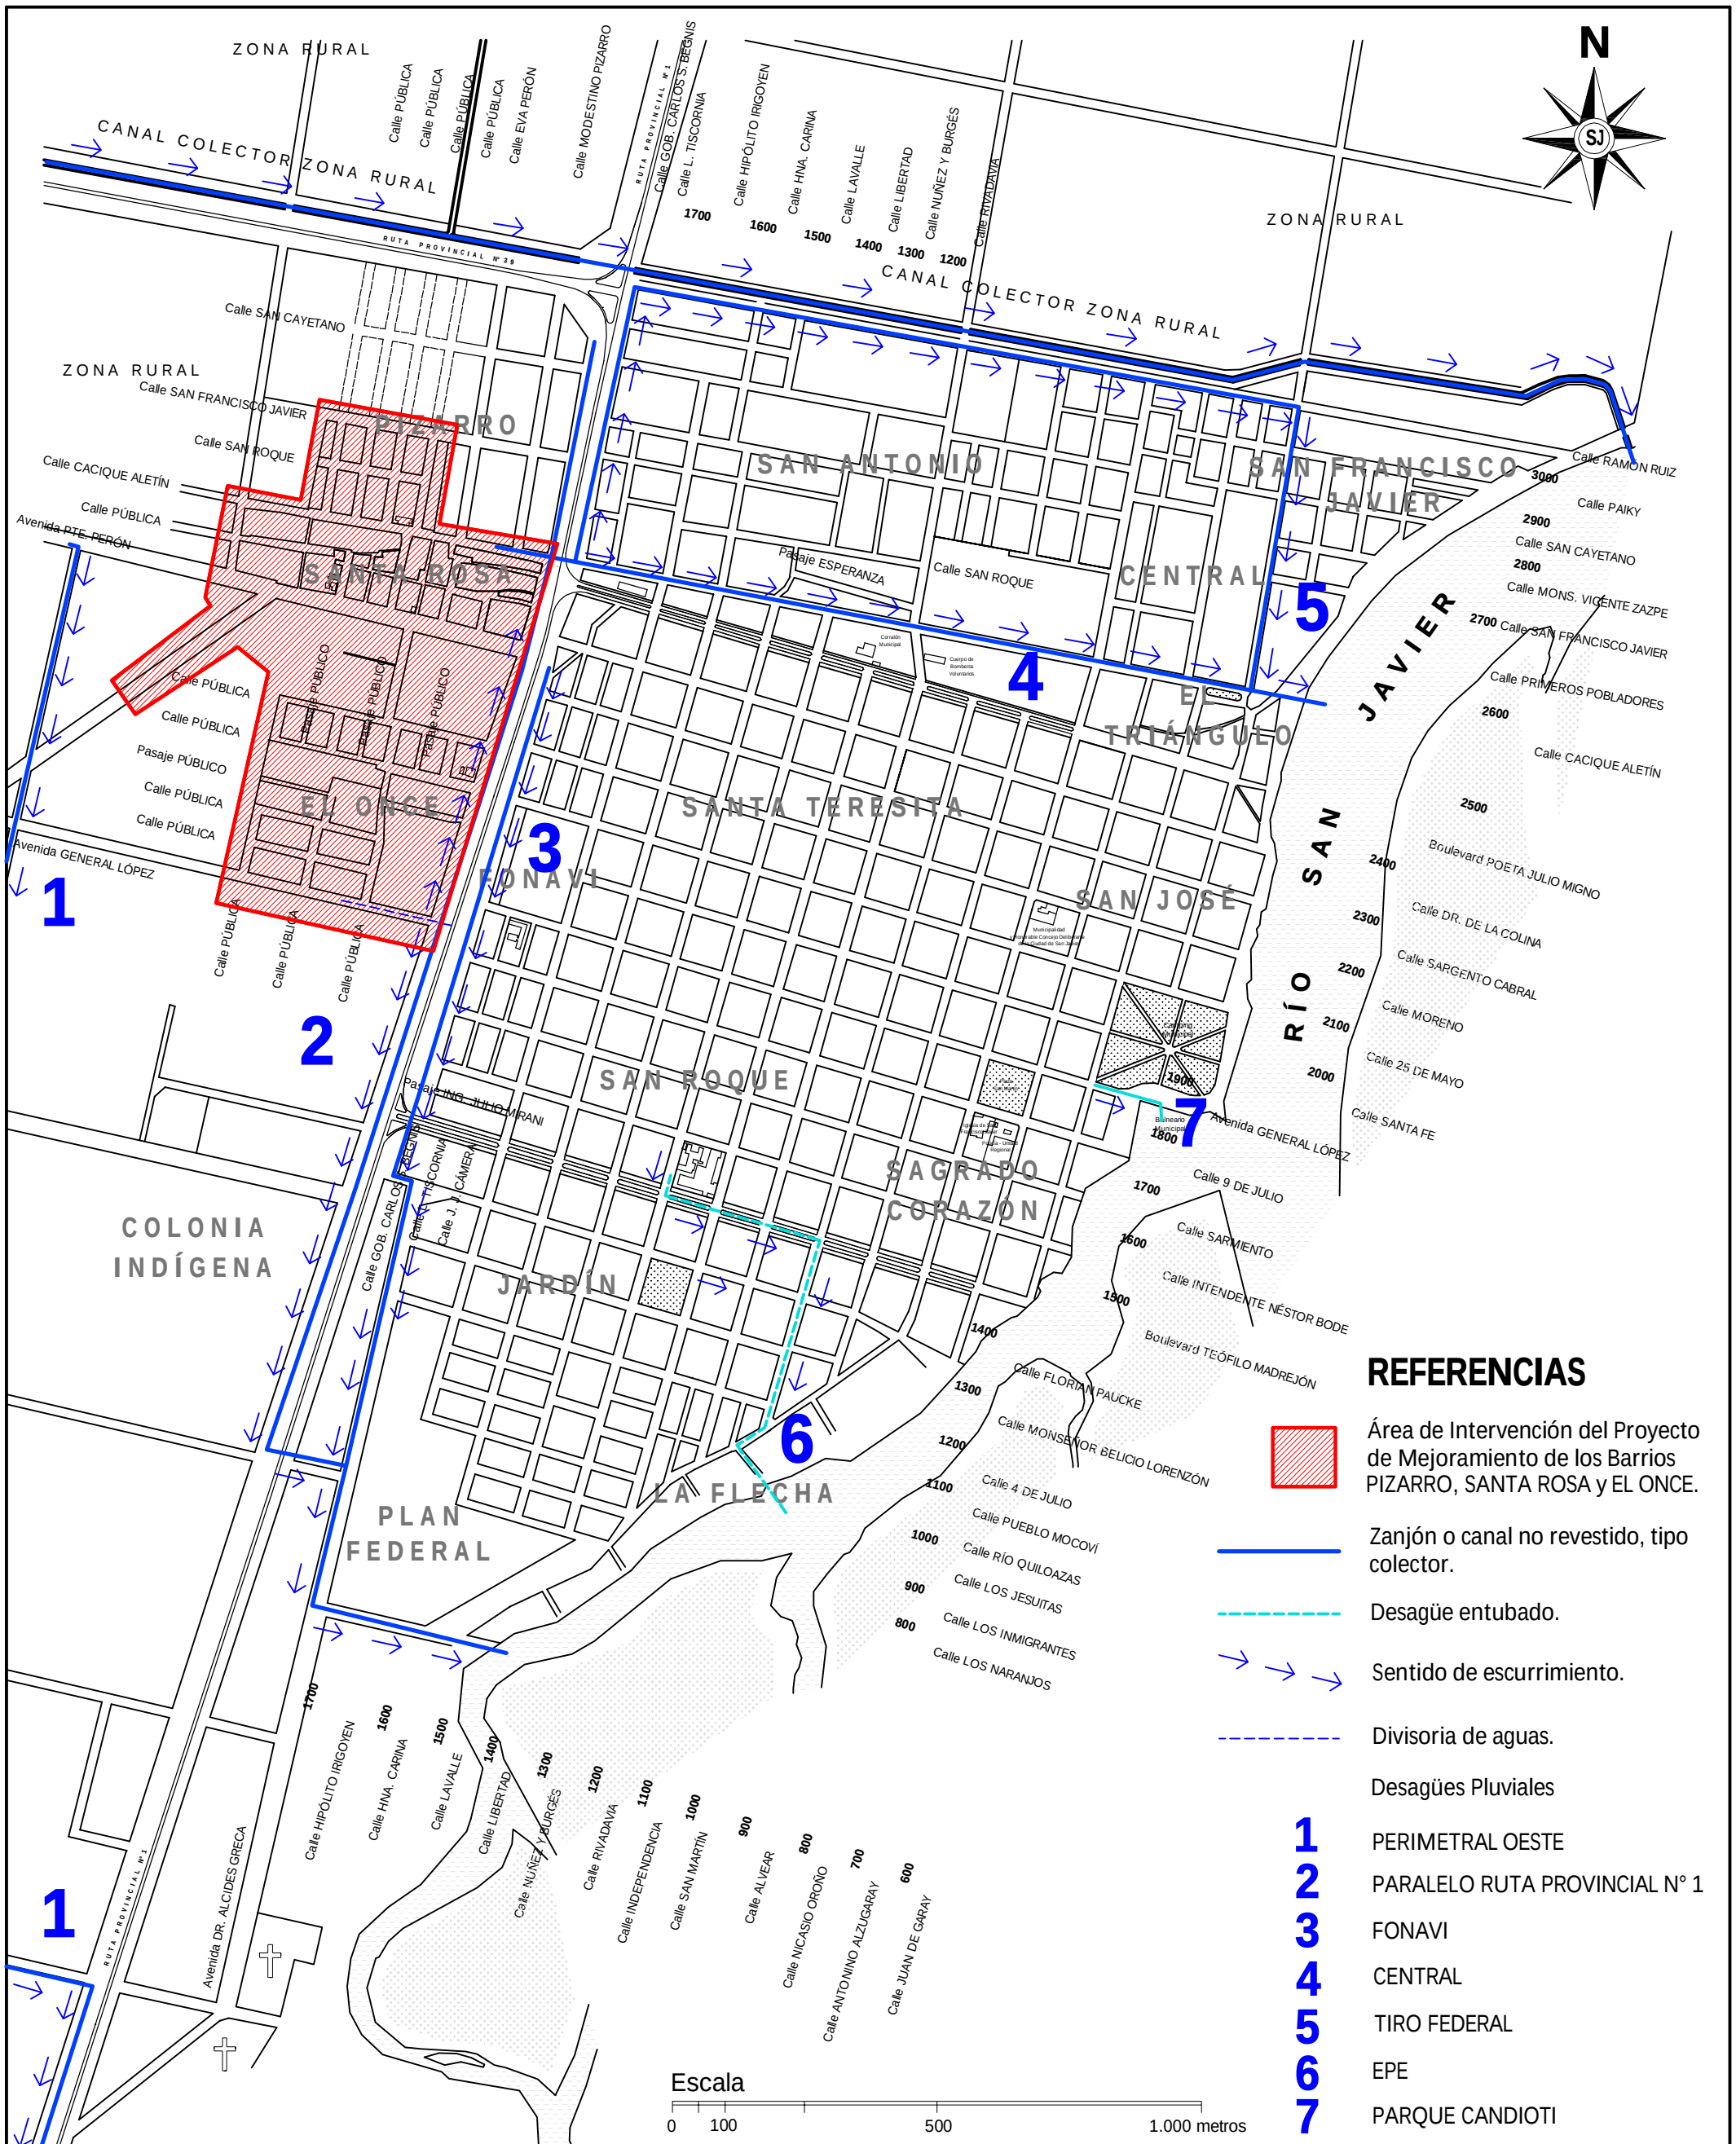

REFERENCIAS

Área de Intervención del Proyecto de Mejoramiento de los Barrios PIZARRO, SANTA ROSA y EL ONCE.

Zanjón o canal no revestido, tipo colector.

Desagüe entubado.

Sentido de escurrimiento.

Divisoria de aguas.

Desagües Pluviales

1 PERIMETRAL OESTE
2 PARALELO RUTA PROVINCIAL N° 1
3 FONAVI
4 CENTRAL
5 TIRO FEDERAL
6 EPE
7 PARQUE CANDIOTI

SECRETARIA DE ESTADO DEL HÁBITAT

FECHA: FEB-2017

LICITACIÓN: MEJORAMIENTO BARRIOS "PIZARRO", "SANTA ROSA" y "EL ONCE" SAN JAVIER

MUNICIPALIDAD DE LA CIUDAD DE SAN JAVIER
PROMEBA - PROGRAMA DE MEJORAMIENTO DE BARRIOS

PROYECTO DE MEJORAMIENTO DE LOS BARRIOS 'PIZARRO' - 'SANTA ROSA' Y' EL ONCE'

DIAGNÓSTICO INTEGRAL

CIUDAD DE SAN JAVIER
SISTEMA DE DESAGÜES PLUVIALES

06

RELEVAMIENTO	PROCESAMIENTO/DIBUJO	ESCALA	FECHA
Arq. Francisco DERFLER CAPSF Mat. 06968	**Arq. Francisco DERFLER** CAPSF Mat. 06968	**GRÁFICA**	**MARZO 2012**

SAN JAVIER