



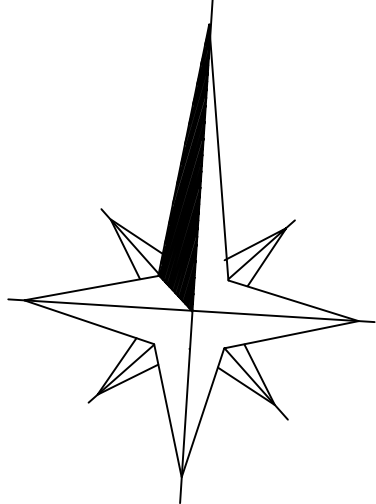

REFERENCIAS

- Límite de subcuencas
- Cotas del terreno
- Subcuenca v

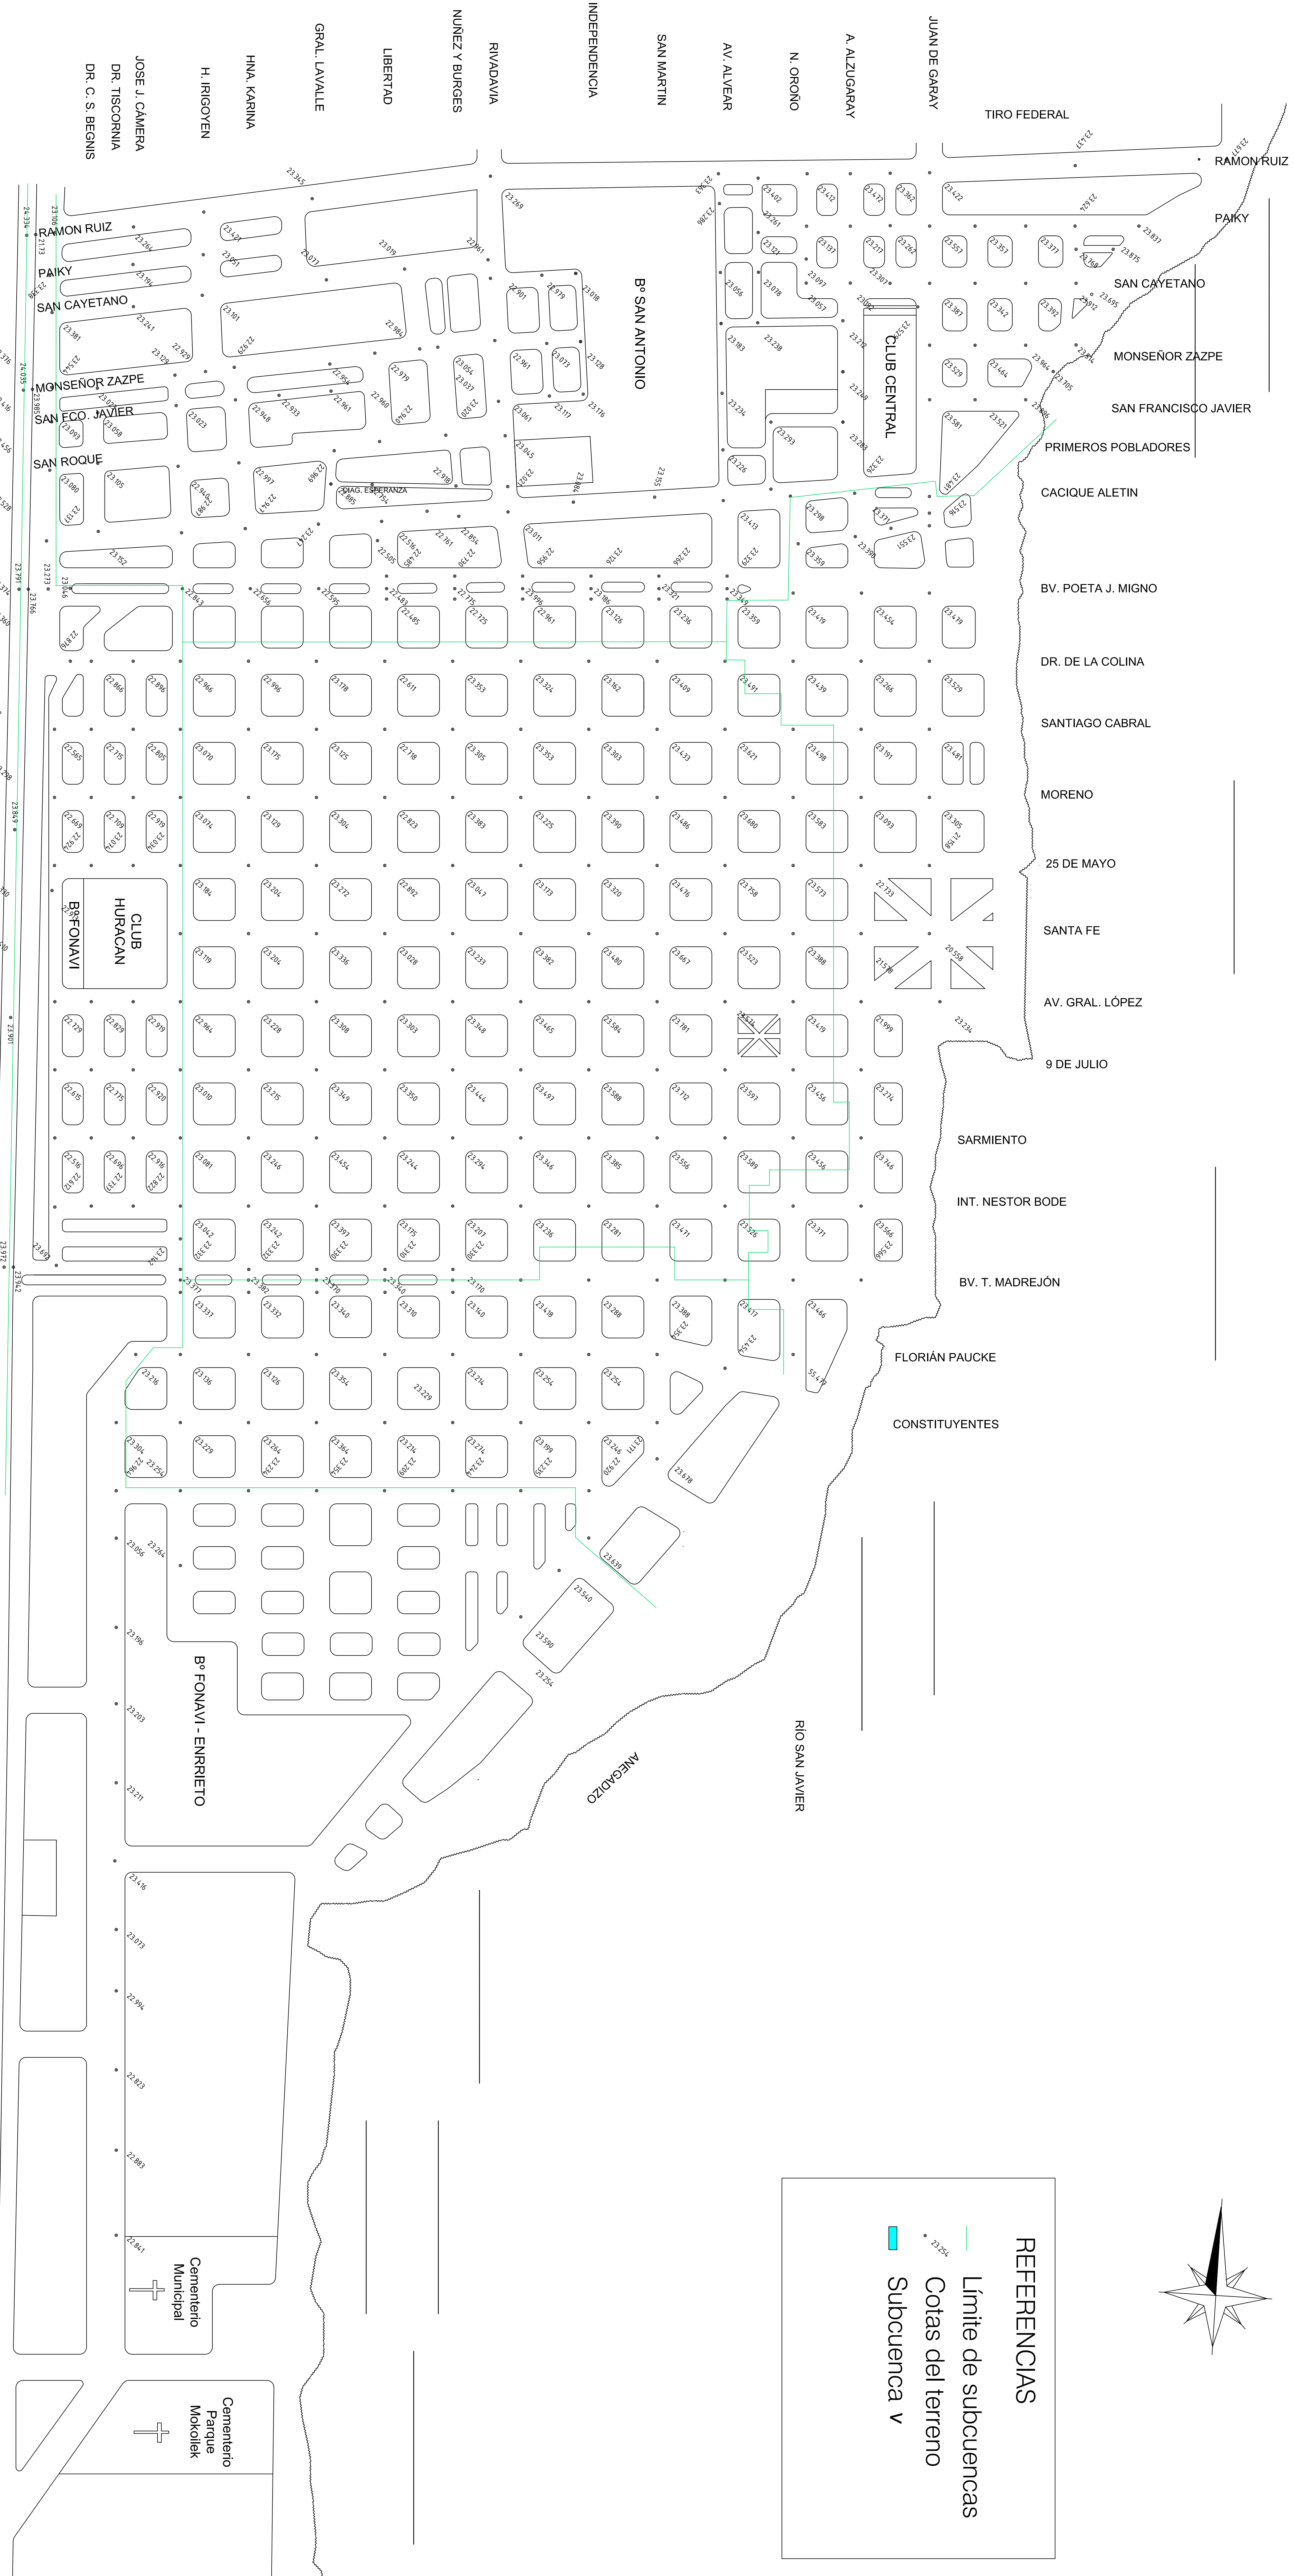

SECRETARIA DE ESTADO DEL HABITAT	FECHA: FEB-2017
LIOTACION: MEJORAMIENTO BARRIOS "PIZARRO", "SANTA ROSA" Y "EL ONCE" SAN JAVIER	

PROVINCIA DE SANTA FE	
MINISTERIO DE INFRAESTRUCTURA Y TRANSPORTE	
SECRETARIA DE OBRAS PUBLICAS Y VIALIDAD	
SUBSECRETARIA DE PROGRAMACION	
DIRECCION GENERAL DE ESTUDIOS Y PROYECTOS DE SANEAMIENTO	
MINISTRO: ING. José León GARBAY	Otro: SISTEMA DE DESAGÜES URBANOS DE SAN JAVIER – SUBCUENCA V
SECRETARIO: ING. Cristian MARTINEZ	
SUBSECRETARIO: ING. Alberto ARMAS	
DIRECTOR GRAL.: ING. Horacio BRESZIO	LOCALIDAD: SAN JAVIER
PROYECTO: ING. ARIANA COSSAK	DEPARTAMENTO: SAN JAVIER
ING. VERONICA MUÑOZCACHO	FECHA: DIC 2016
	ESCALA: S/E
	PLANO Nº 07