
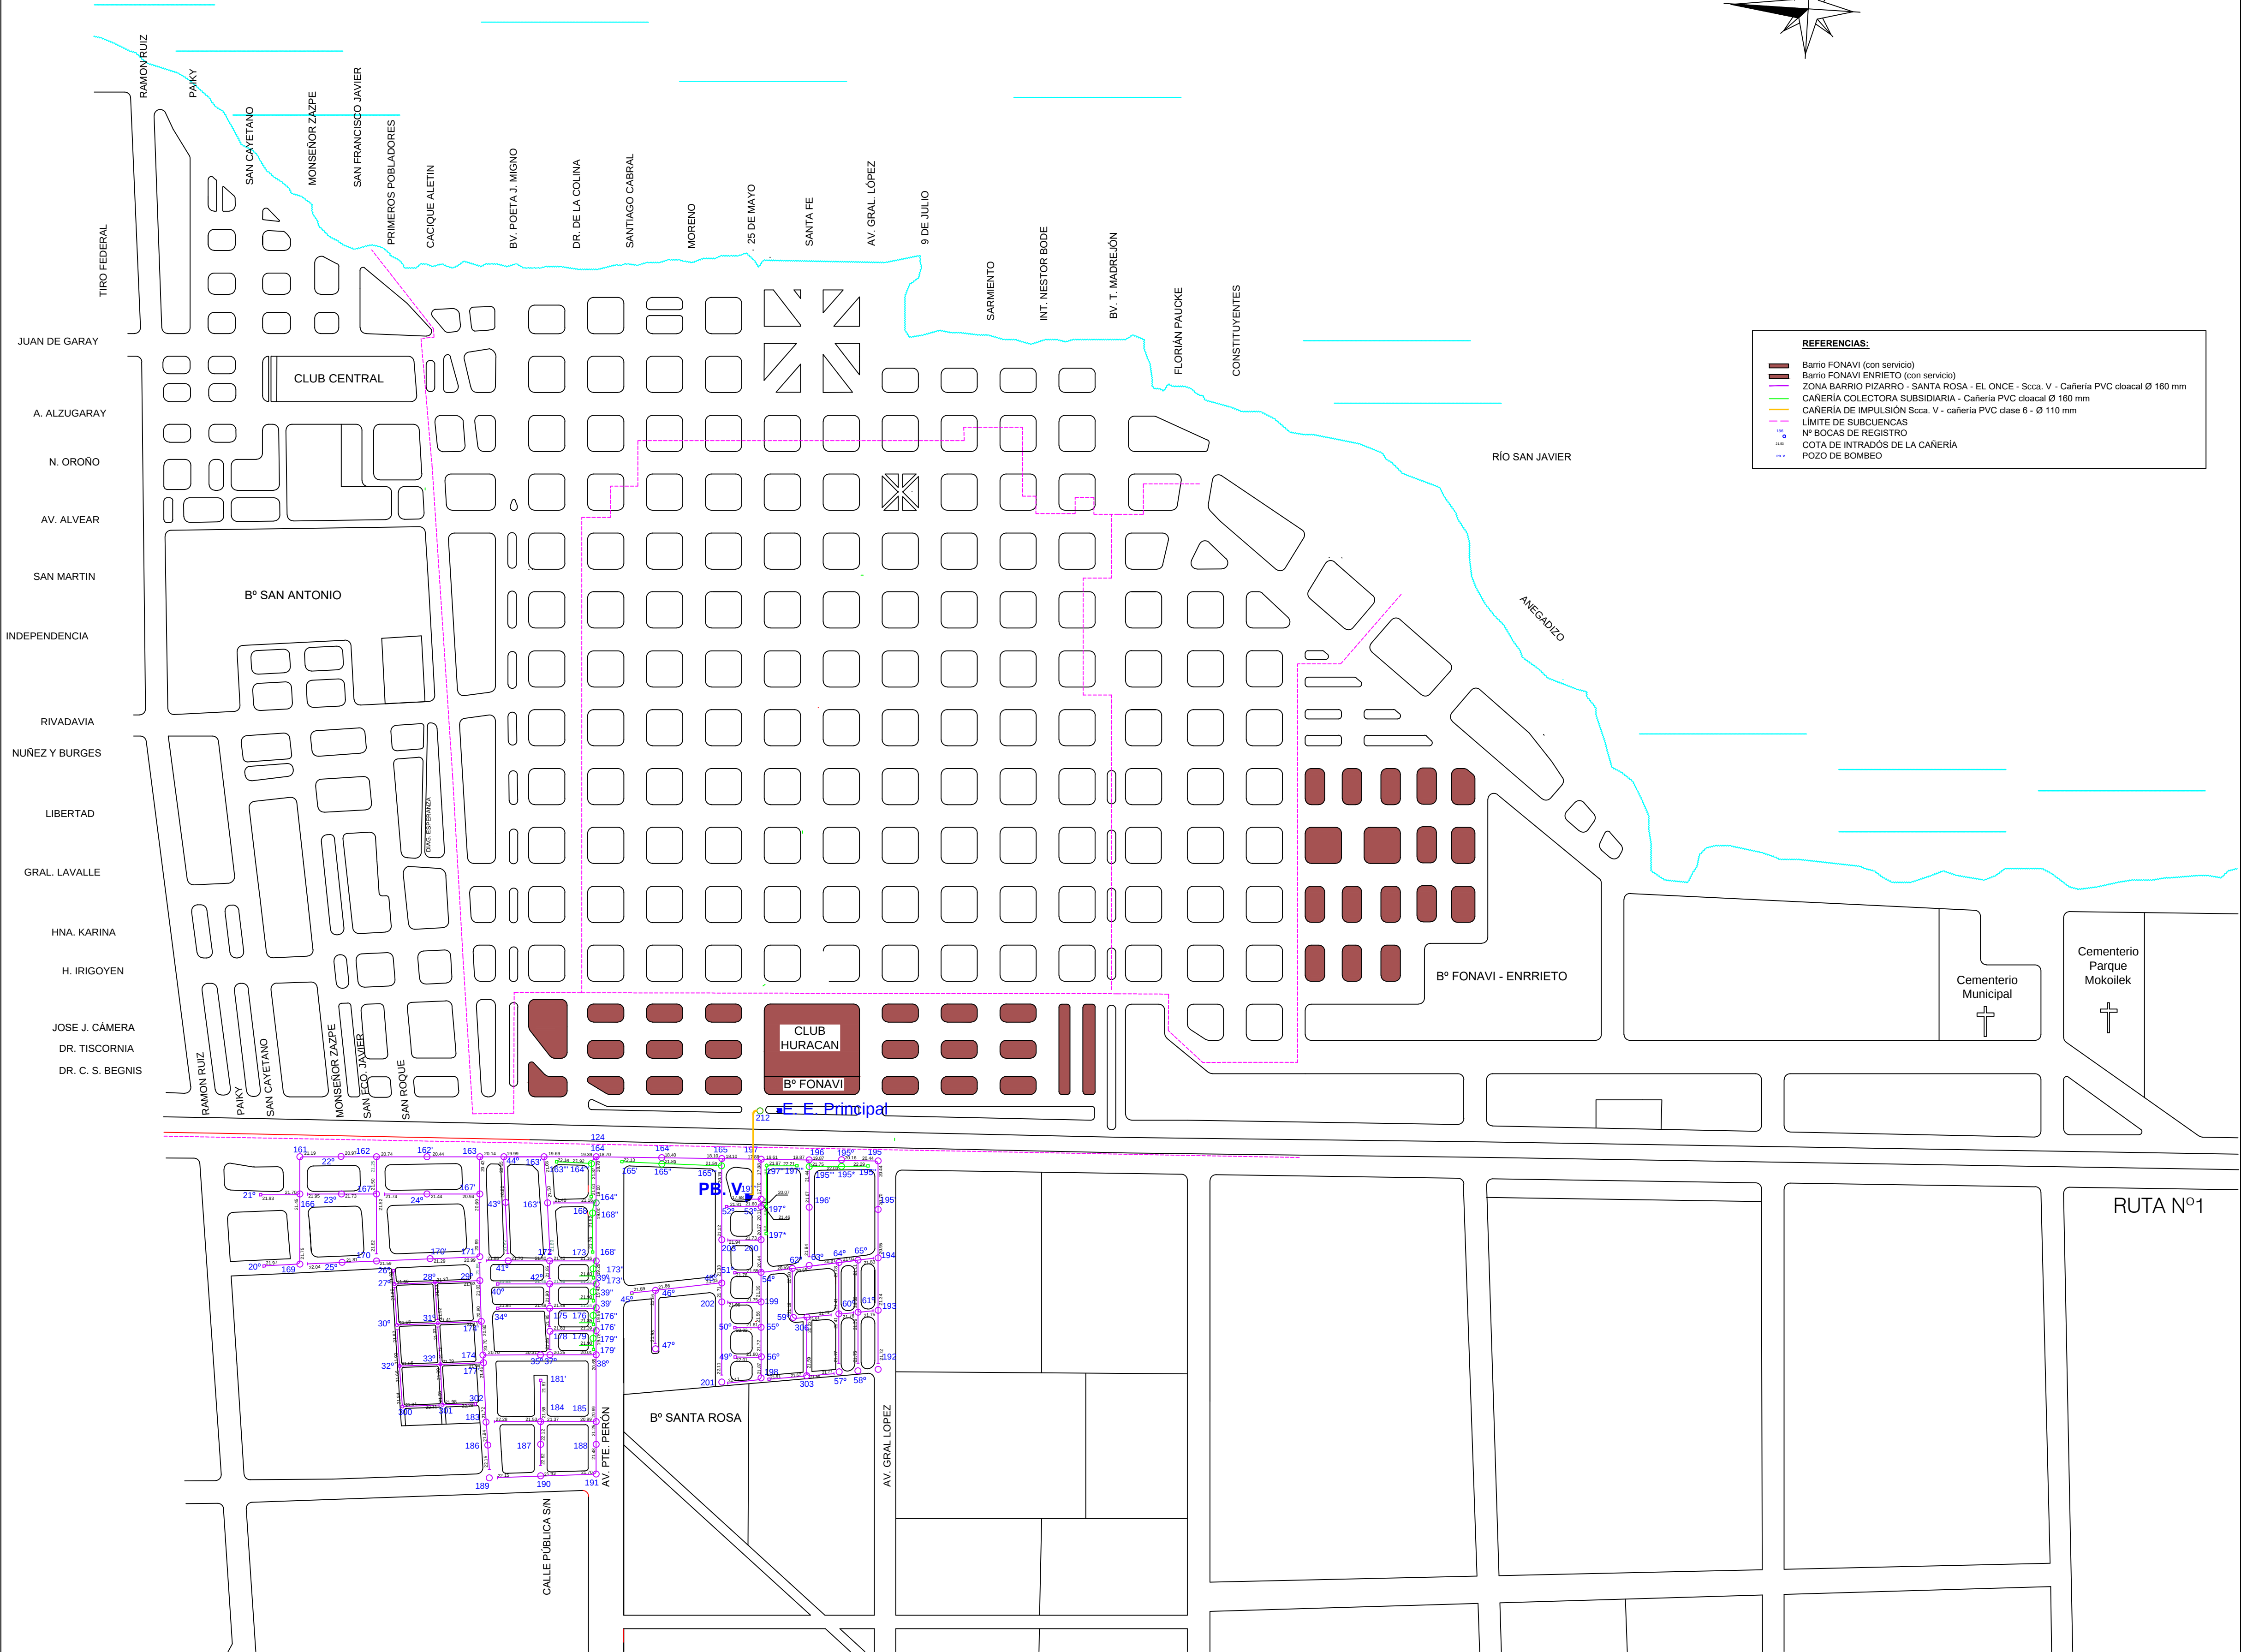


Río San Javier

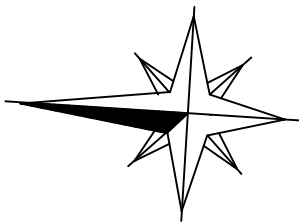

NOTA: La información de base para el presente proyecto de desagües cloacales fue suministrada por la Municipalidad de San Javier, a través de un proyecto antecedente.

SECRETARIA DE ESTADO DEL HÁBITAT	FECHA: FEB-2017
LICITACIÓN: MEJORAMIENTO BARRIOS "PIZARRO", "SANTA ROSA" y "EL ONCE" SAN JAVIER	

PROVINCIA DE SANTA FE MINISTERIO DE INFRAESTRUCTURA Y TRANSPORTE SECRETARÍA DE AGUAS Y SANEAMIENTO SUBSECRETARÍA DE PROGRAMACIÓN DIRECCIÓN GENERAL DE ESTUDIOS Y PROYECTOS DE SANEAMIENTO			
MINISTRO: ING. J. GARIBAY	Obra: SISTEMA DE DESAGÜES CLOCALES DE SAN JAVIER		
SECRETARIO DE AGUAS Y SANEAMIENTO: ING. C. MARTINEZ	RED DE COLECTORAS Y CONEXIONES DOMICILIARIAS		
SUBSECRETARIO DE PROGR.: ING. A. ARMAS	SUBCUENCA V		
DIRECTOR GRAL.: ING. H. BERSEZIO	LOCALIDAD: SAN JAVIER	DEPARTAMENTO: SAN JAVIER	
PROYECTO: ING. ADRIANA COSMAN ING. VERONICA MESAUCHO	FECHA: Dic. 2016	ESCALA: S/E	PLANO N° 08