




VISTA LATERAL

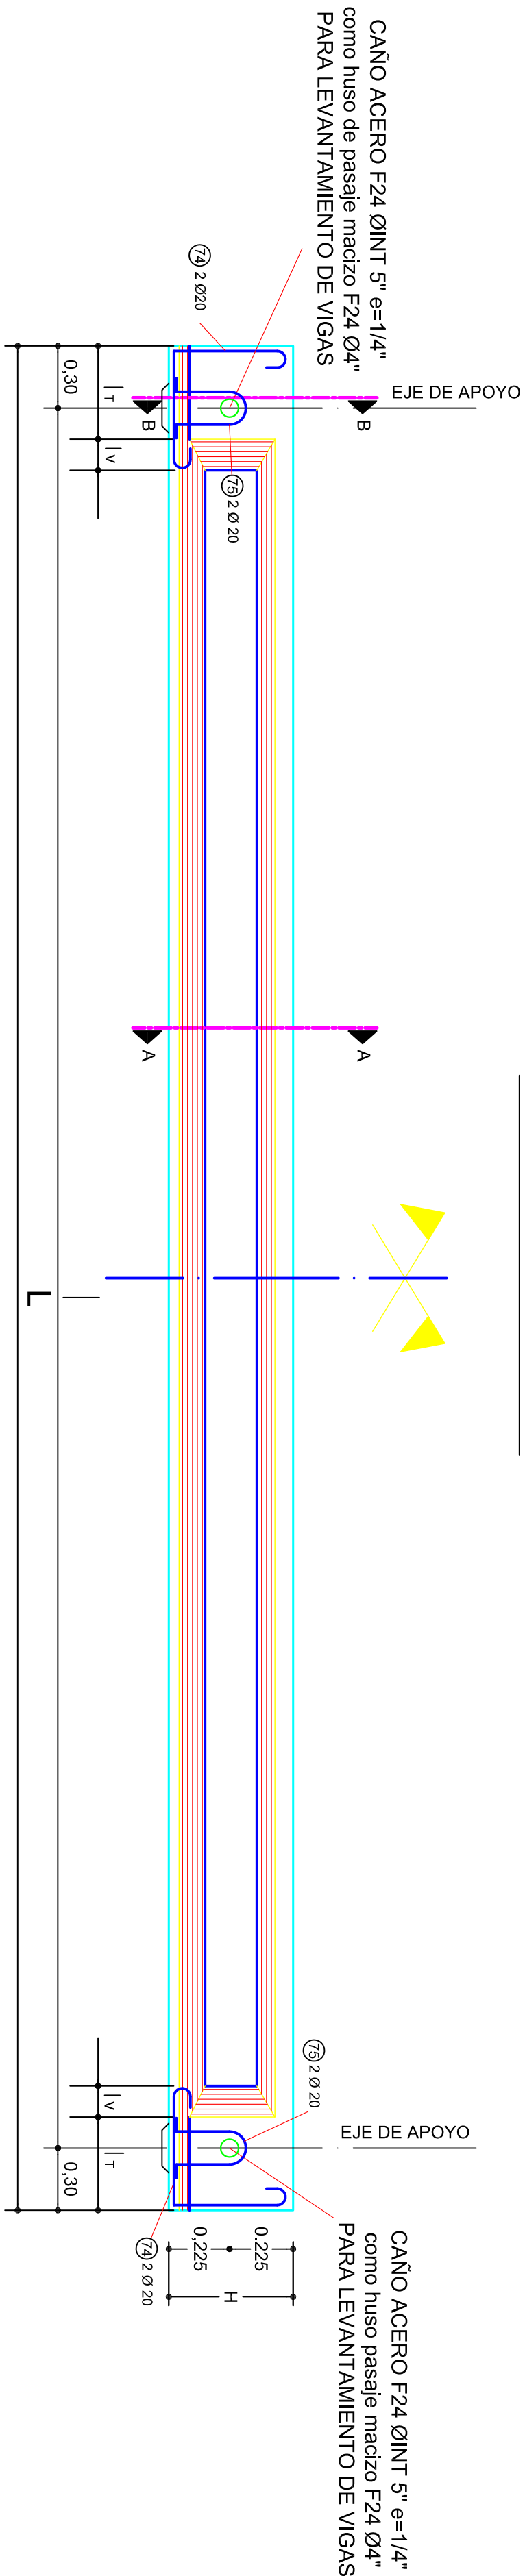

VISTA SUPERIOR

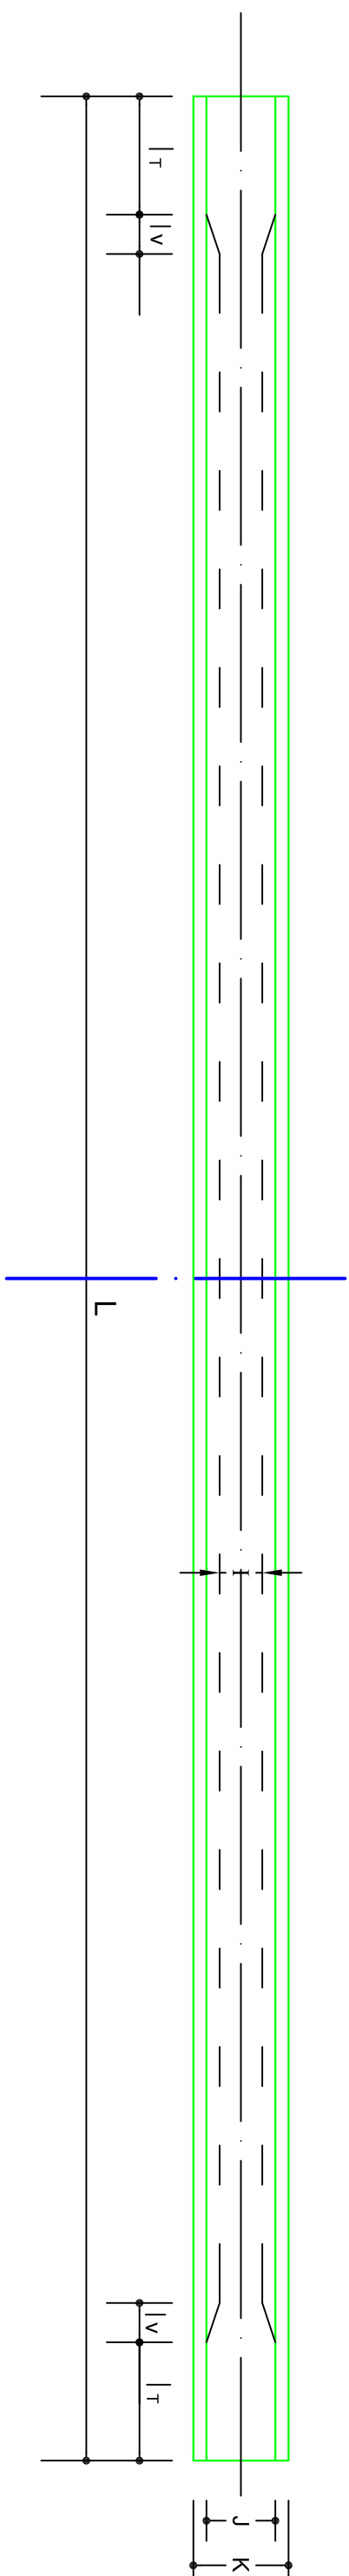


CABLE MEDIO

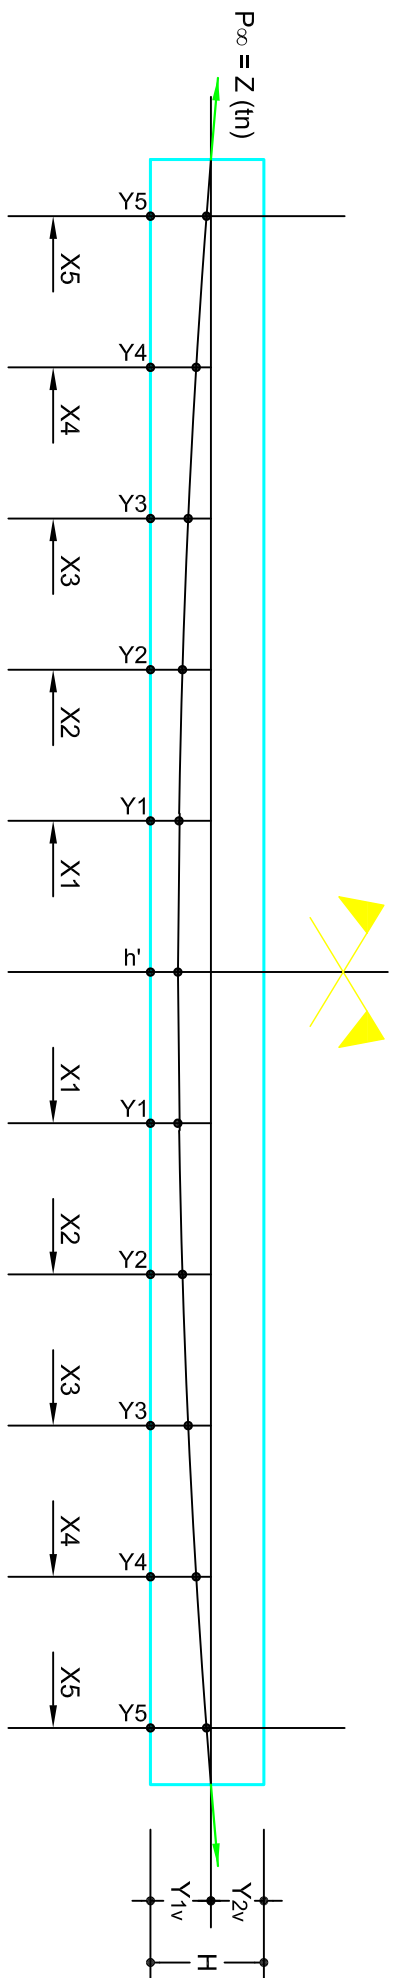

DATOS											DIMENSIONES EN METROS				FUERZAS EN TONELADAS				
A	B	C	D	E	F	G	H	I	J	K									
0,00	0,00	0,45	0,00	0,00	0,00	0,00	0,45	0,40	0,40	0,40									
lv	lr	L	b	lvs	lvli	lri	I	d	bo	hcap.									
0,00	0,00	12,25	2,05	0,00	0,00	0,00	11,65	0,15	0,25	0,00									
m = Edm		X1	Y1	X2	Y2	X3	Y3	X4	Y4	X5	Y5	Z	Y1v	Y2v	h'				
1,63		1,17	0,11	2,33	0,12	3,50	0,15	4,66	0,18	5,24	0,20	202,00	0,225	0,225	0,10				


VIGAS PREFABRICADAS (L=12,25m) SECCIÓN GENERAL

CORTE B - B

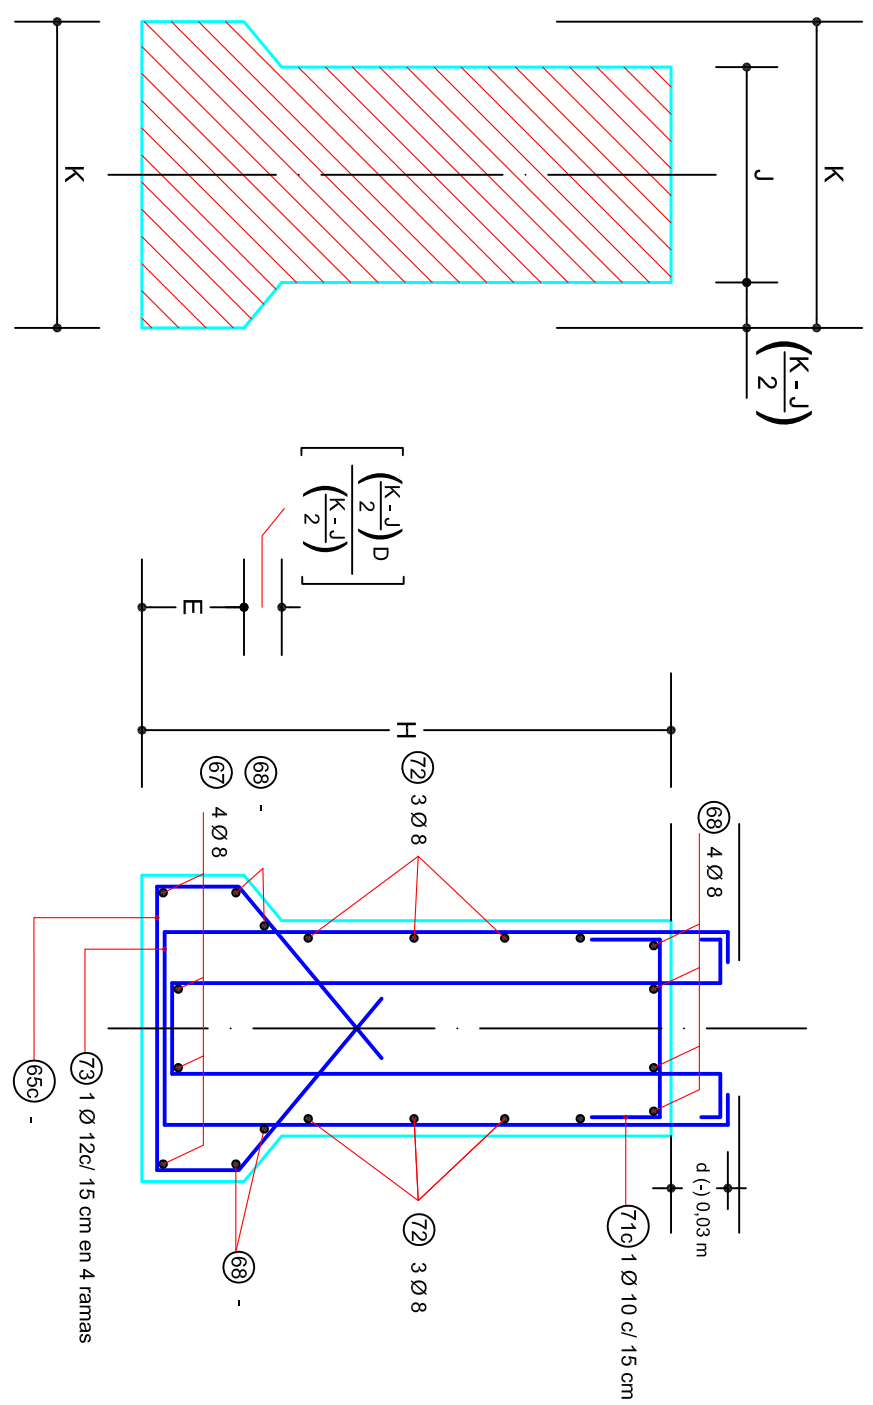


ARMADURAS TALÓN

SECCIÓN COMPUESTA Y ARMADURAS TRAMO

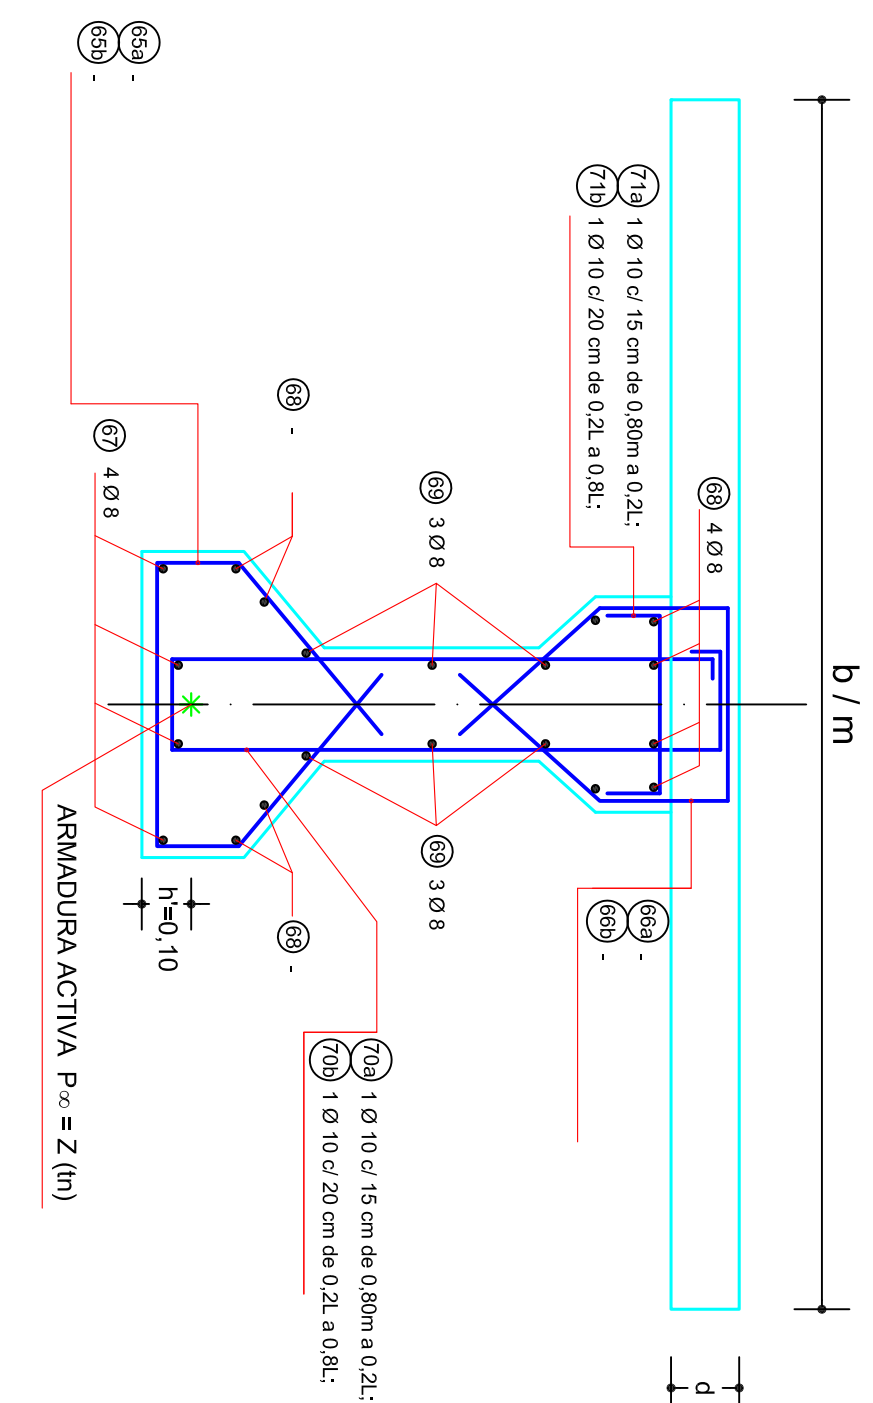


CORTE A - A

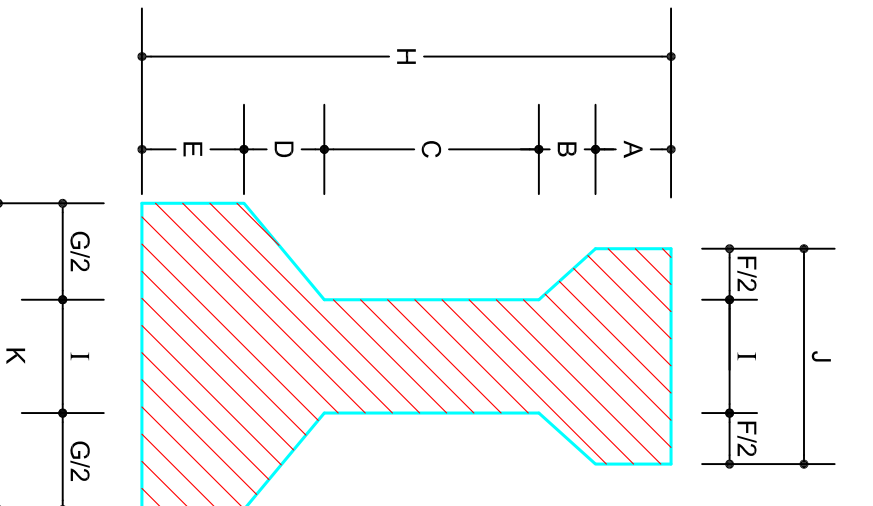


VIGAS PREFABRICADAS (L=12,25m) SECCIÓN RESULTANTE


CORTE A - A

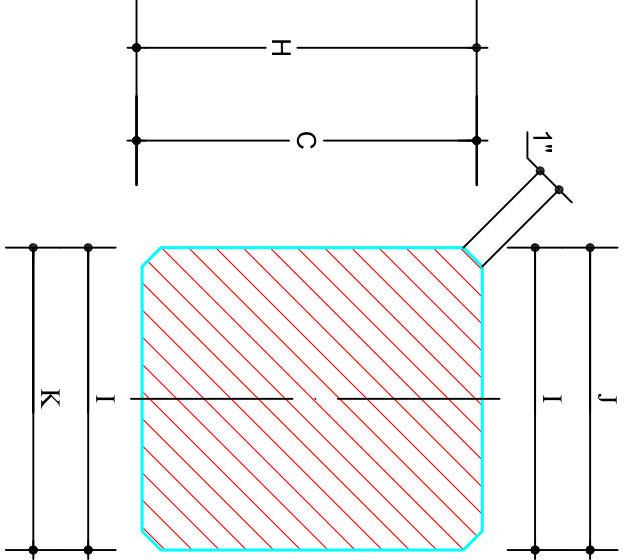


ARMADURAS TALÓN

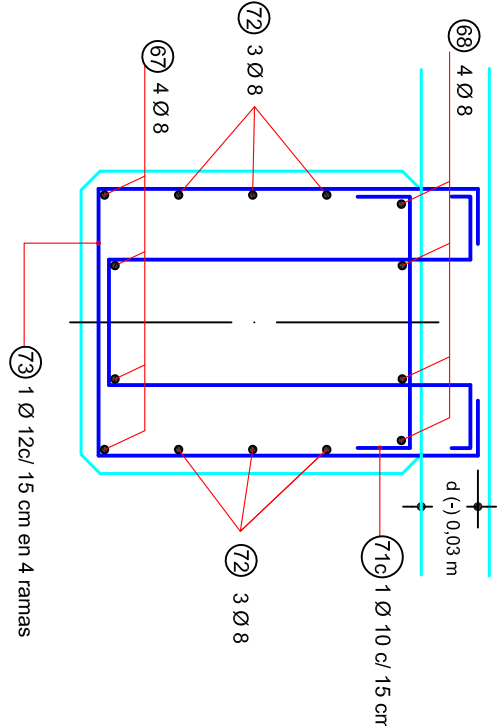


ARMADURAS DE TRAMO

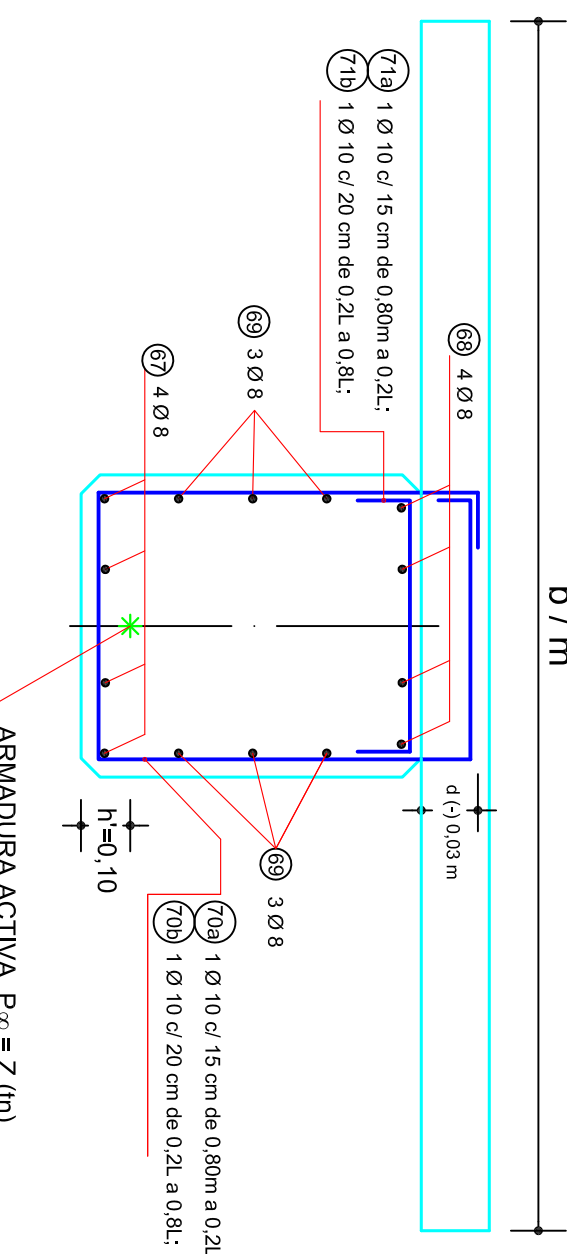


CORTE B - B

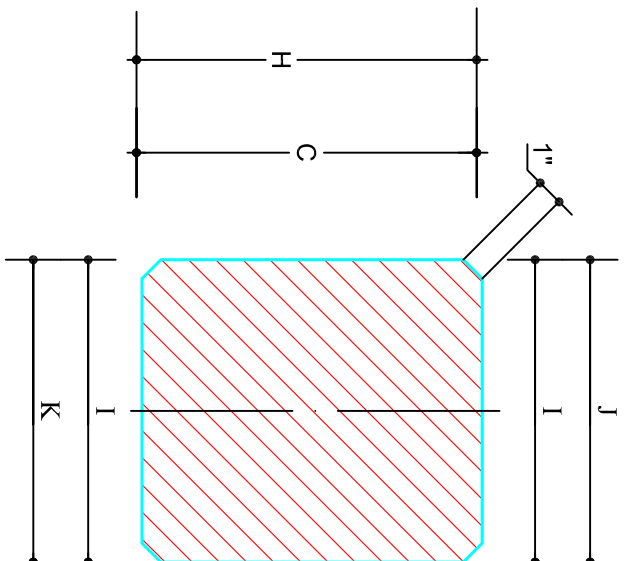

DETALLE VIGUETA CENTRAL

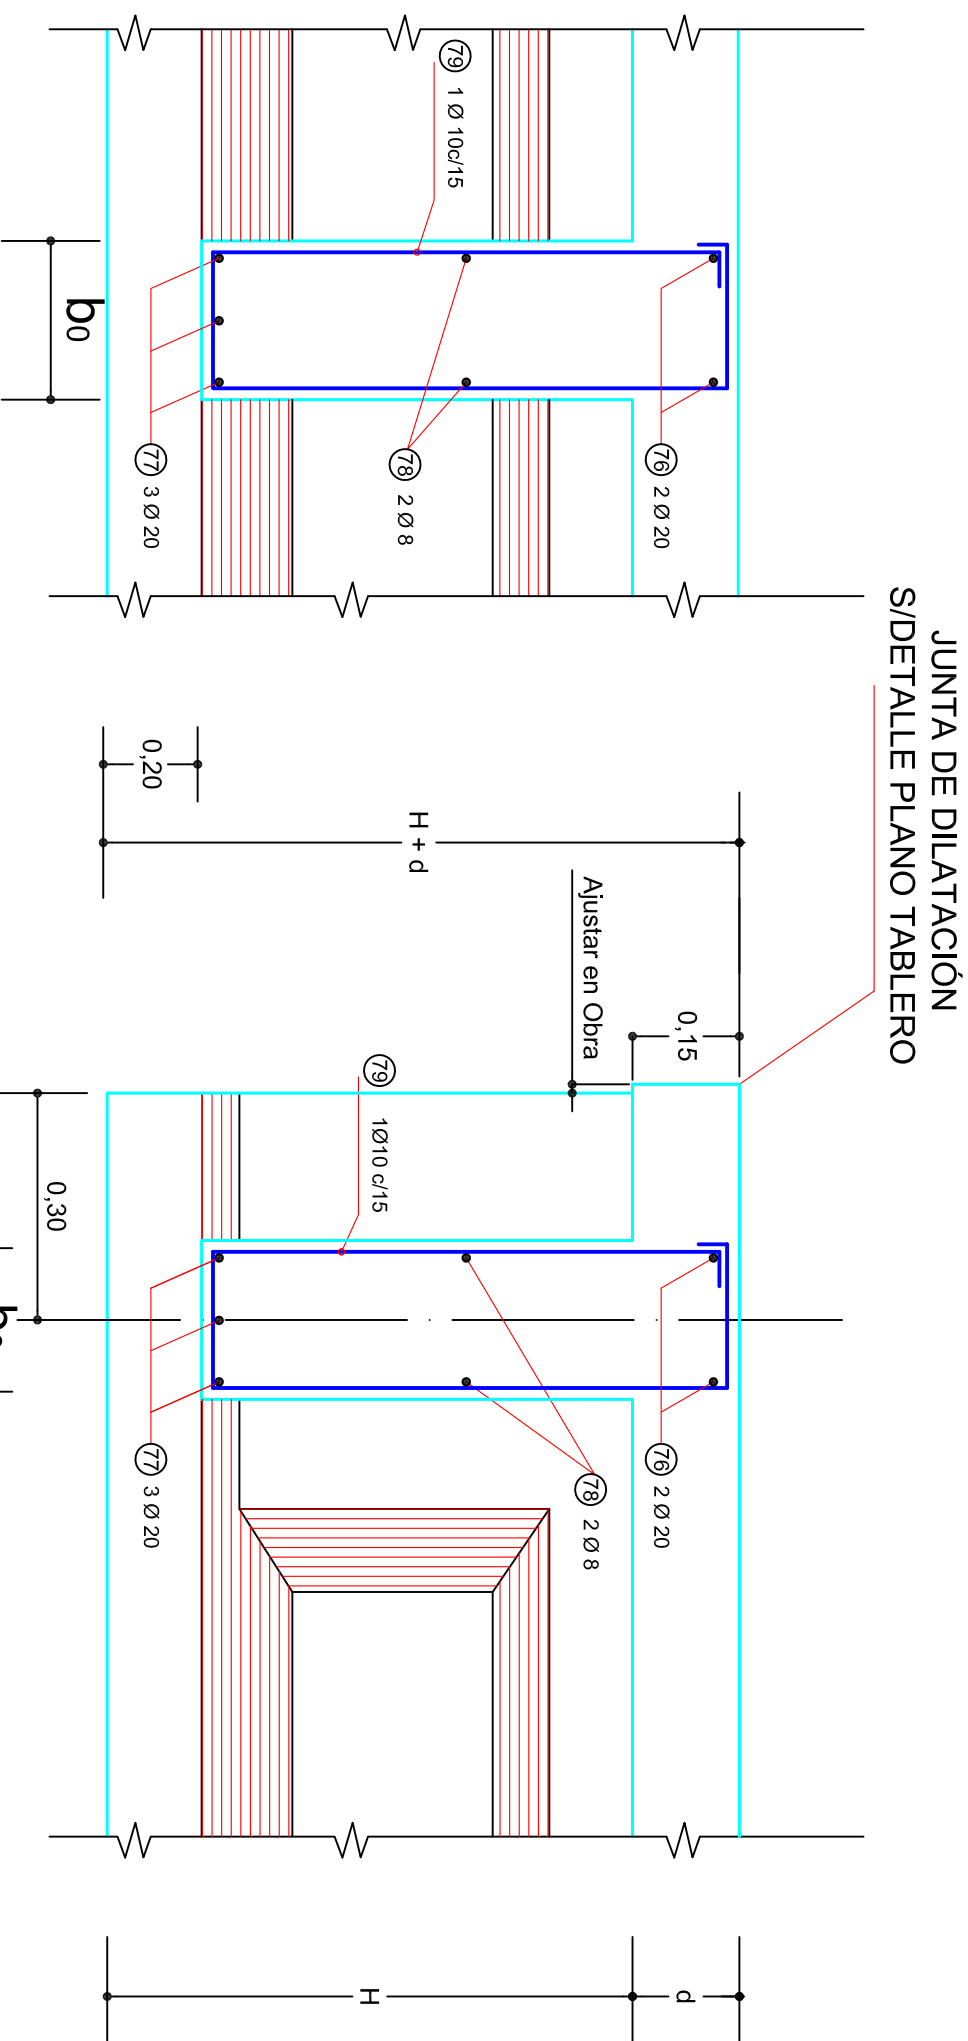

DETALLE VIGUETA EXTREMA

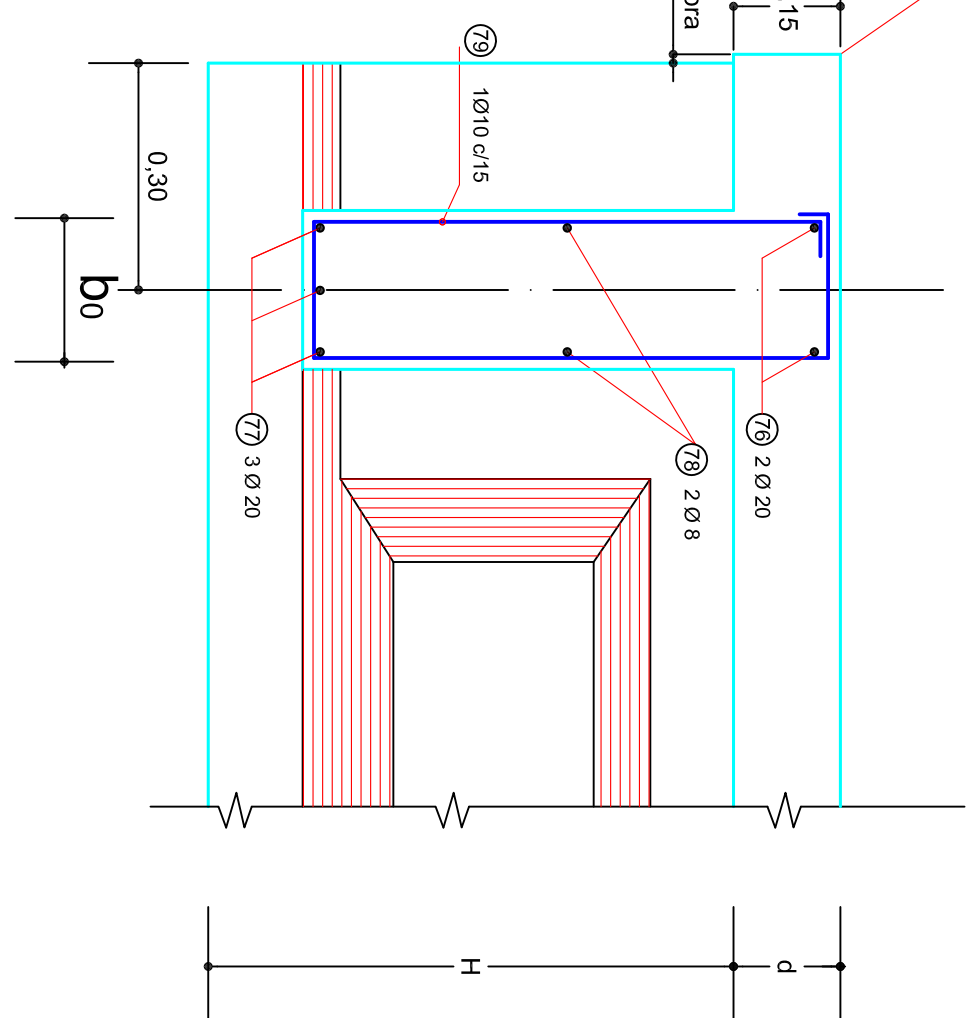


PLANILLA DE DOBLADO DE ARMADURAS DE VIGA PRINCIPAL LONGITUDINAL

N°	FORMA DIMENSIONES	Ø (mm)	SFP (cm)	Lc (cm)	CANTIDAD	L.T. (m)	PESO (kg)
PLANILLA DE DOBLADO DE ARMADURAS DE VIGUETAS

Nº	FORMA Y DIMENSIONES		Ø	SER.	Lc.	CANTIDAD	L.T.	PESO
			(mm)	(cm)	(cm)		(m)	(kg)
75	20	1000	20	-	1200	2	24,00	59,28
SEMICORTE VIGUETAS

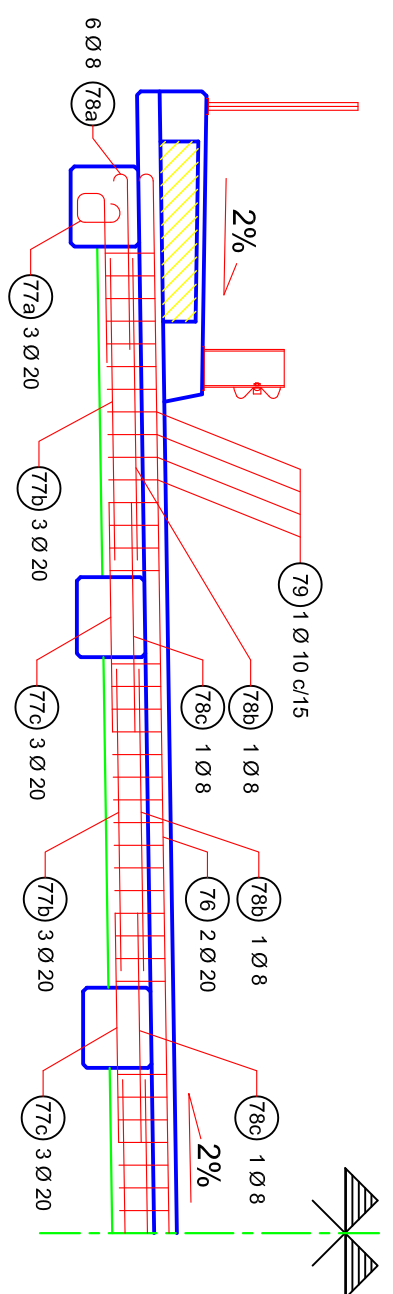

PLANOS A AGREGAR

- PLANOS de la DPV PLANIMETRIAS Km 6 a Km 9.- R.P. N°745 y N° 775
- PLANO TIPO N° B.P. 1 y N° B.P.2 DPV "BARANOA PEATONAL"
- PLANO TIPO N° D.M. 1 DPV "DEFENSA METÁLICA CINCOADA"
- PLANO TIPO N° D.T. 1 DPV "DESAGÜES DE TABLERO"

MATERIALS:

HORMIGONES:	Tipo de Hº	Reclutamiento
HORMIGÓN DE VIGAS SUPRESTRUCTURA	H-38	3 cm
HORMIGÓN DE VIGAS	H-27 (com), A.R.S	5 cm
HORMIGÓN DE PILES	H-27 (com), A.R.S	5 cm
HORMIGÓN DE VIGAS Y PILES	H-27 (com), A.R.S	5 cm
HORMIGÓN DE MUROS	H-27 (com), A.R.S	2, 3 y 5 cm
		3 cm
ACEROS:	Tipo	
Pala Homlogon Armado	En barras AUN 420	
Pala Homlogon Preestirado	GRADO 70/- BR	

PLANO
5
PROVINCIA DE SANTA FE
DIRECCIÓN PROVINCIAL DE VIALIDAD

OBRA: <u>ALCANTARILLA en Progresiva</u> 7+025,00	ALCANTARILLA Prog. 7+025,00 ⑤ Escaleras: Indicadas
ROUTE: PROVINCIAL N° 745 y N° 775 TRAMO: RPN°39-RPN°775 y RPN°745-RPN°38	VIGAS PRINCIPALES CANTIDAD: 6
Empresa Contratista: NOROESTE CONSTRUCCIONES SA. FECHA: 31-12-2011 Representante Técnico:	PLANTA - VISTA CORTE - DETALLES L AMARILLOS