


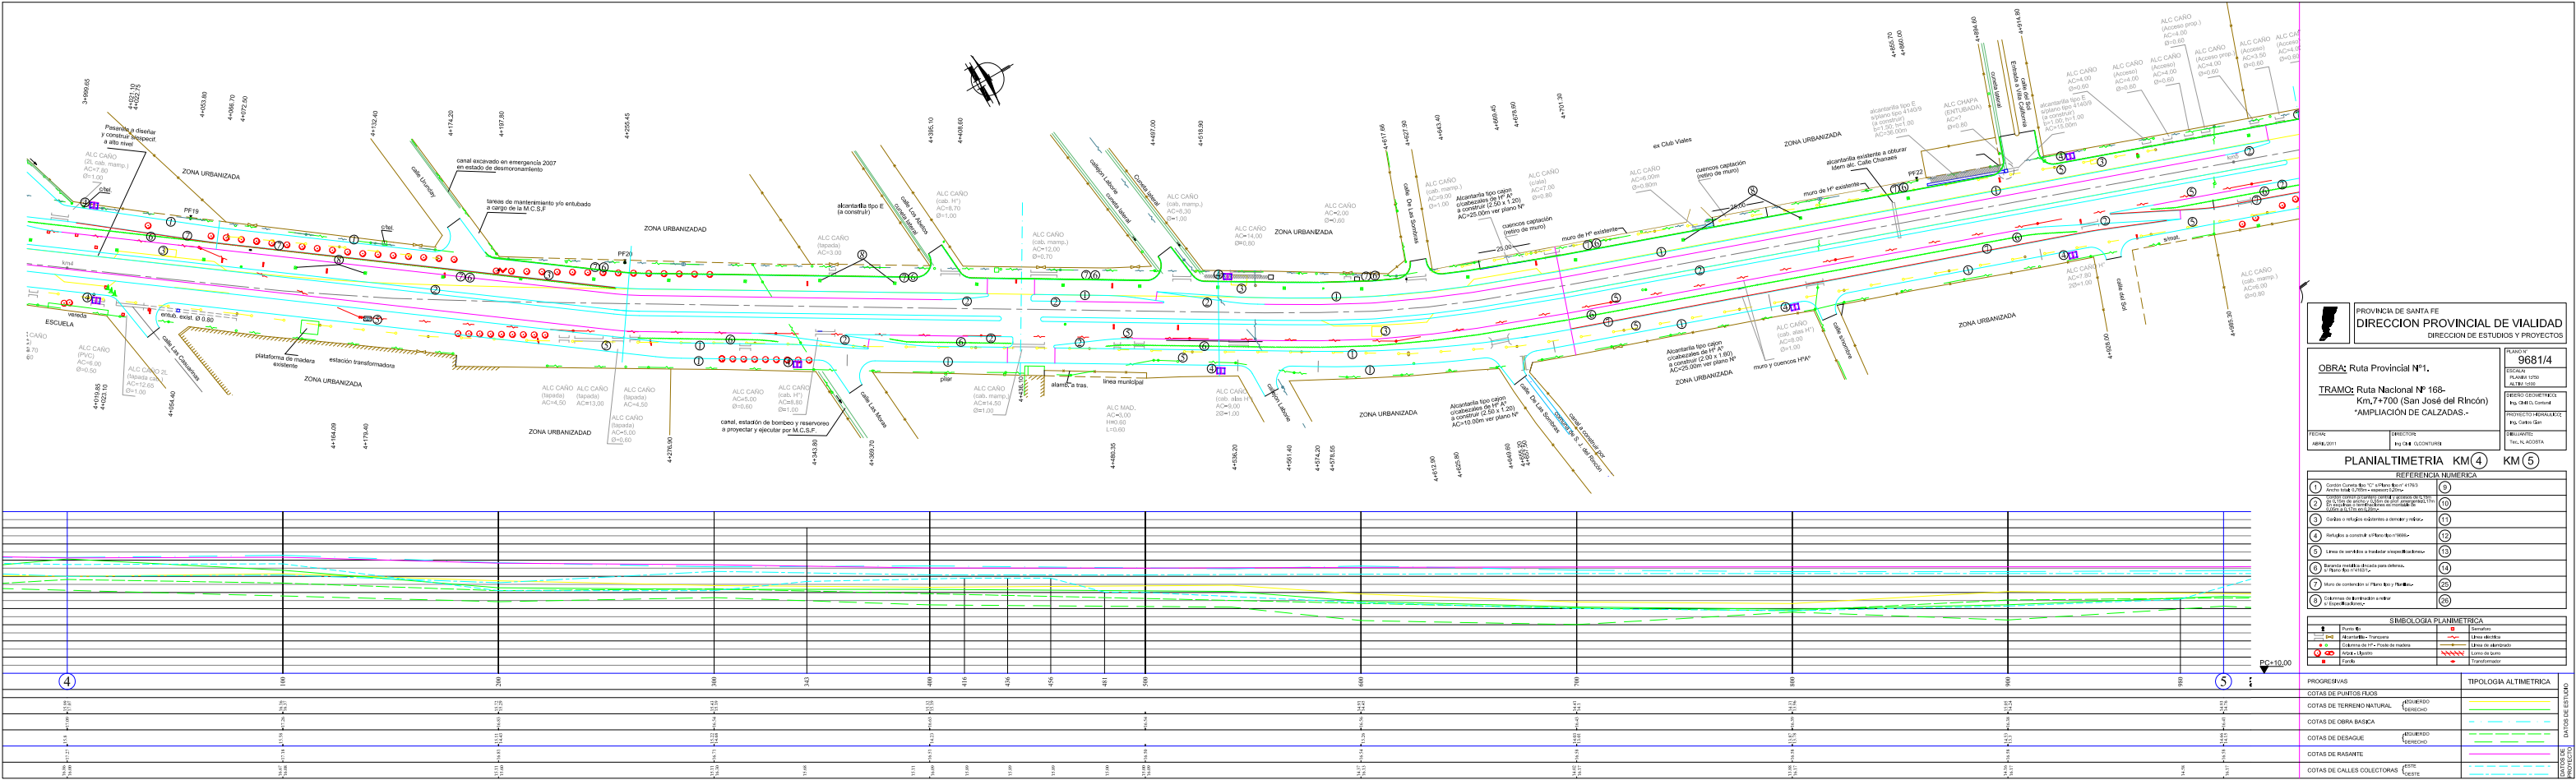

PROVINCIA DE SANTA FE

DIRECCION PROVINCIAL DE VIALIDAD

DIRECCION DE ESTUDIOS Y PROYECTOS

OBRA: Ruta Provincial N°1.

TRAMO: Ruta Nacional N°168-
"AMPLIACIÓN DE CALZADAS -
San José del Rincón"


DIRECCION

PROYECTO
9681/4

PROYECTO
Ing. Carlos Dan

PLANALTIMETRIA - KM (4) KM (5)

















PROYECTOS

DATOS DE ESTUDIO