

Dist. al EJE
100


Dist. al EJE
75

Dist. al EJE
50

Dist. al EJE
25

REFERENCIAS


82.89 COTA EXISTENTE
(82.70) COTA A CONSTRUIR

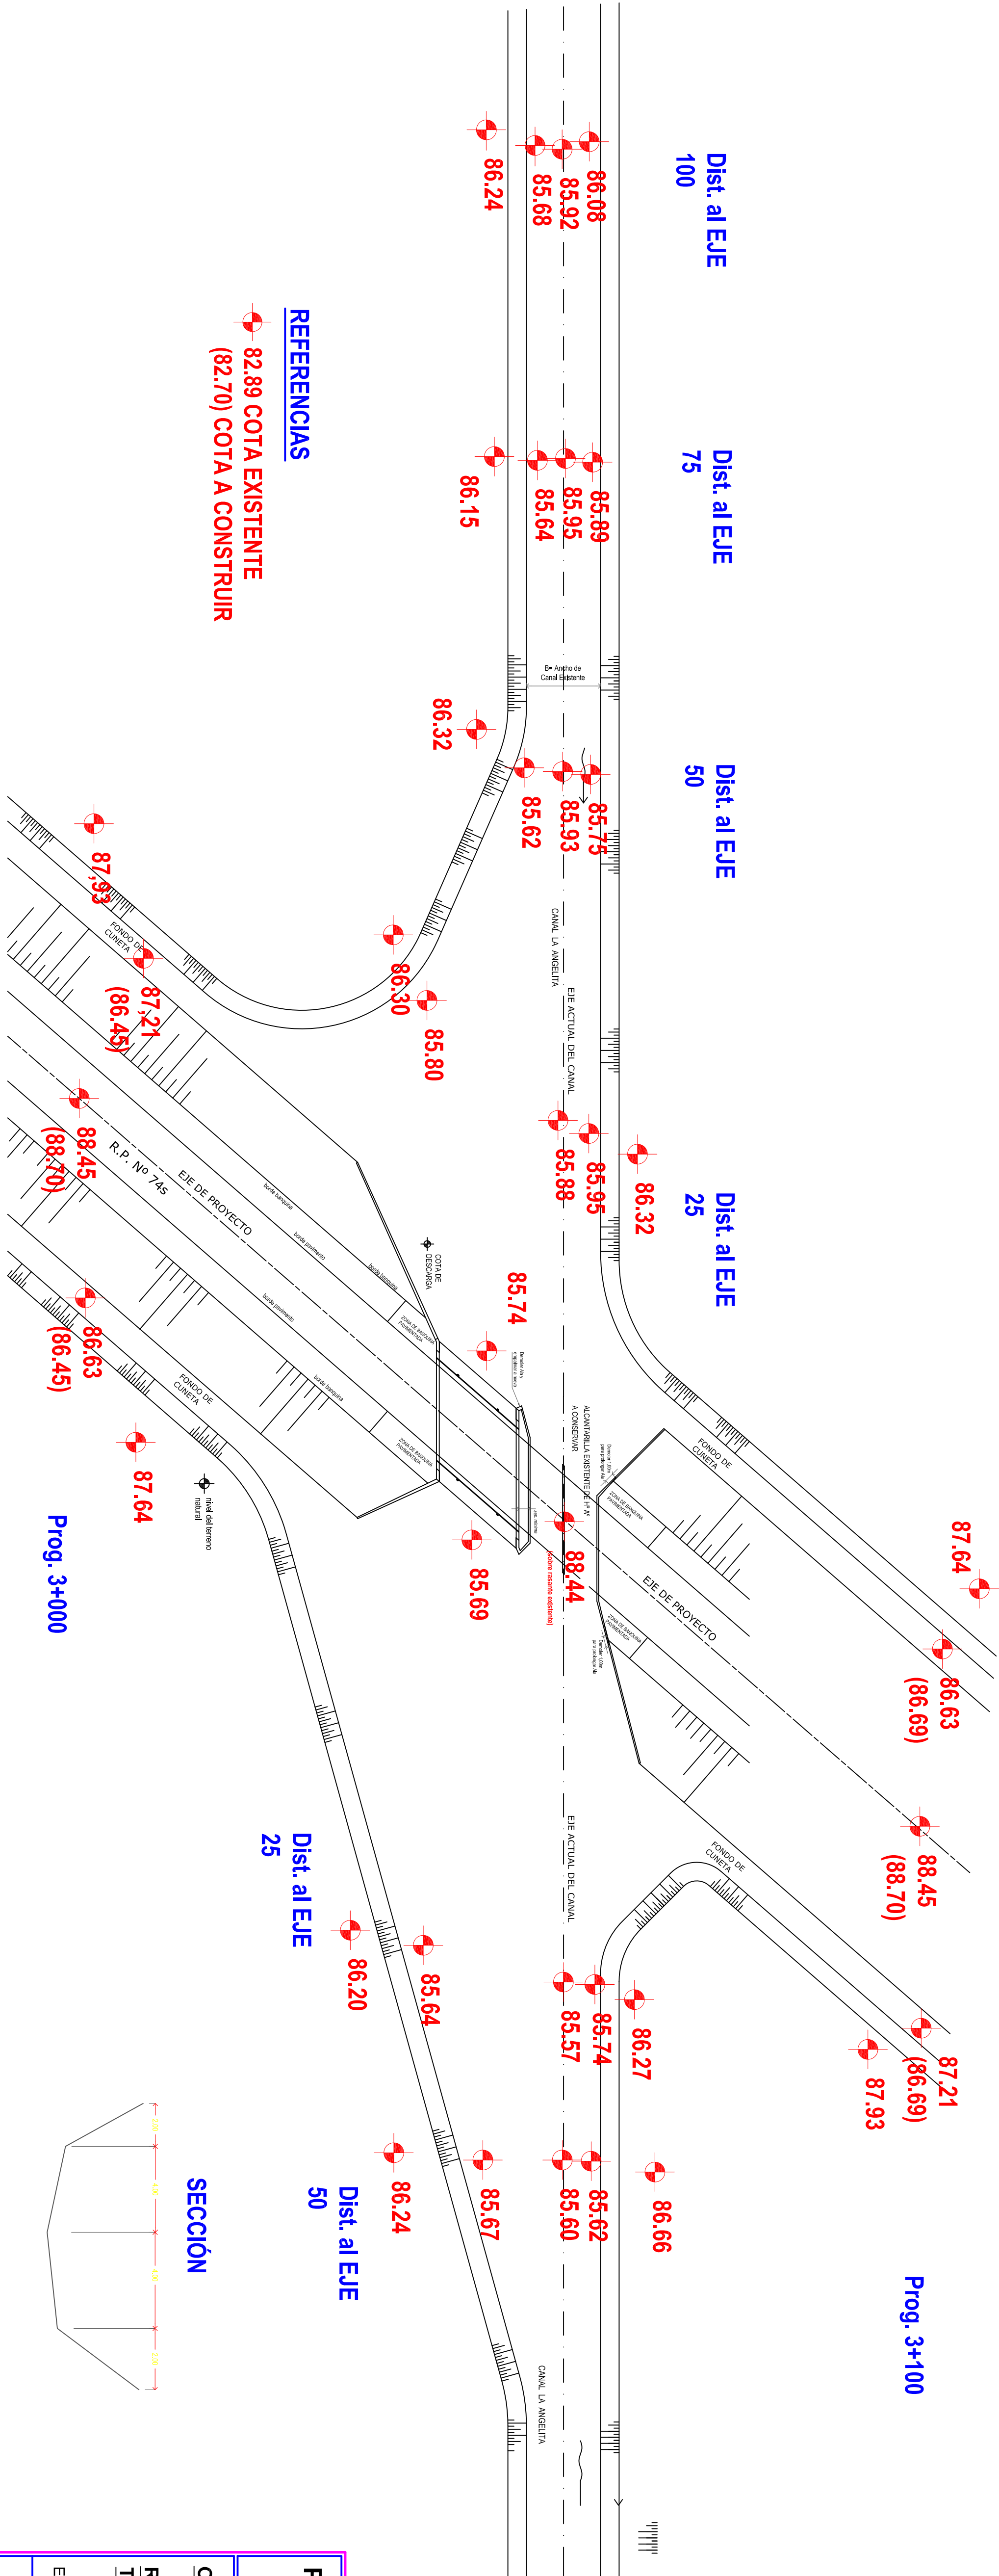

Dist. al EJE
25

Dist. al EJE
50

SECCIÓN

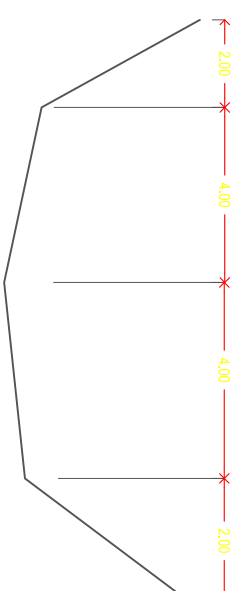

- PLANOS A AGREGAR**
- PLANOS de la DPV PLANIMETRÍAS km 3 a km 6 - R.P. N°74s y N°77s
 - PLANO TIPO N° B.P.1 y N° B.P.2 DPV "BARANDA PEATONAL"
 - PLANO TIPO N° D.M.1 DPV "DEFENSA METÁLICA CINCADEA"
 - PLANO TIPO N° D.T.1 DPV "DESAGÜES DE TABLERO"

MATERIALES:		
HORMIGONES:	Tipo de Hº	Recubrimiento
HORMIGÓN DE VIGAS SUPERESTRUCTURA	H-38	3 cm
HORMIGÓN DE CABEZALES	H-21;cecm. A.R.S.	5 cm
HORMIGÓN DE PILOTES	H-21;cecm. A.R.S.	5 cm
HORMIGÓN DE LOSAS Y VIGUETAS	H-21	2 cm y 3 cm
HORMIGÓN DE Muros	H-21;cecm. A.R.S.	3 cm
ACEROS :	Tipo	
Para Hormigón Armado	En barras ADN 420	
Para Hormigón Pretensado	GRADO 250/270 - BR	

PLANO

PROVINCIA DE SANTA FE

DIRECCIÓN PROVINCIAL DE VIALIDAD

OBRA:

ALCANTARILLA en Progresiva

RUTA:

PROVINCIAL N° 74s y N°77s

TRAMO:

RPN°39-RPN°77s y RPN°74s-RPN°38

ALCANTARILLA

Prog. 3+069,15

Escala: 1:400

TITULO

RELEVAMIENTO PLANIALTIMETRICO

FECHA

31-12-2011

Representante

Técnico:

Empresa Contratista:

NOROESTE CONSTRUCCIONES SA.