



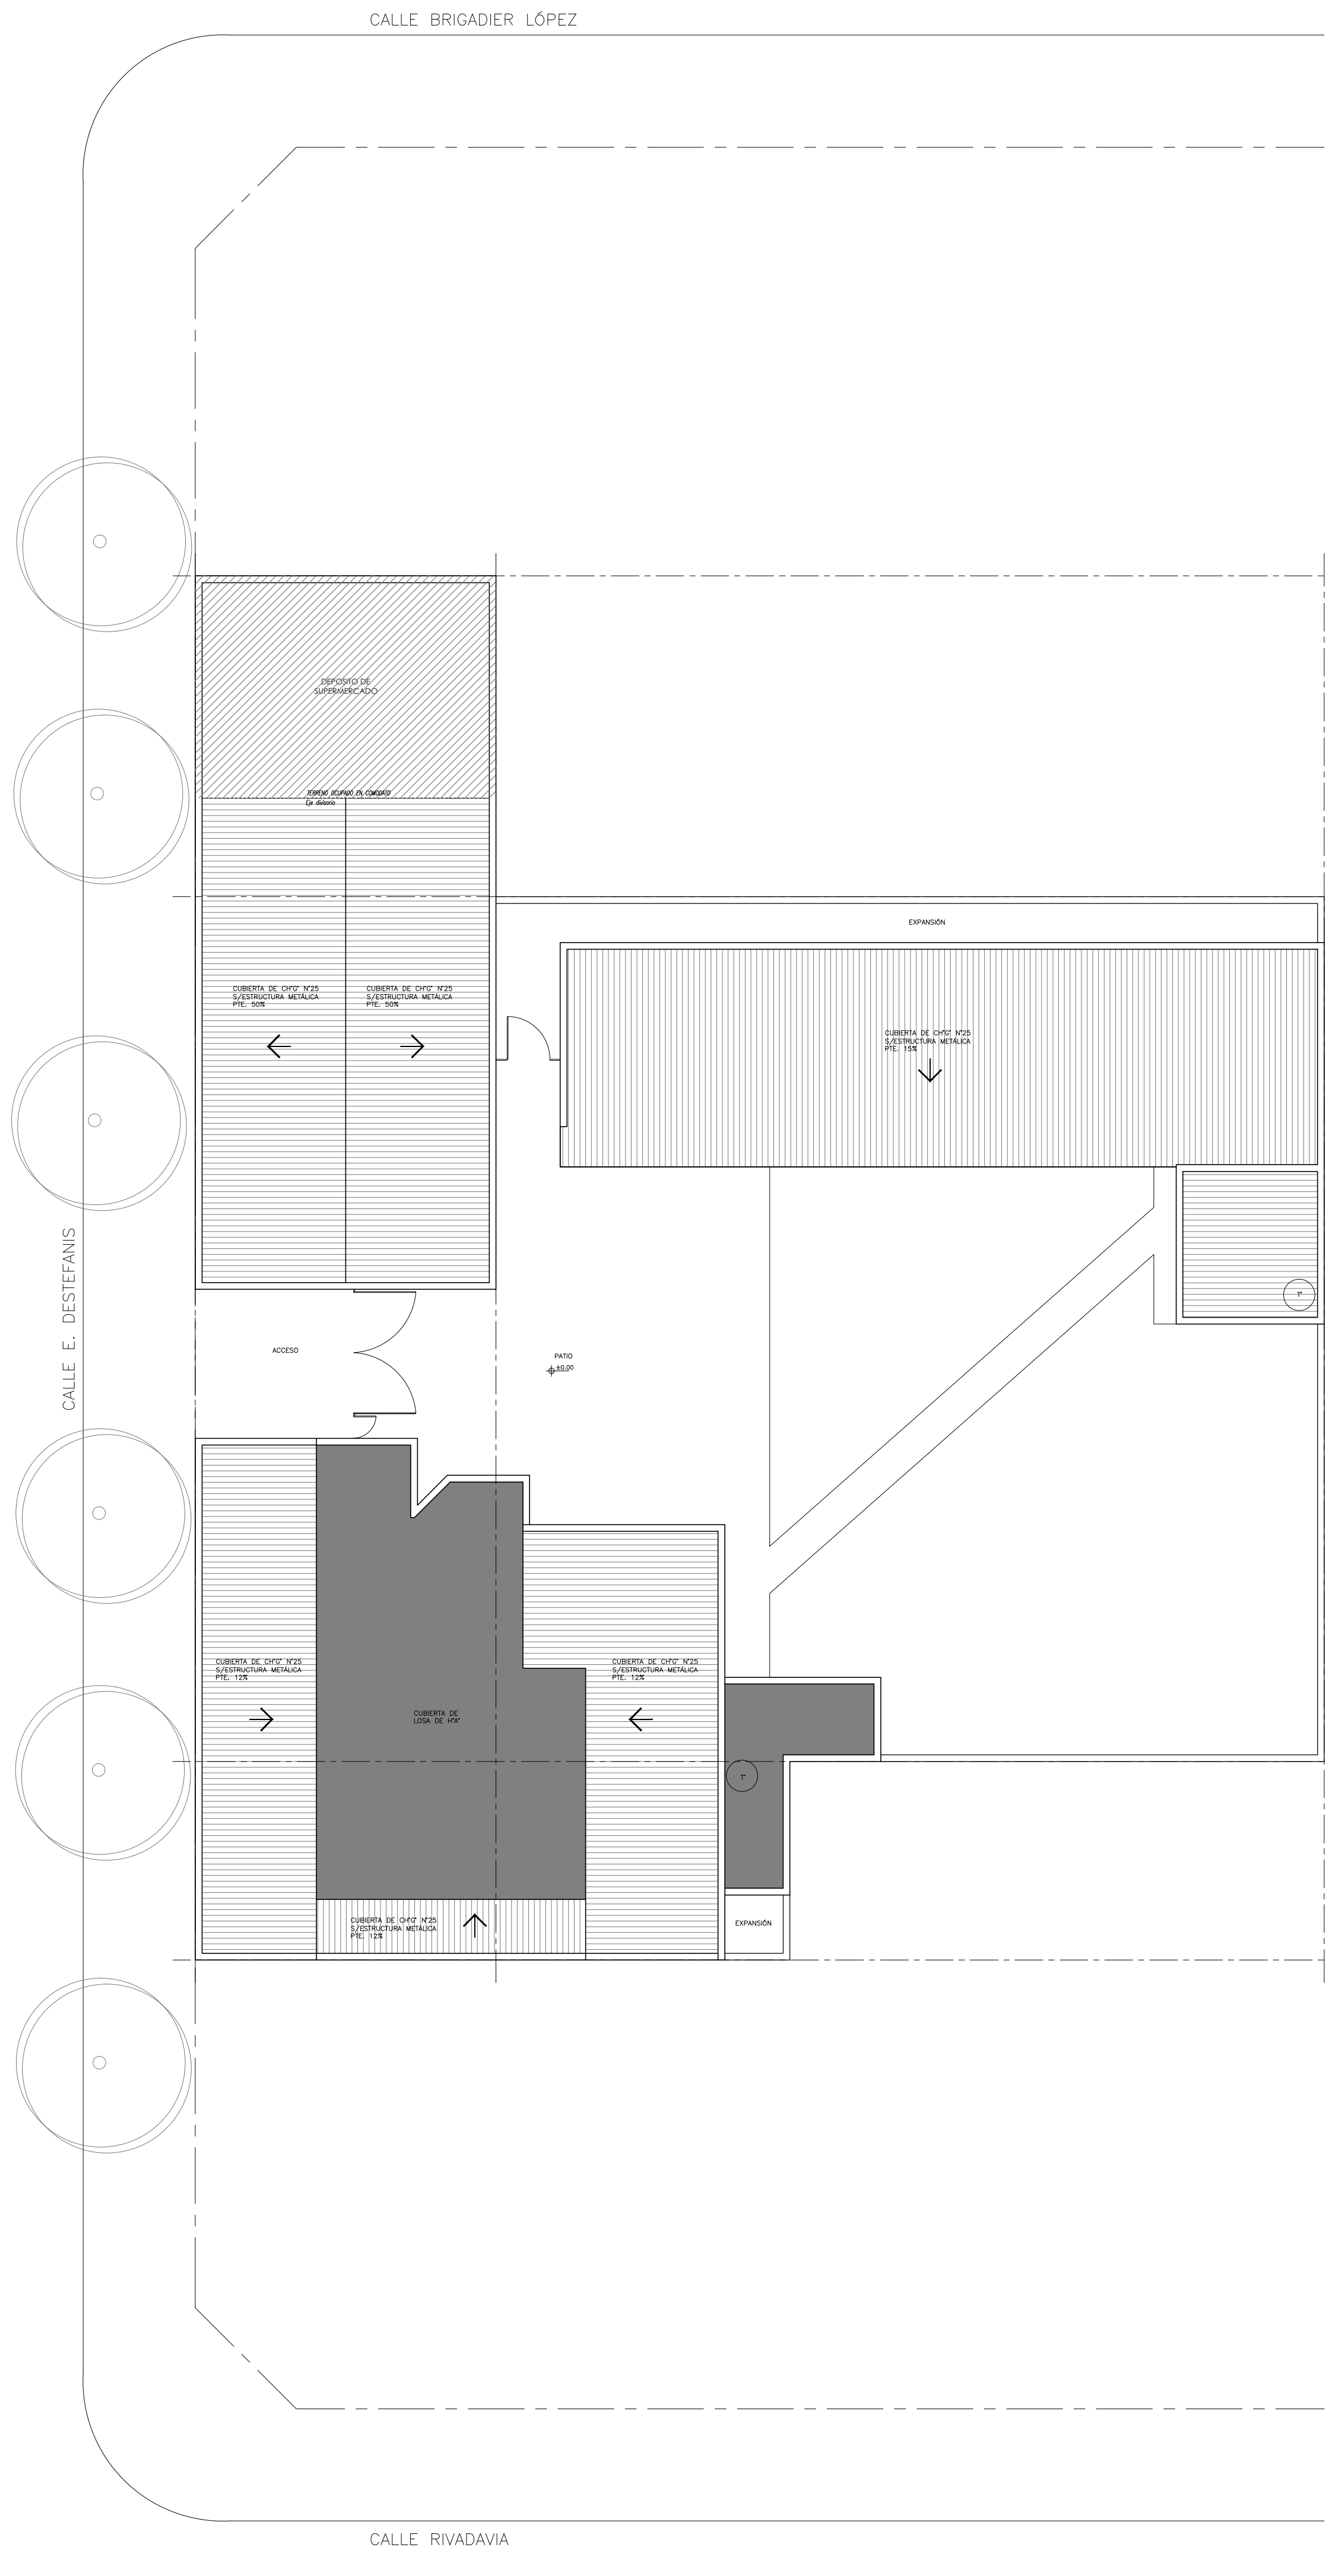

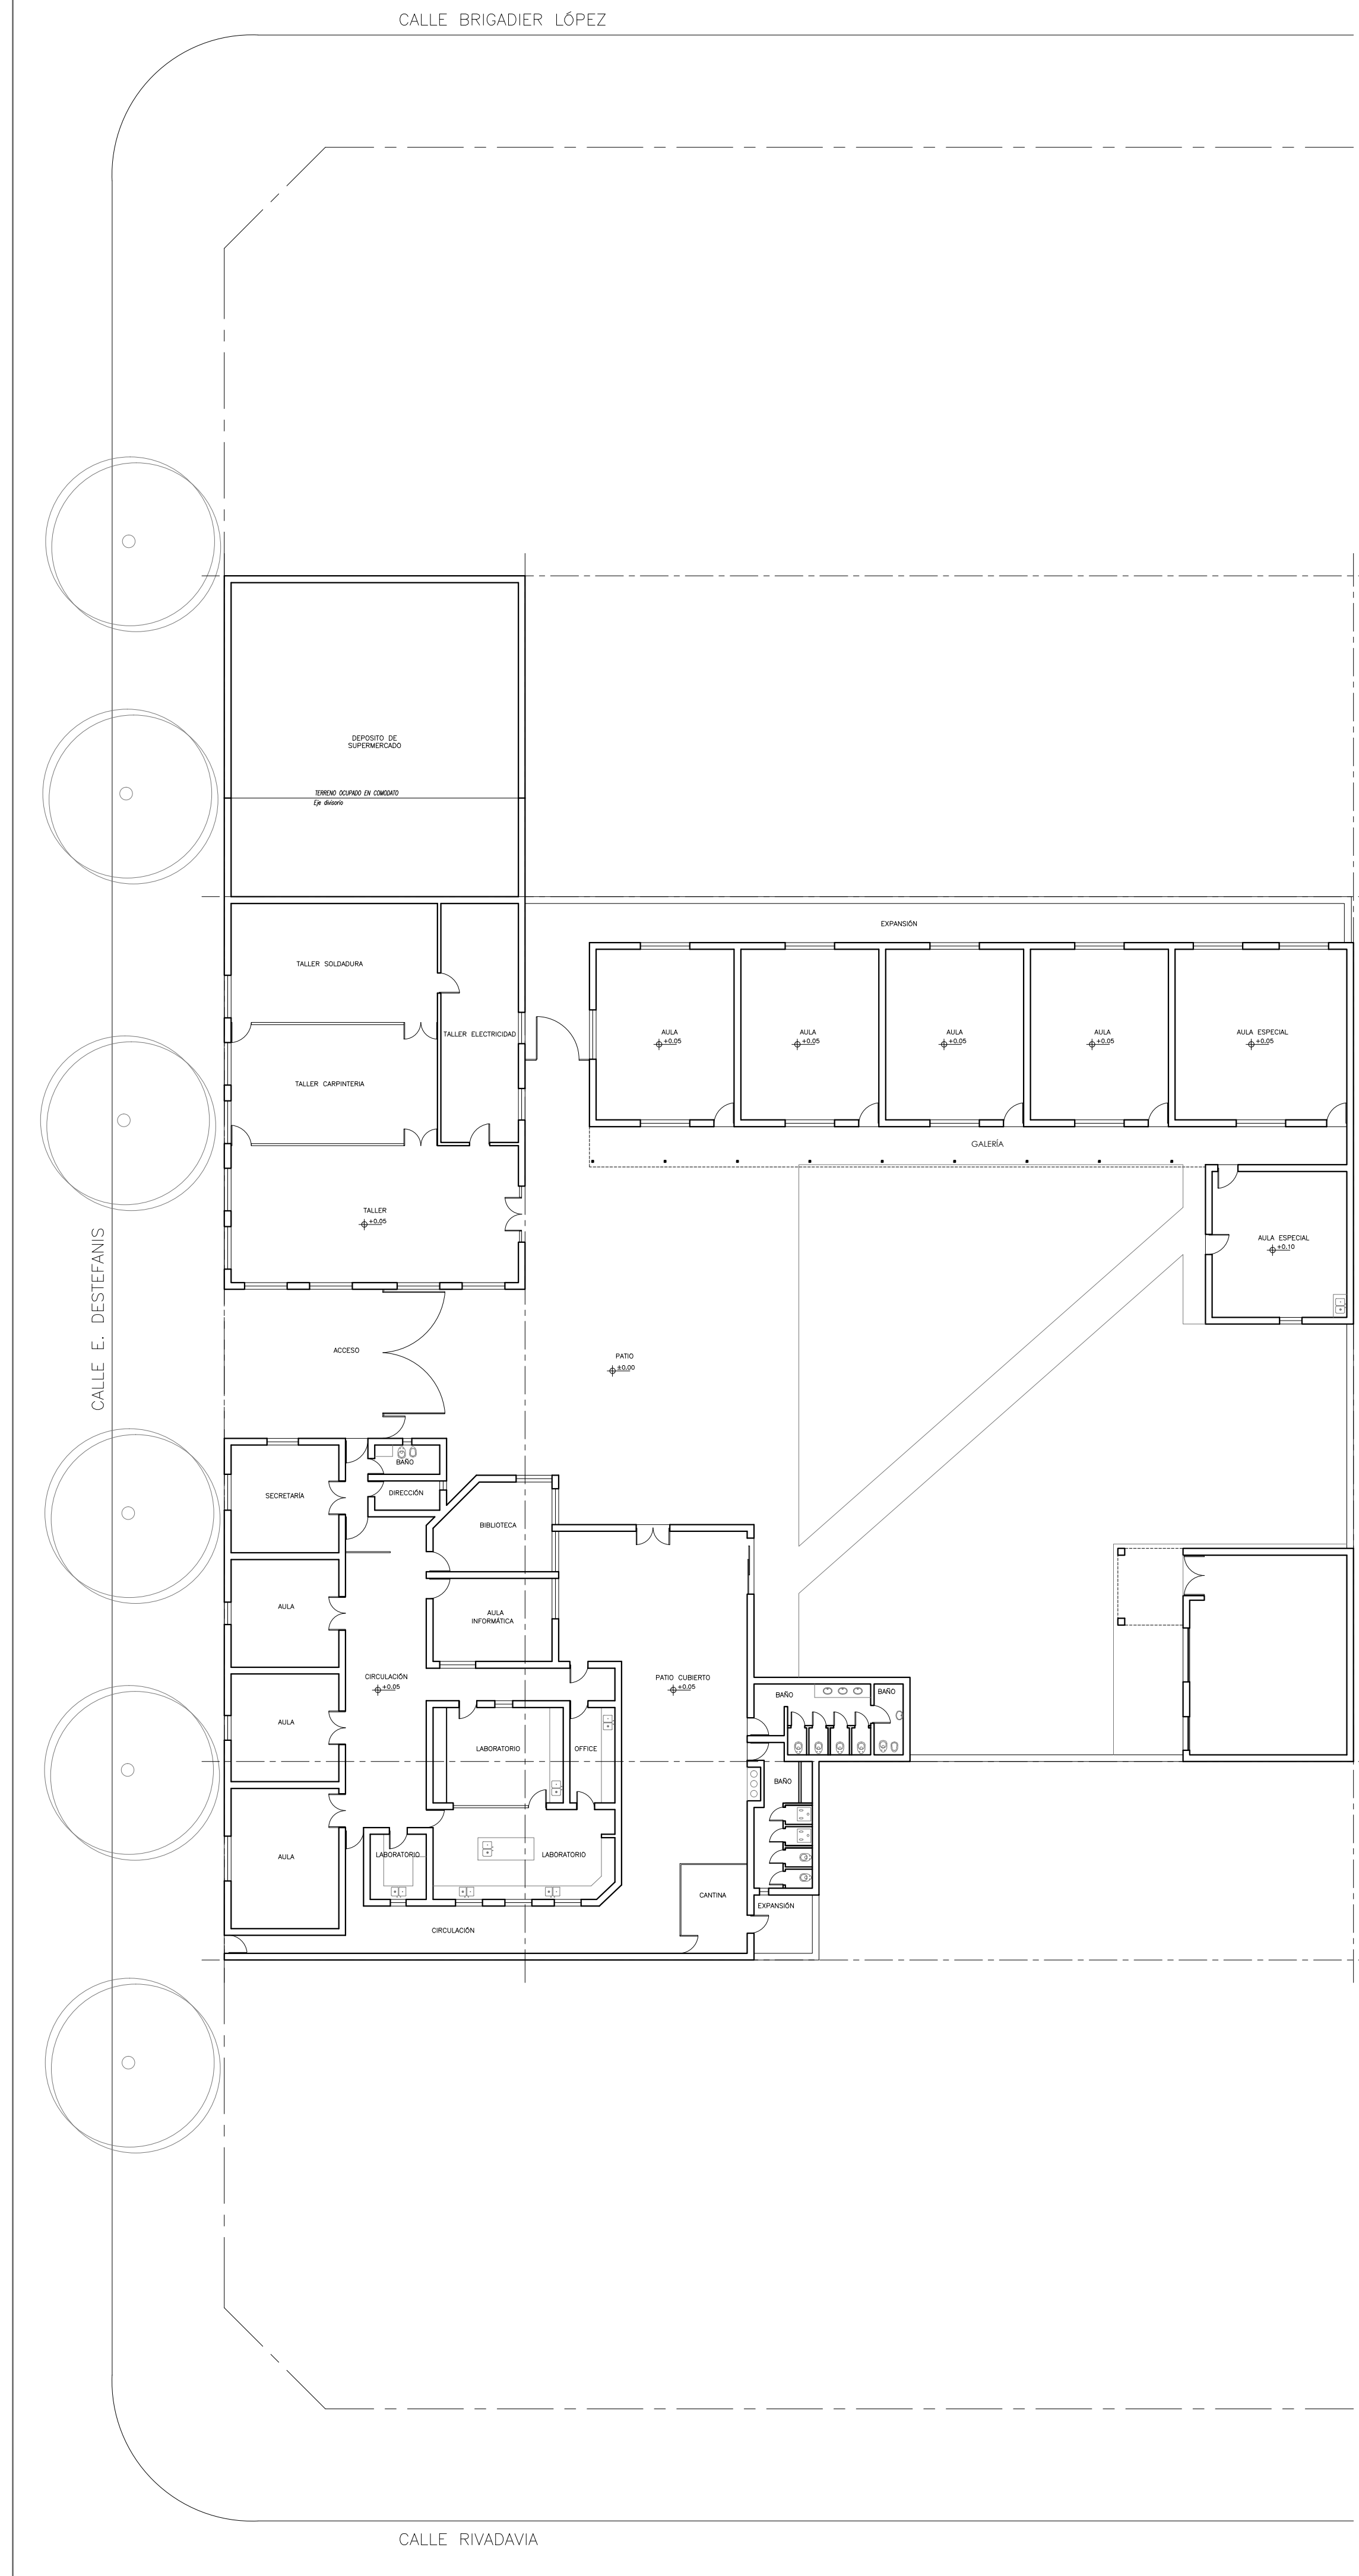

Programa Nacional
de Refacción Integral
de Edificios de
Educación Técnico
Profesional.



Provincia de Santa Fe
Ministerio de Educación



OBRA	AMPLIACIÓN ESCUELA TÉCNICA N°388 "JULIO ISIDRO MAIZTEGUI" 8200092 00
CUE	—
CUI	—
LOCALIZACIÓN	E. Destefanis 1254 - Arequito Caseros - Santa Fe
IMPLANTACIÓN	-
NOMBRE	Ampliación Refacción
PLANO N°	APE
PROYECTISTAS	Arq. Hernán Bieler
RESPONSABLE	Arq. Jorge E. Michelini
ARCHIVO	
ESCALA	1:200
FECHA	31.01.2017
FIRMA	
MODIFICACIONES	
FECHA	OBSERVACIONES
FECHA	OBSERVACIONES
FECHA	OBSERVACIONES