


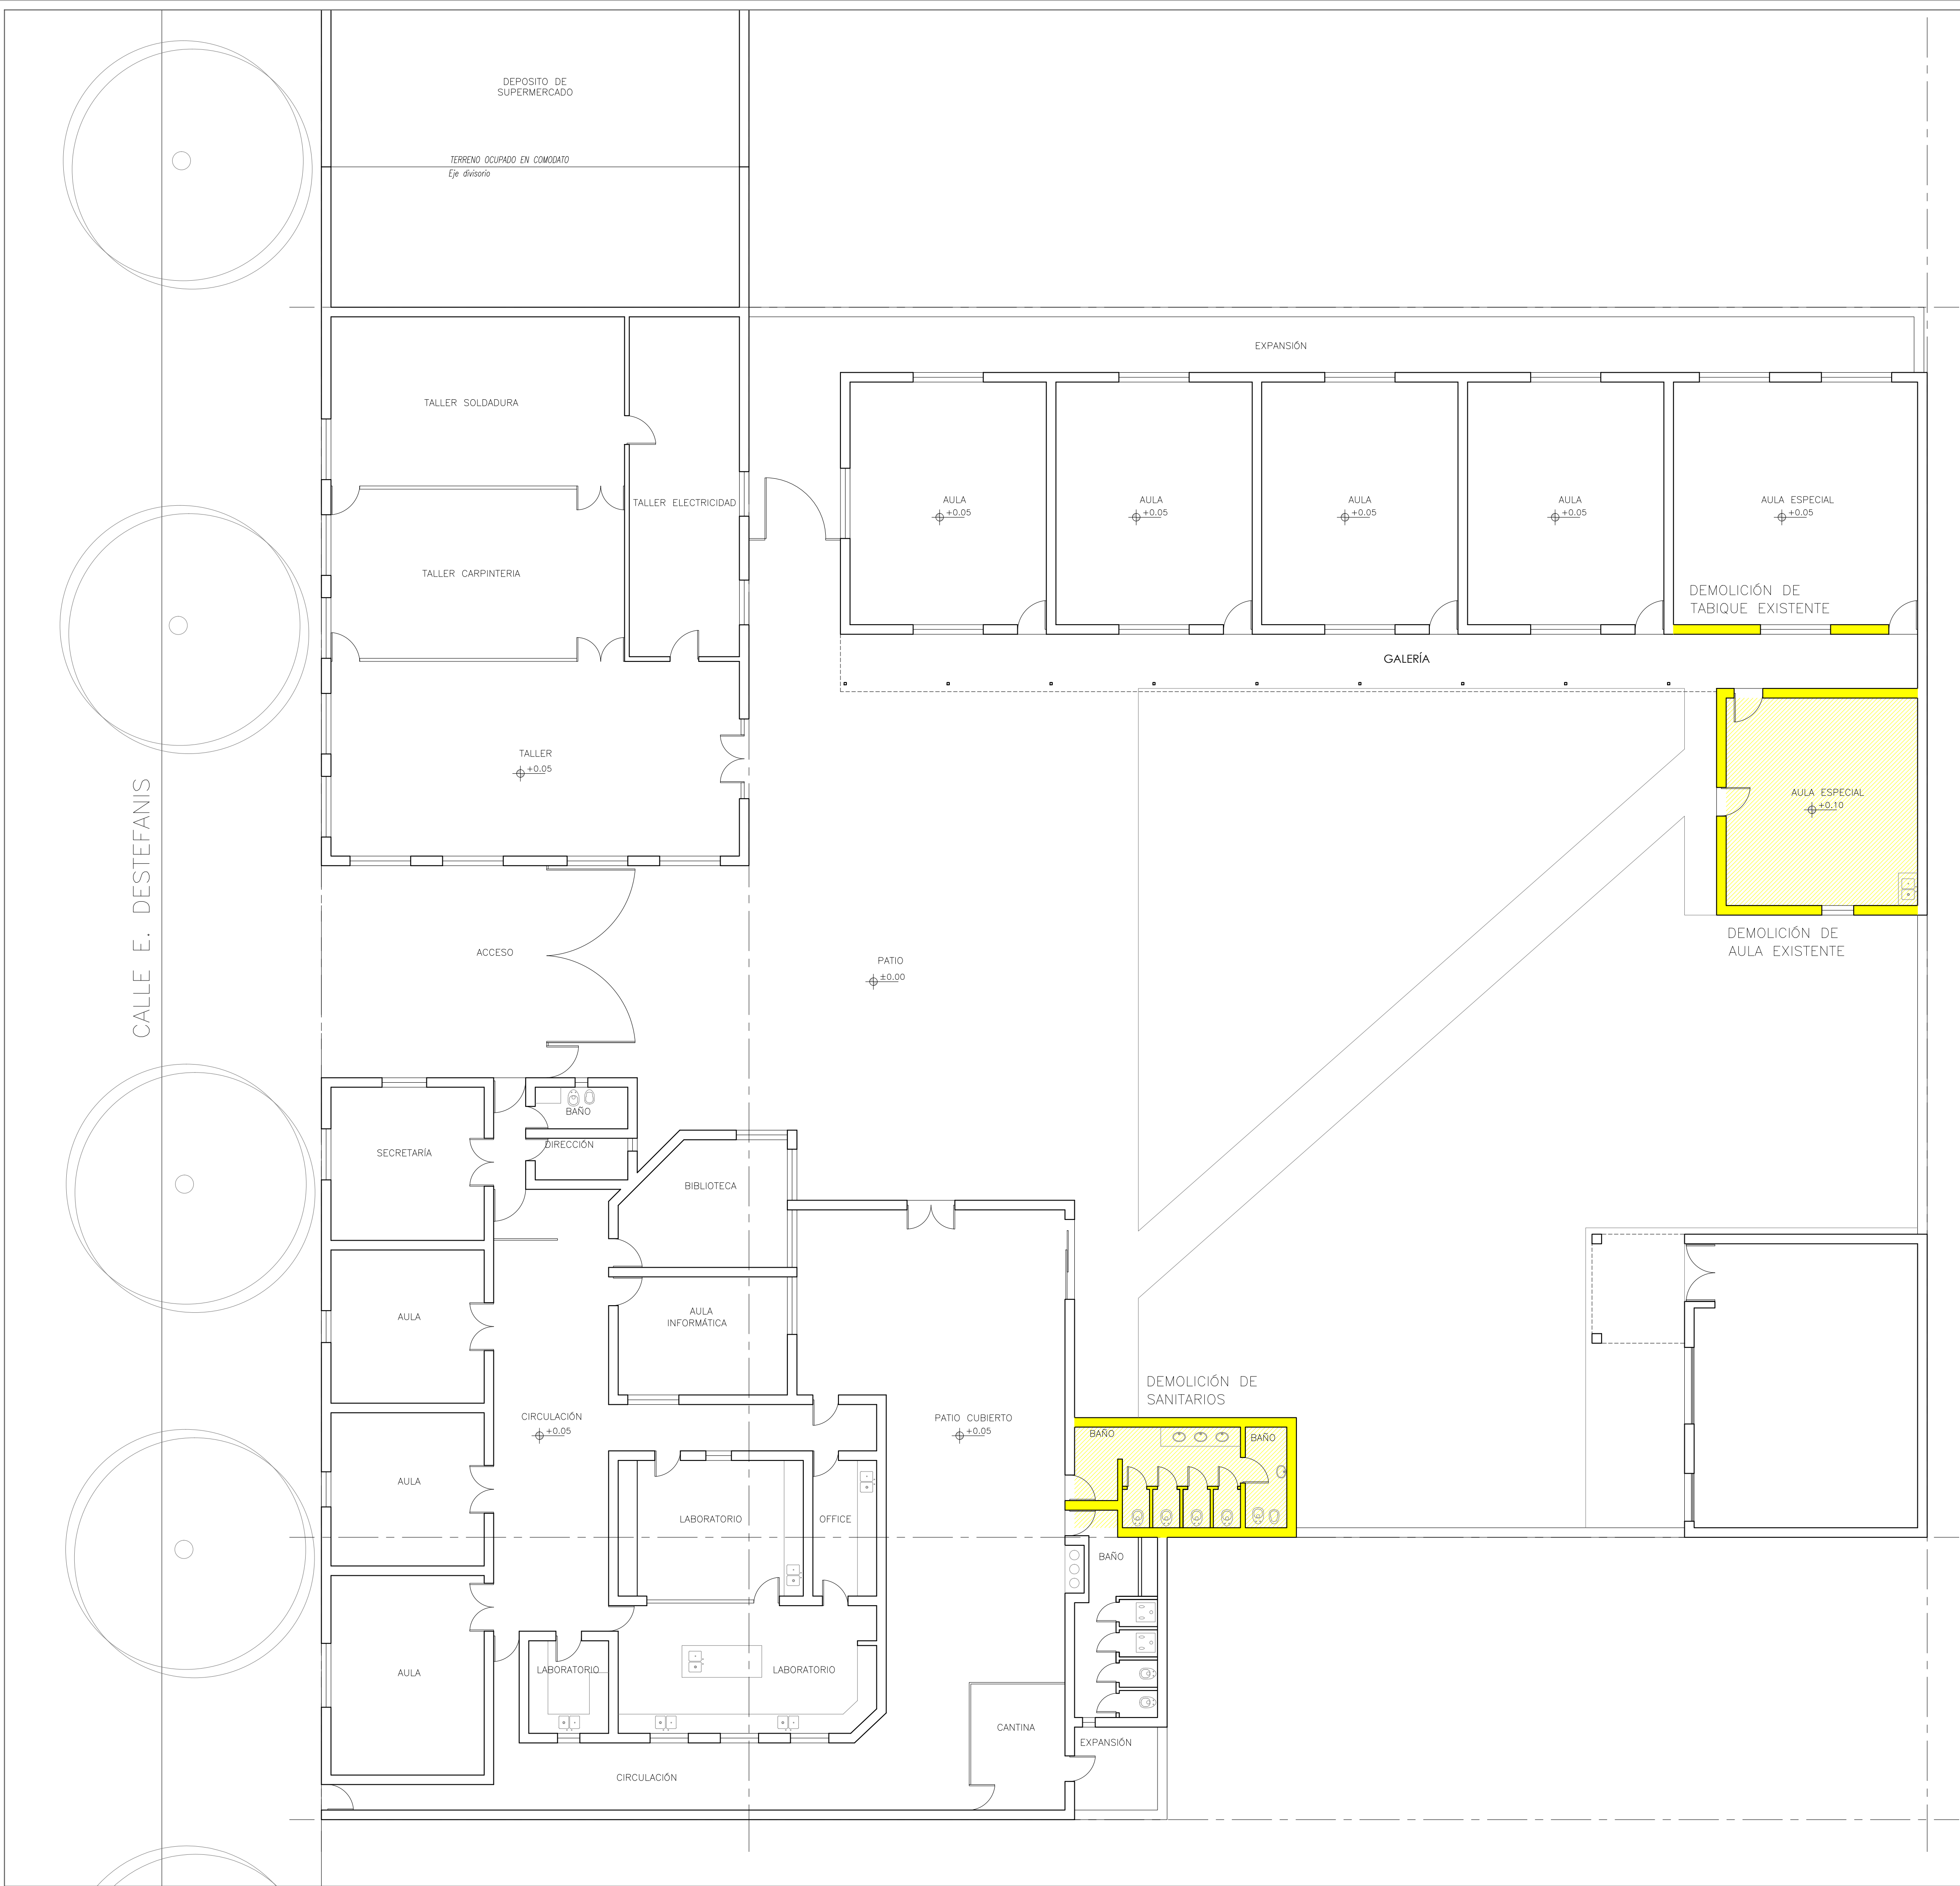



Programa Nacional de Refacción Integral de Edificios de Establecimientos de Educación Técnico Profesional.

Ministerio de Educación de la Nación


Instituto Nacional de Educación Tecnológica

OBRA: AMPLIACIÓN ESCUELA TÉCNICA N°388 "JULIO ISIDRO MAIZTEGUI" 8200092 00

CUE: -

CUI: -

LOCALIZACIÓN: E. Destefanis 1254 - Arequito Caseros - Santa Fe

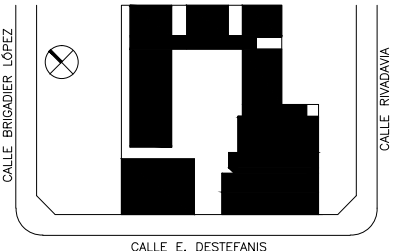

IMPLANTACION: -

NOMBRE: Ampliación Refacción

PLANO N°: **APD**

Planta Demolición

PROYECTISTAS: Arq. Hernán Bieler

RESPONSABLE: Arq. Jorge E. Michelini

ARCHIVO:


ESCALA: 1:100

FECHA: 31.01.2017

FIRMA:

MODIFICACIONES:

FECHA	OBSERVACIONES
FECHA	OBSERVACIONES
FECHA	OBSERVACIONES

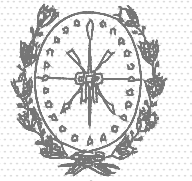

Provincia de Santa Fe
Ministerio de Educación



Ministerio de Educación
Presidencia de la Nación