


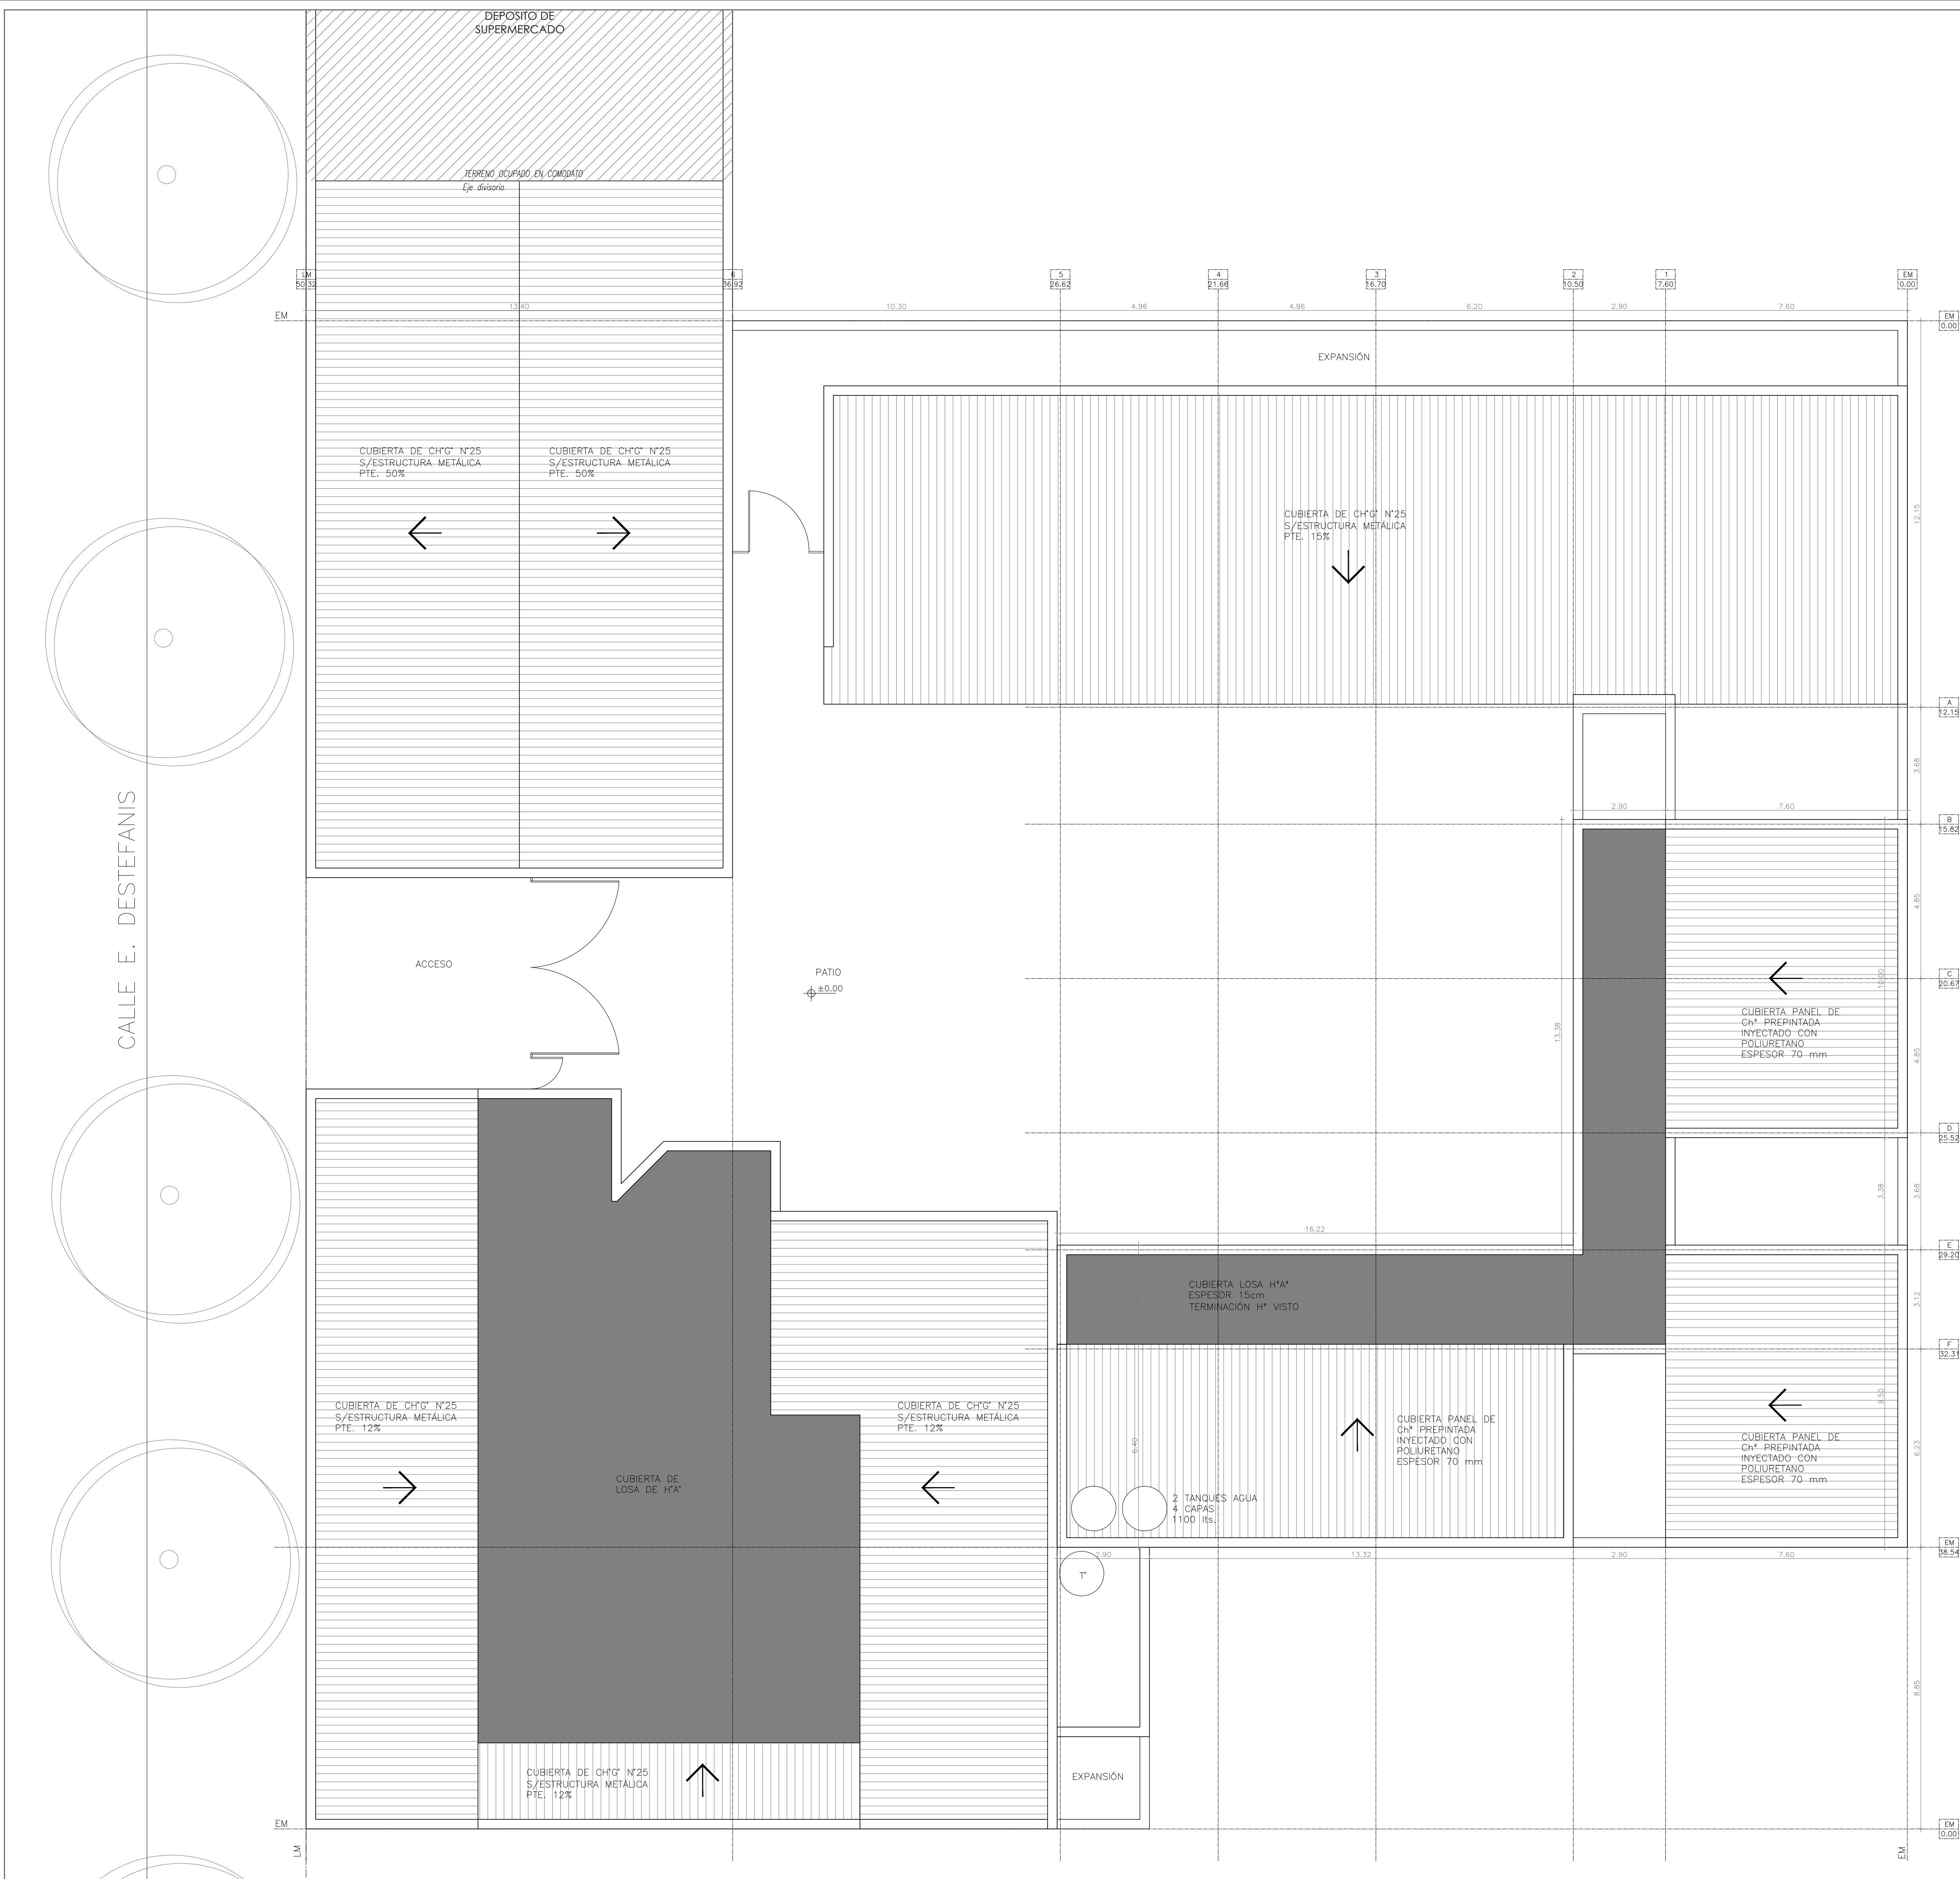

REFERENCIAS CONSTRUCTIVAS

- 1_ MURO LADRILLOS COMUNES
- 2_ LADRILLOS HUECOS 12cm | CAMARA DE AIRE | LADRILLOS HUECOS 18cm
- 3_ LADRILLOS HUECOS 12cm | CAMARA DE AIRE | LADRILLOS HUECOS 8cm
- 4_ MURO LADRILLOS HUECOS 18cm
- 5_ MURO LADRILLOS HUECOS 12cm


- A1_ REVOQUE IMPERMEABLE + REVOQUE GRUESO + TERMINACIÓN REVESTIMIENTO ACRILICO IMPERMEABLE TIPO IGGAM O SIMILAR (COLOR BLANCO)
- A2_ REVOQUE GRUESO Y FINO S/MURO
- A3_ REVESTIMIENTO CERAMICO
- A4_ HORMIGON ARMADO VISTO
- A5_ REVOQUE IMPERMEABLE + REVOQUE GRUESO + TERMINACIÓN REVESTIMIENTO ACRILICO IMPERMEABLE TIPO IGGAM O SIMILAR (COLOR)

- B1_ PISO MOSAICO GRANITICO BICAPA PULIDO 30x30 GRIS CLARO
- B2_ SOLIA DE GRANITO IDEM PISO
- B3_ PISO H'A' PEINADO PARA EXTERIOR
- B4_ PISO FERROCEMENTO LLANEADO MECANICO
- B5_ PISO MOSAICO ANTIDSLIZANTE 64 PANES
- B6_ CORDON DE H* A*
- B7_ LOSETA CRIBADA DE HORMIGON

- C1_ PANEL DE Ch* PREPINTADA INYECTADO CON POLIURETANO ESPESOR 70 mm
- C2_ CIELORRASO HORMIGON ARMADO VISTO PINTADO
- C3_ CIELORRASO PLACA DE YESO JUNTA TOMADA

J1_ JUNTA DE DILATACION

X1_ CESPED BRASILEIRO

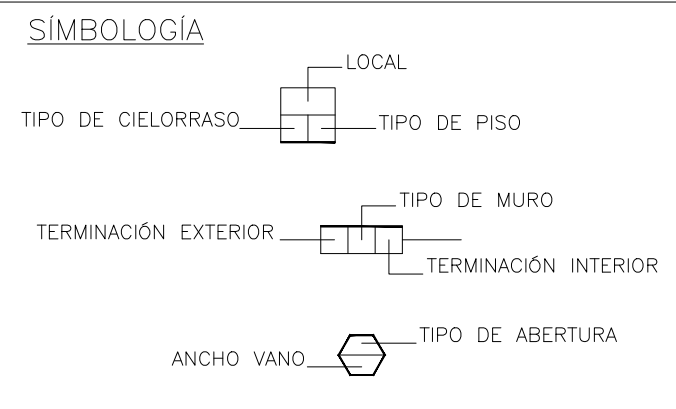

NOTA IMPORTANTE:
TODAS LAS MEDIDAS Y NIVELES
SERAN VERIFICADOS EN OBRA

SUPERFICIES	CUBIERTA	SEMI-CUBIERTA	REFACCIÓN
LAB. BROMATOLOGIA	72.00 m²		
LAB. MICROBIOLOGIA	72.00 m²		
IND. SIMULADA	72.00 m²		
SANITARIOS	115.00 m²		
ESC. ASCENSOR	80.00 m²		
GALERIA		215.00 m²	
SUPERFICIES	411.00 m²	215.00 m²	

Programa Nacional de Refacción Integral de Edificios de Establecimientos de Educación Técnico Profesional.

Ministerio de Educación de la Nación

Instituto Nacional de Educación Tecnológica

OBRA: AMPLIACIÓN ESCUELA TECNICA N°388 "JULIO ISIDRO MAIZTEGUI" 8200092 00

CUE: 8200092 00

CUI: -

LOCALIZACION: E. Destefanis 1254 - Arequito Caseros - Santa Fe

IMPLANTACION: -

NOMBRE: Ampliación Refacción

PLANO N°: APT

Planta Techos

PROYECTISTAS: Arq. Hernán Bieler

RESPONSABLE: Arq. Jorge E. Michelini

ARCHIVO:

ESCALA: 1:100

FECHA: 31.01.2017

FIRMA:

MODIFICACIONES:

FECHA	OBSERVACIONES