



REFERENCIAS CONSTRUCTIVAS

- 1_ MURO LADRILLOS COMUNES
2_ LADRILLOS HUECOS 12cm | CAMARA DE AIRE |
LADRILLOS HUECOS 18cm
3_ LADRILLOS HUECOS 12cm | CAMARA DE AIRE |
LADRILLOS HUECOS 8cm
4_ MURO LADRILLOS HUECOS 18cm
5_ MURO LADRILLOS HUECOS 12cm
- A1_ REVOQUE IMPERMEABLE + REVOQUE GRUESO +
TERMINACIÓN REVESTIMIENTO ACRÍLICO IMPERMEABLE TIPO
IGGAM O SIMILAR (COLOR BLANCO)
A2_ REVOQUE GRUESO Y FINO S/MURO
A3_ REVESTIMIENTO CERAMICO
A4_ HORMIGON ARMADO VISTO
A5_ REVOQUE IMPERMEABLE + REVOQUE GRUESO +
TERMINACIÓN REVESTIMIENTO ACRÍLICO IMPERMEABLE TIPO
IGGAM O SIMILAR (COLOR)
- B1_ PISO MOSAICO GRANITICO BICAPA PULIDO 30x30 GRIS
CLARO
B2_ SOLIA DE GRANITO IDEM PISO
B3_ PISO H*A* PEINADO PARA EXTERIOR
B4_ PISO FERROCEMENTO LLANEADO MECANICO
B5_ PISO MOSAICO ANTIDESLIZANTE 64 PANES
B6_ CORDON DE H* A*
B7_ LOSETA CRIBADA DE HORMIGON
- C1_ PANEL DE Ch* PREPINTADA INYECTADO CON
POLIURETANO ESPESOR 70 mm
C2_ CIELORRASO HORMIGON ARMADO VISTO PINTADO
C3_ CIELORRASO PLACA DE YESO JUNTA TOMADA
- J1_ JUNTA DE DILATACION
X1_ CESPED BRASILEIRO

SIMBOLOGIA

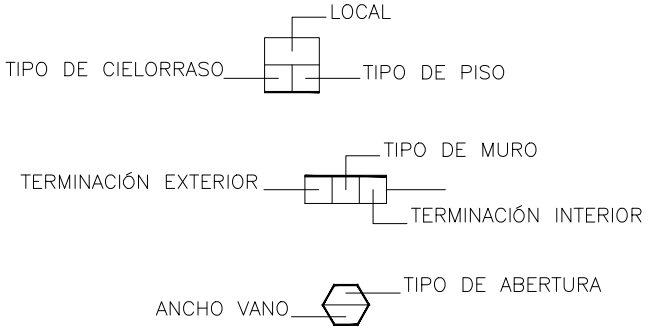

NOTA IMPORTANTE:
TODAS LAS MEDIDAS Y NIVELES
SERAN VERIFICADOS EN OBRA

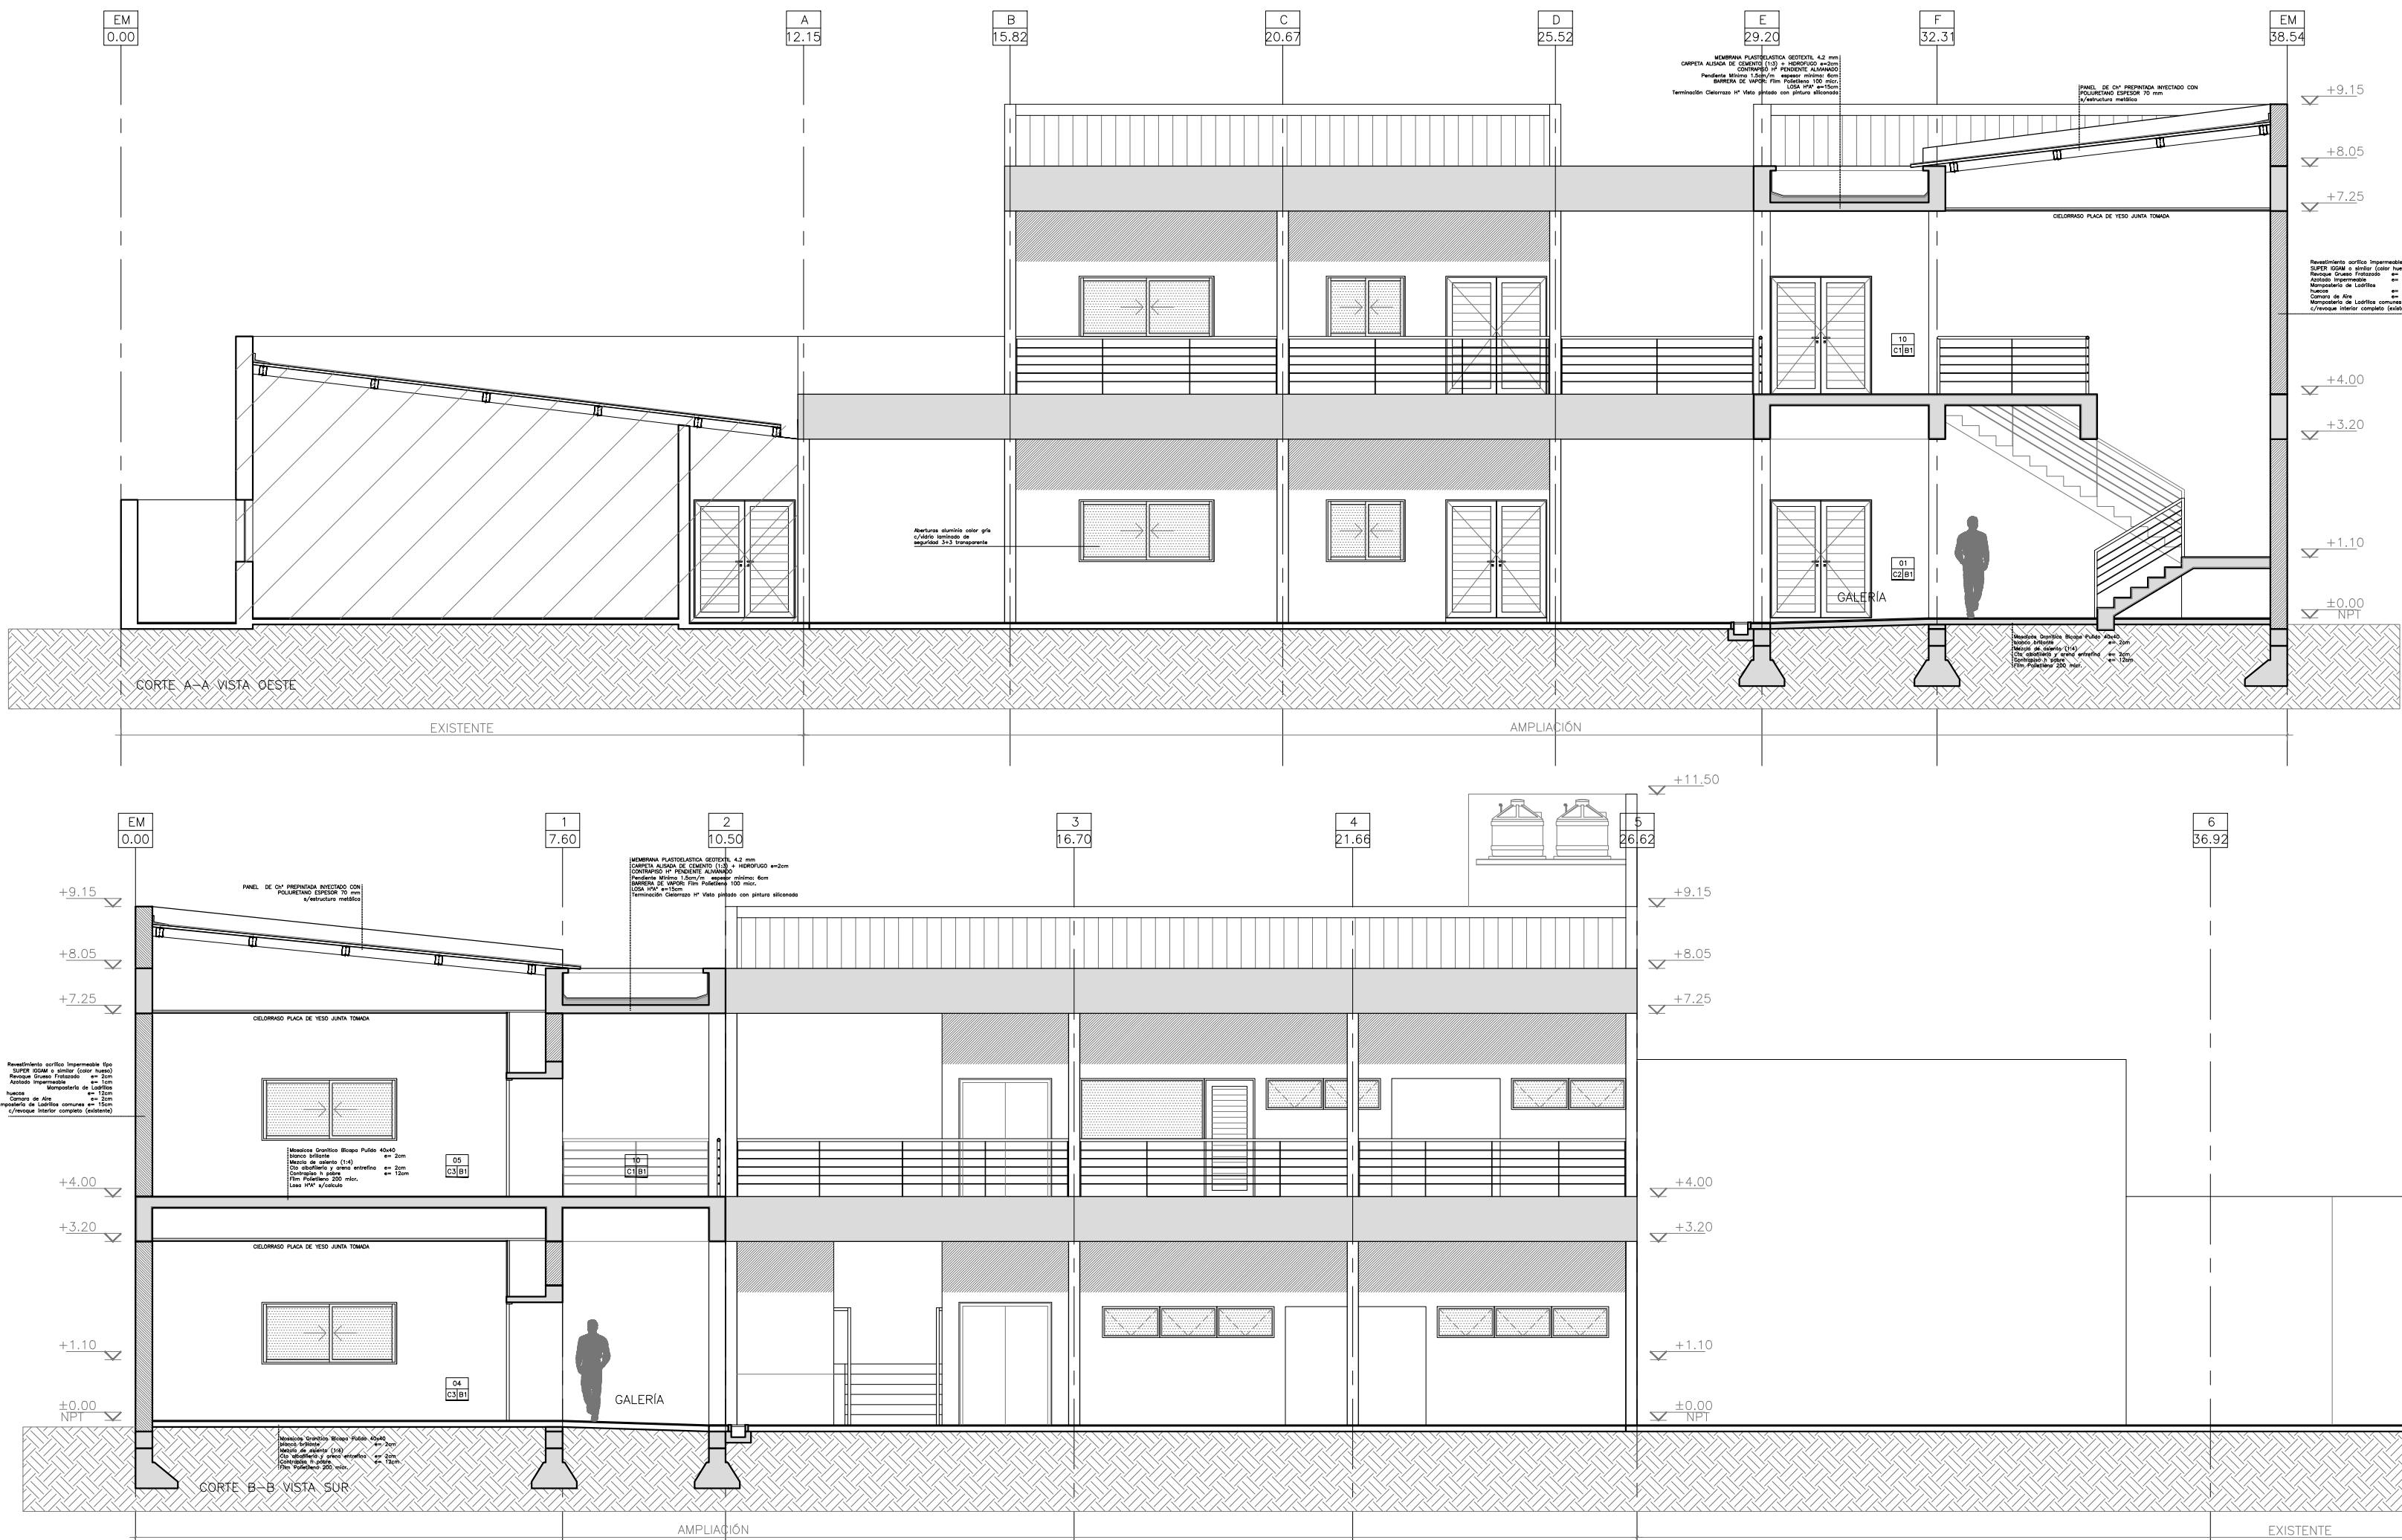

ARGENTINA
UN PAIS CON BUENA GENTE

Programa Nacional
de Refacción Integral
de Edificios de
Educación Técnico
Profesional.

Ministerio de Educación
de la Nación

Instituto Nacional de
Educación Tecnológica




Provincia de Santa Fe
Ministerio de Educación



OBRA AMPLIACIÓN ESCUELA TECNICA Nº388
JULIO ISIDRO MAIZTEGUI
CUE 8200092 00
CUI -

LOCALIZACION E. Destefanis 1254 - Arequito
Caseros - Santa Fe

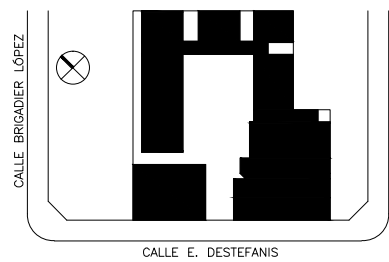

IMPLANTACION: -
NOMBRE Ampliación Refacción

PLANO Nº
AV_AC
Cortes_Vistas

PROYECTISTAS Arq. Hernán Bieler

RESPONSABLE Arq. Jorge E. Michelini

ARCHIVO

ESCALA 1:100

FECHA 31.01.2017

FIRMA

MODIFICACIONES
FECHA OBSERVACIONES

FECHA OBSERVACIONES

FECHA OBSERVACIONES