

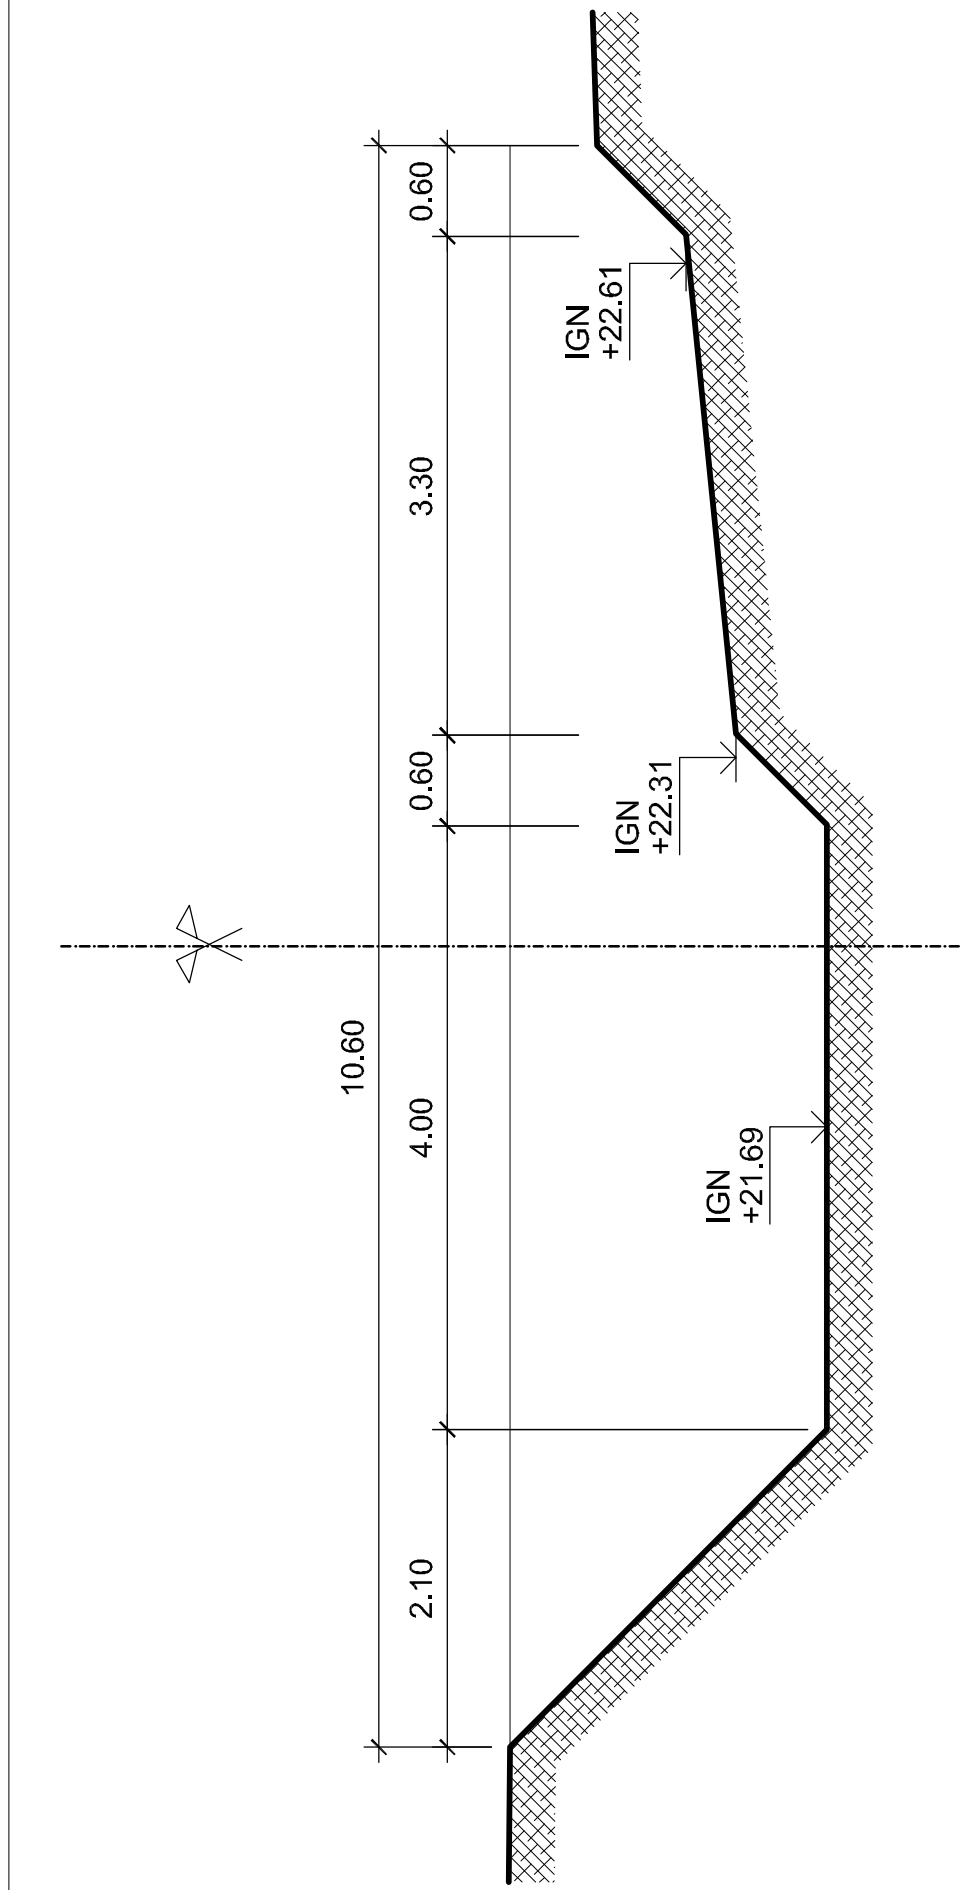


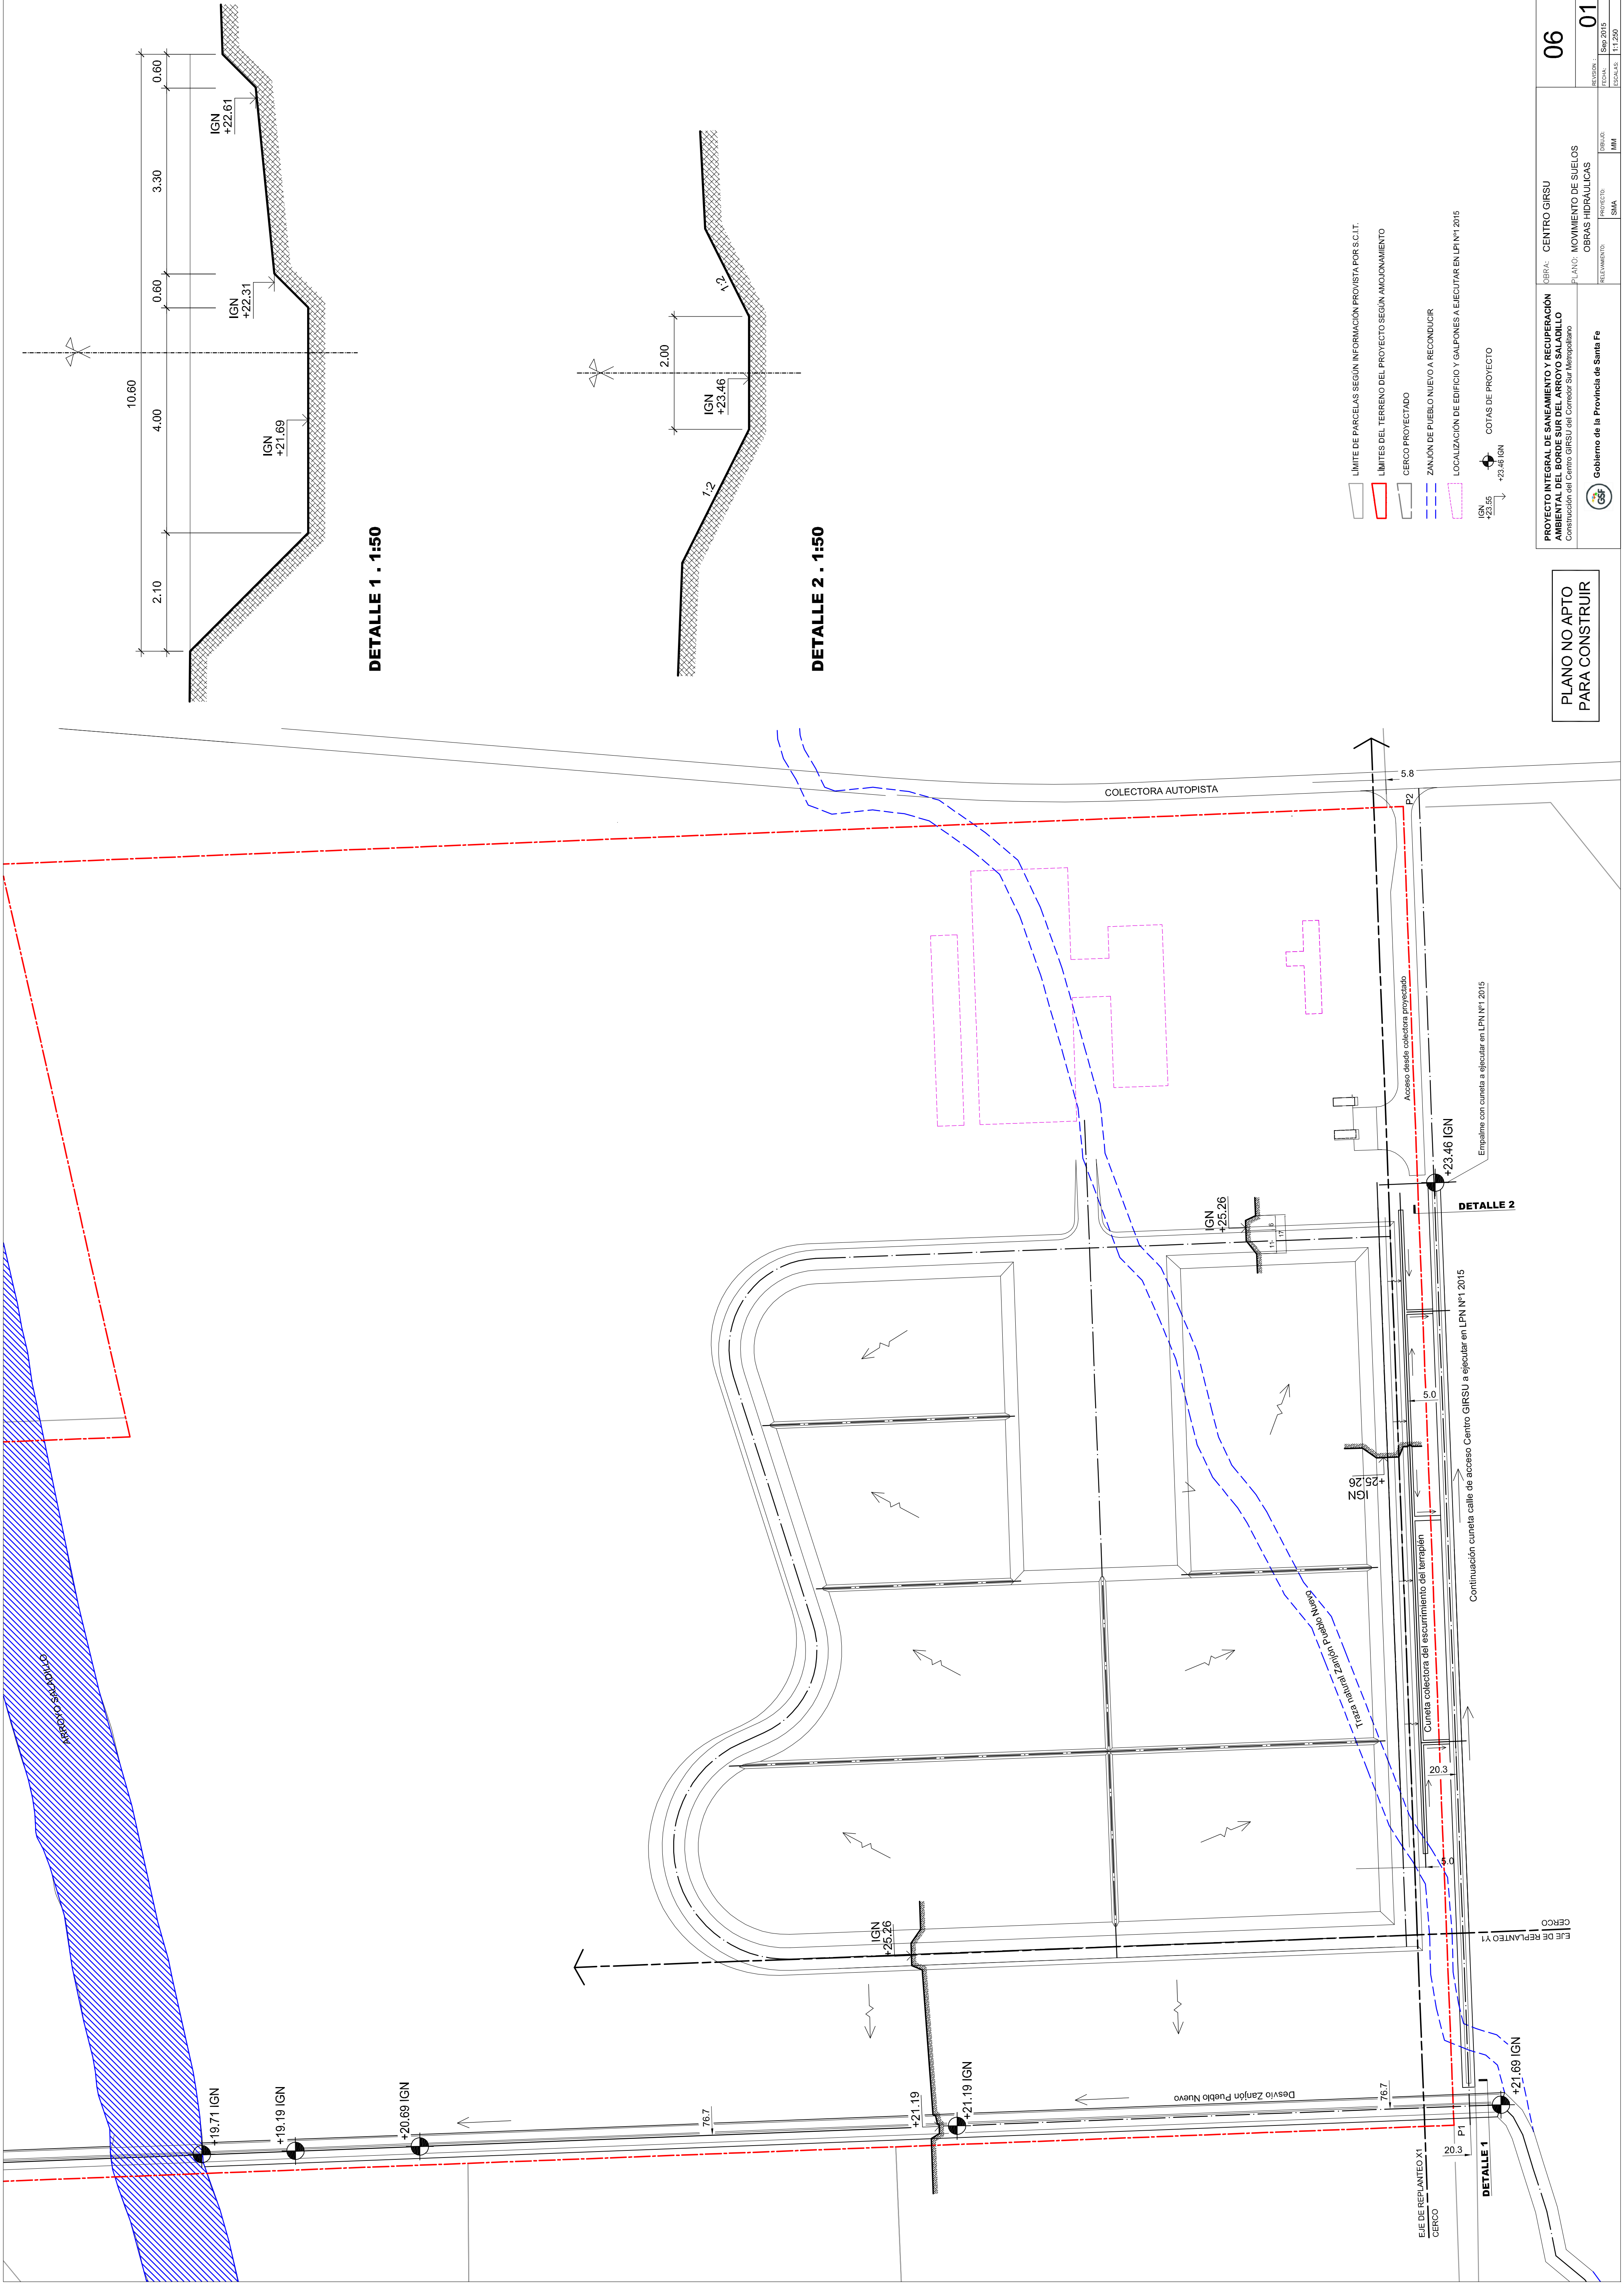

DETALLE 1 . 1:50

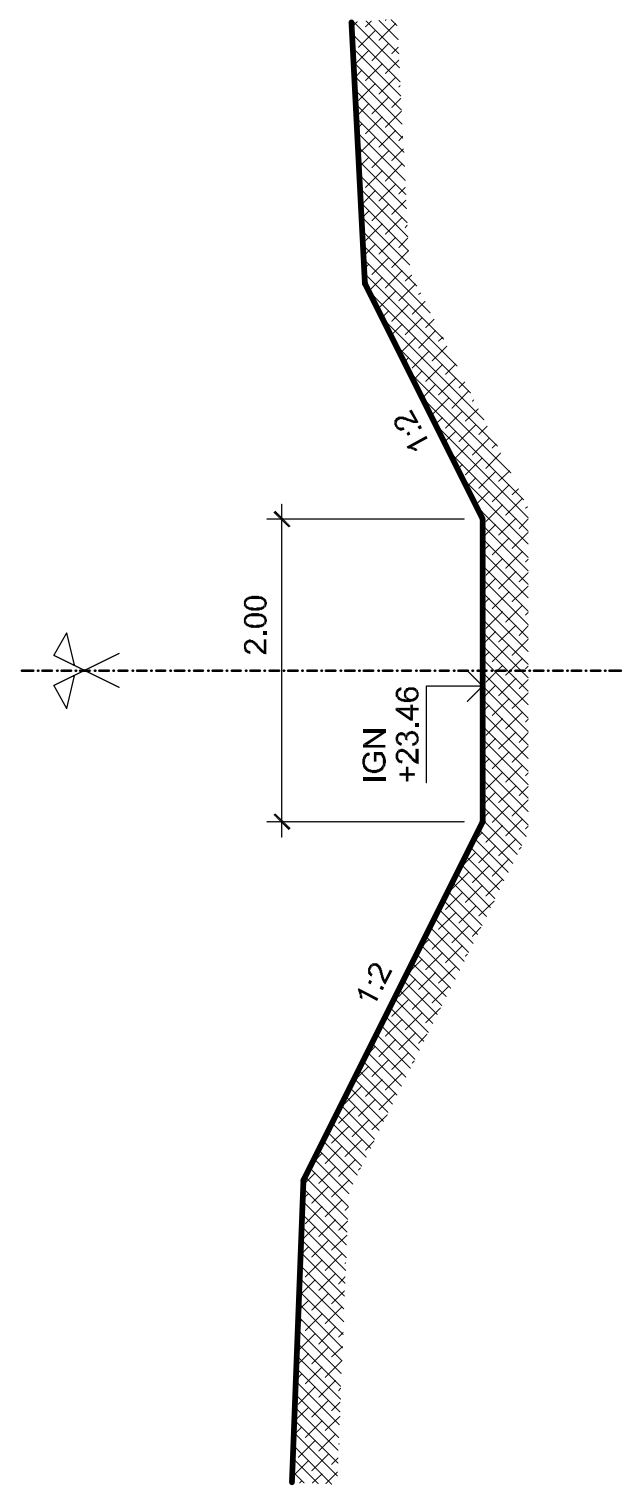

DETALLE 2 . 1:50

- LÍMITE DE PARCELAS SEGUN INFORMACION PROVISTA POR S.C.I.T.
- LÍMITES DEL TERRENO DEL PROYECTO SEGUN ANODONAMIENTO
- CERCO PROYECTADO
- ZANJÓN DE PUEBLO NUEVO A RECONDUJIR
- LOCALIZACIÓN DE EDIFICIO Y GALPONES A EJECUTAR EN LPN N° 12015
- IGN +23.56
- COTAS DE PROYECTO
- IGN +23.46

PLANO NO APTO
PARA CONSTRUIR