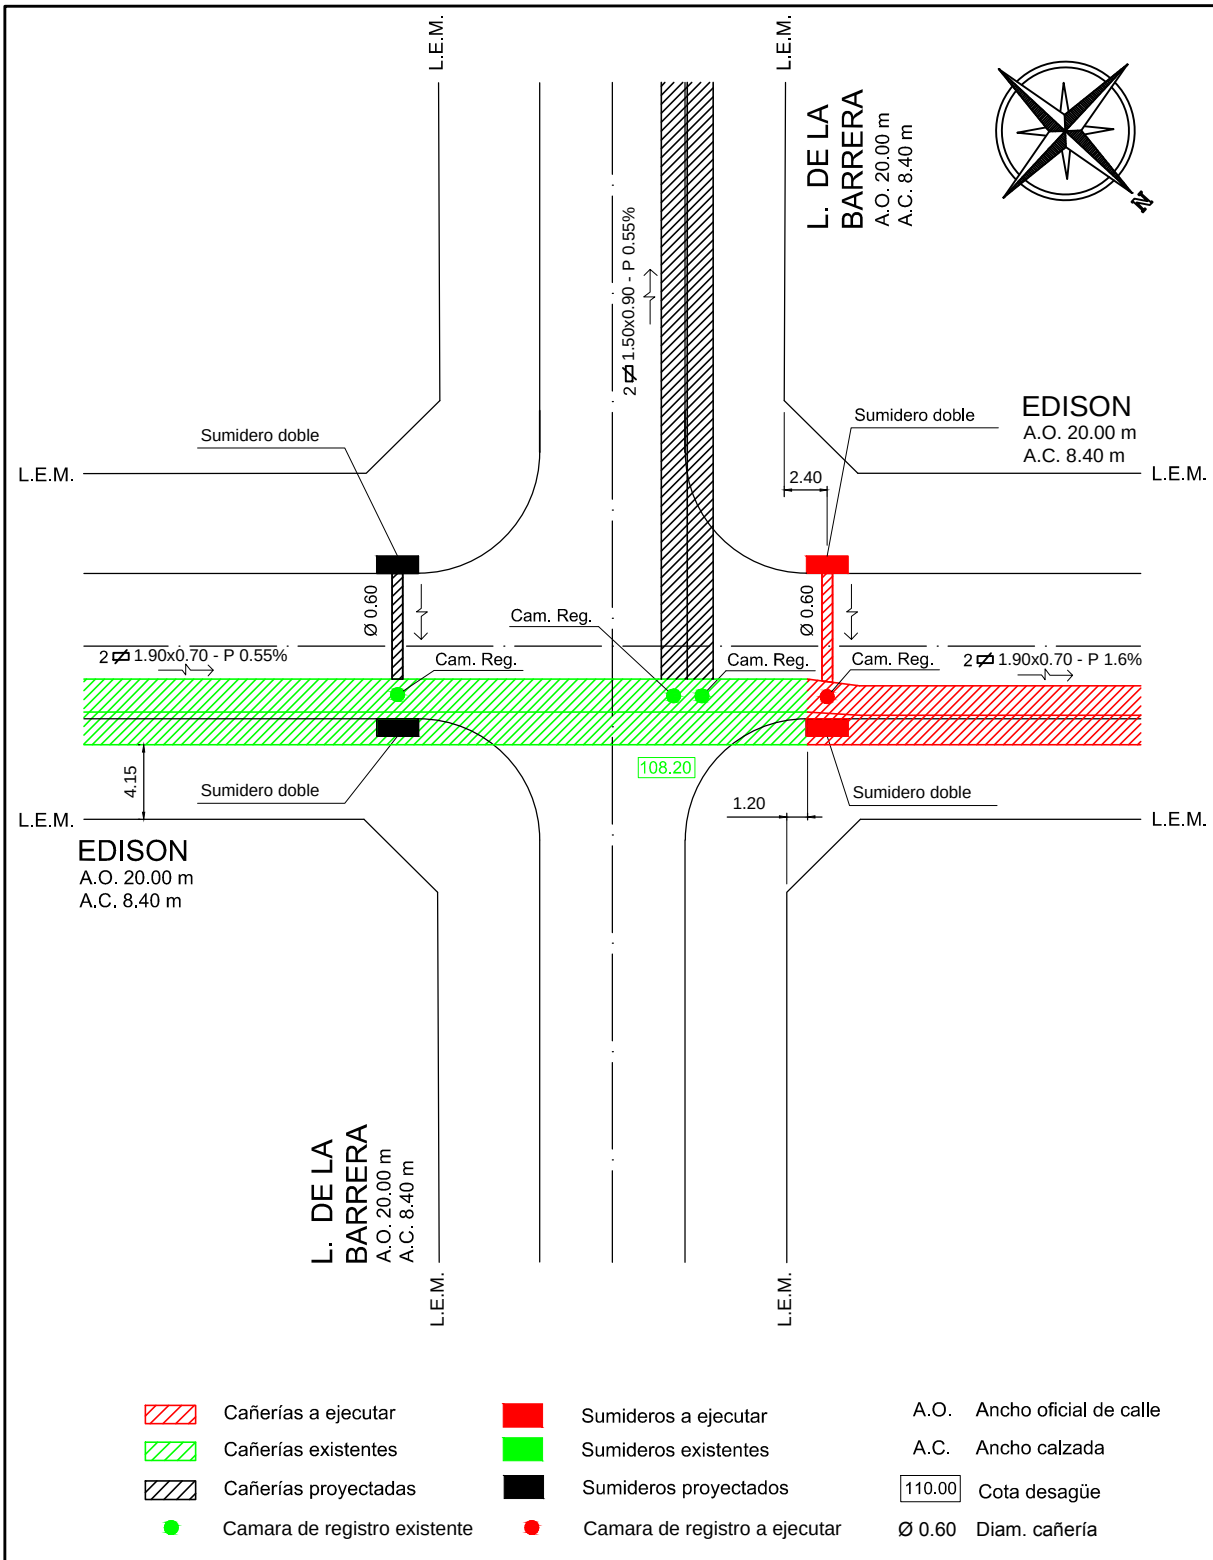

MUNICIPALIDAD DE VENADO TUERTO

OBRA: EMISARIOS URBANOS

PLANO DE: DETALLE EDISON Y L. DE LA BARRERA

PLANO Nº: 11g

PROYECTO:	DIBUJO:	ESCALA:	FECHA:
O.P.	D.O.P.	1:400	MARZO 2019