



PLANO DE UBICACIÓN Y ESTADO DE HECHO

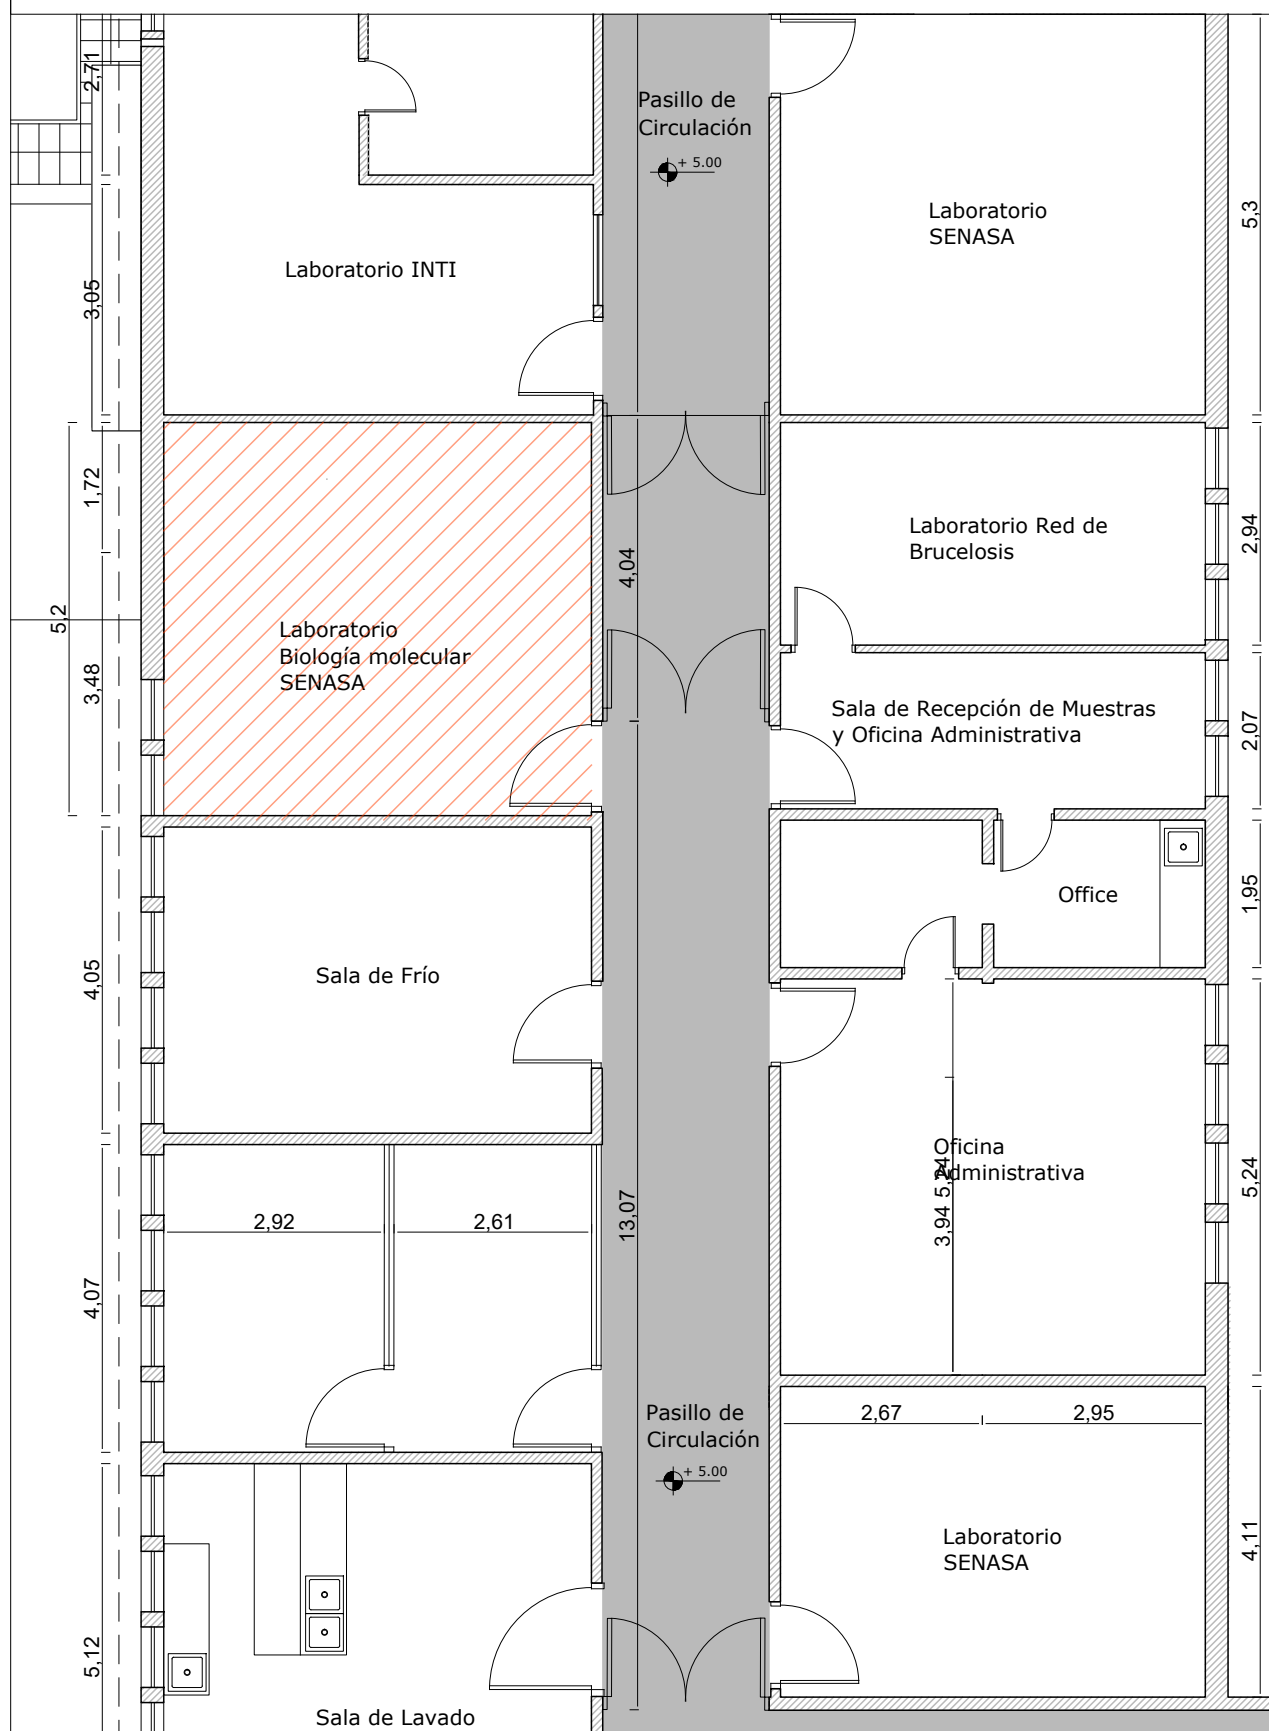

27-02-2025	1/100	OBRA: REFORMA LABORATORIO BIOLOGÍA MOLECULAR Ministerio de Desarrollo Productivo - Santa Fe Capital		
FECHA	ESCALA			
PLANO		SUBDIRECCIÓN GENERAL DE DESPACHO DEPARTAMENTO DE CONSERVACIÓN Y MANTENIMIENTO COORDINADOR ARQ. NESTOR D. NOVILLO	PROYECTISTA: M.D.P.	
Arq-01				
Todas las medidas se verificarán en obra.				

PLANO PROPUESTA CONSTRUCCIÓN LABORATORIO BIOLOGÍA MOLECULAR

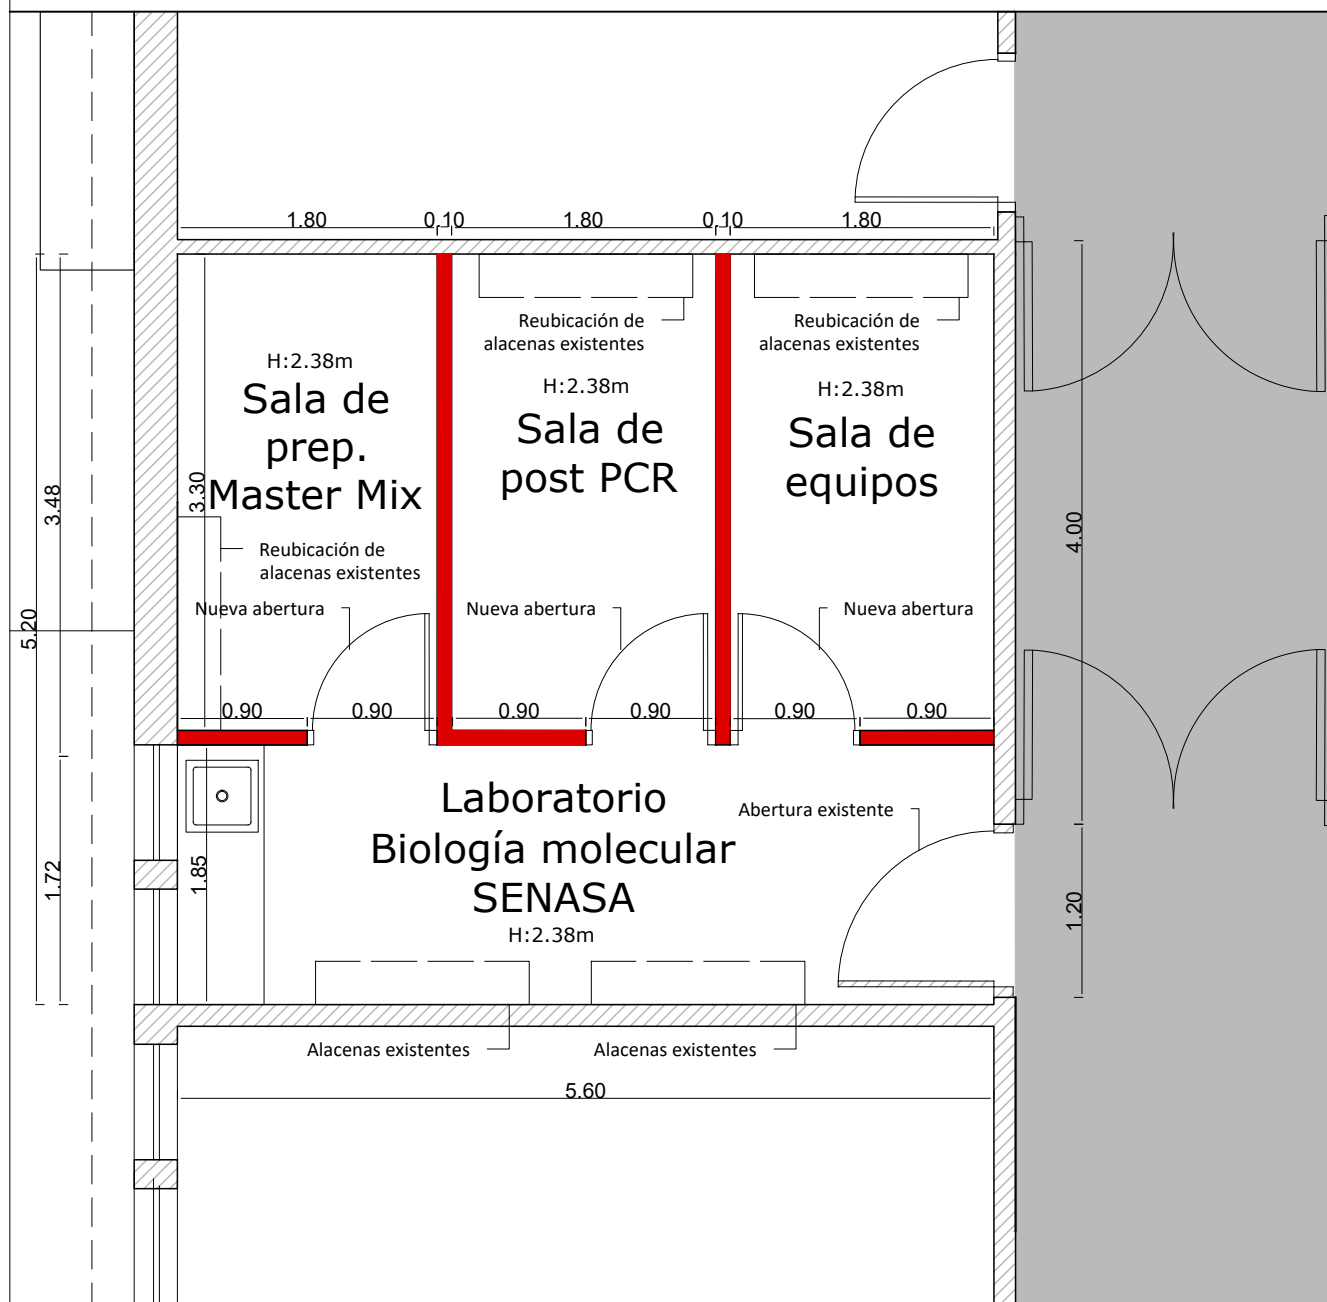

REFERENCIAS




Nueva tabiquería a ejecutar - 50.0 m²

Observación: Colocación de nuevo cielorraso en todo el laboratorio. Área: 30.0 m²

27-02-2025 FECHA	ESCALA GRÁFICA	OBRA: REFORMA LABORATORIO BIOLOGÍA MOLECULAR Ministerio de Desarrollo Productivo - Santa Fe Capital	
PLANO Arq-02 Todas las medidas se verificarán en obra.	SUBDIRECCIÓN GENERAL DE DESPACHO DEPARTAMENTO DE CONSERVACIÓN Y MANTENIMIENTO COORDINADOR ARQ. NESTOR D. NOVILLO		PROYECTISTA: M.D.P.

PLANO PROPUESTA ELÉCTRICA LABORATORIO BIOLOGÍA MOLECULAR

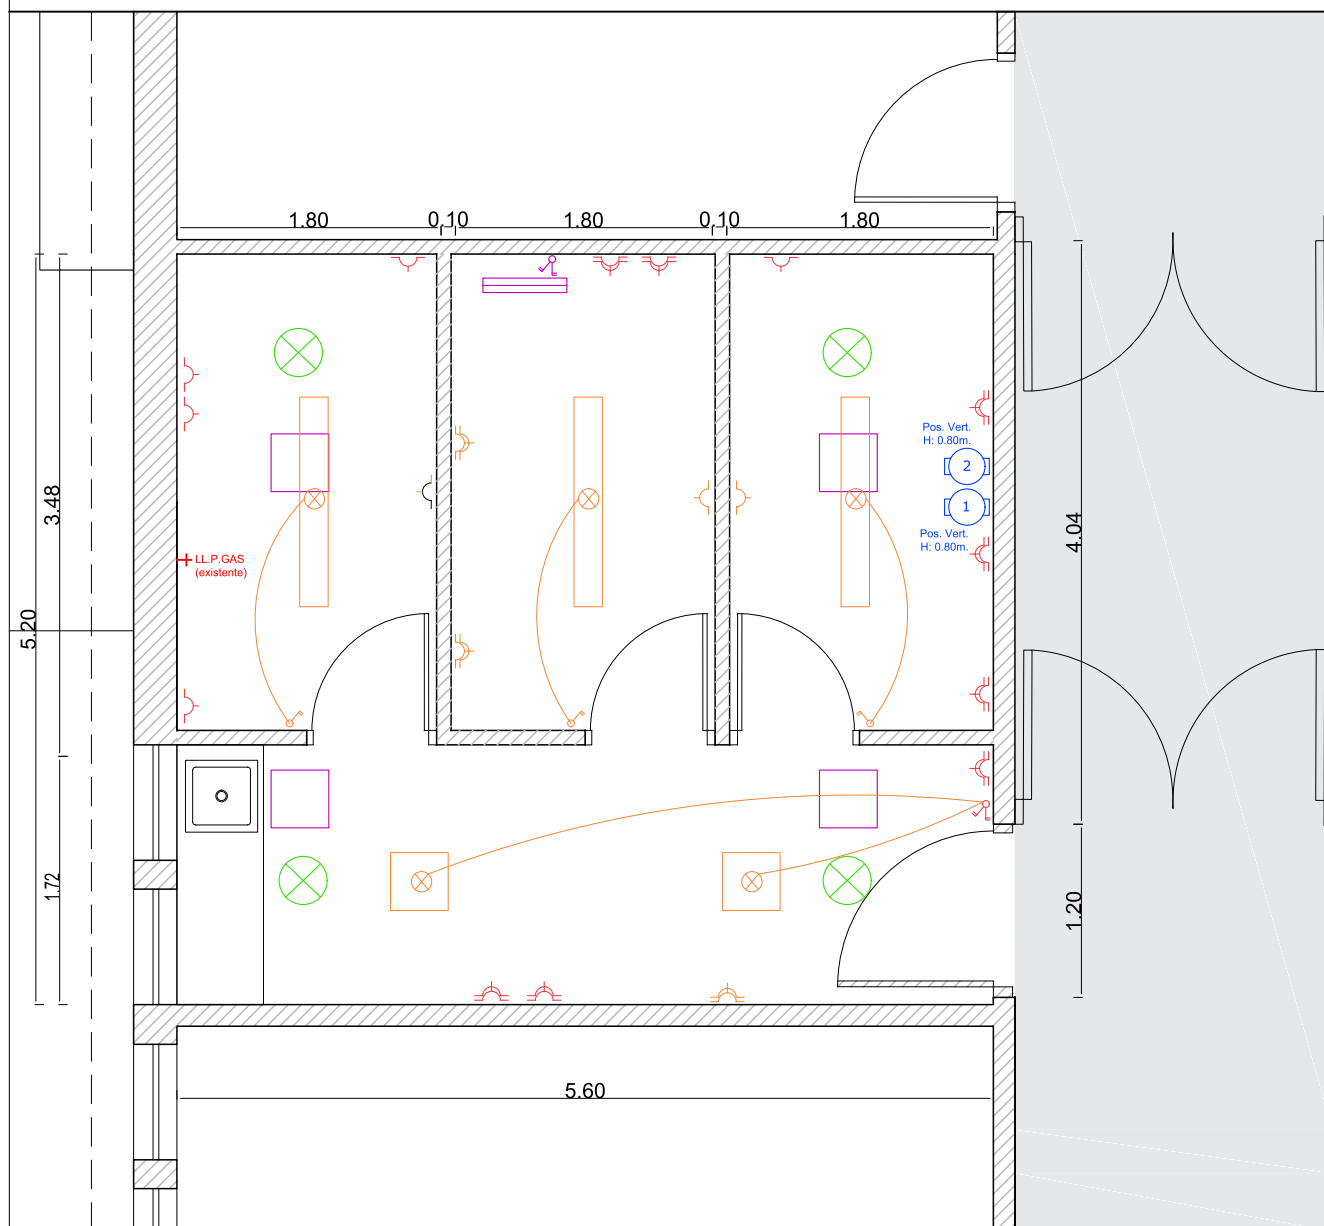

REFERENCIAS

Instalación existente.

- Llave de punto.
- Toma corriente doble.
- Boca de aire.
- Toma corriente simple.
- Boca de red.

Instalación nueva.

- Toma corriente doble.
- Toma corriente simple.
- Plafón led reubicado.
- Llave de punto.
- Equipo fluorescente 2x18 watts-tubo led luz fría.

Instalación a retirar.

- Llave de punto.
- Equipo fluorescente.
- Plafón led.

27-02-2025

FECHA

ESCALA
GRÁFICA

OBRA:

REFORMA LABORATORIO BIOLOGÍA MOLECULAR
Ministerio de Desarrollo Productivo - Santa Fe Capital

PLANO

Arq-03

Todas las medidas se verificarán en obra.

SUBDIRECCIÓN GENERAL DE DESPACHO
DEPARTAMENTO DE CONSERVACIÓN Y MANTENIMIENTO
COORDINADOR
ARQ. NESTOR D. NOVILLO


PROYECTISTA:

M.D.P.



Santa Fe
PROVINCIA

PLANO PROPUESTA LABORATORIO BIOLOGÍA MOLECULAR CON MOBILIARIO

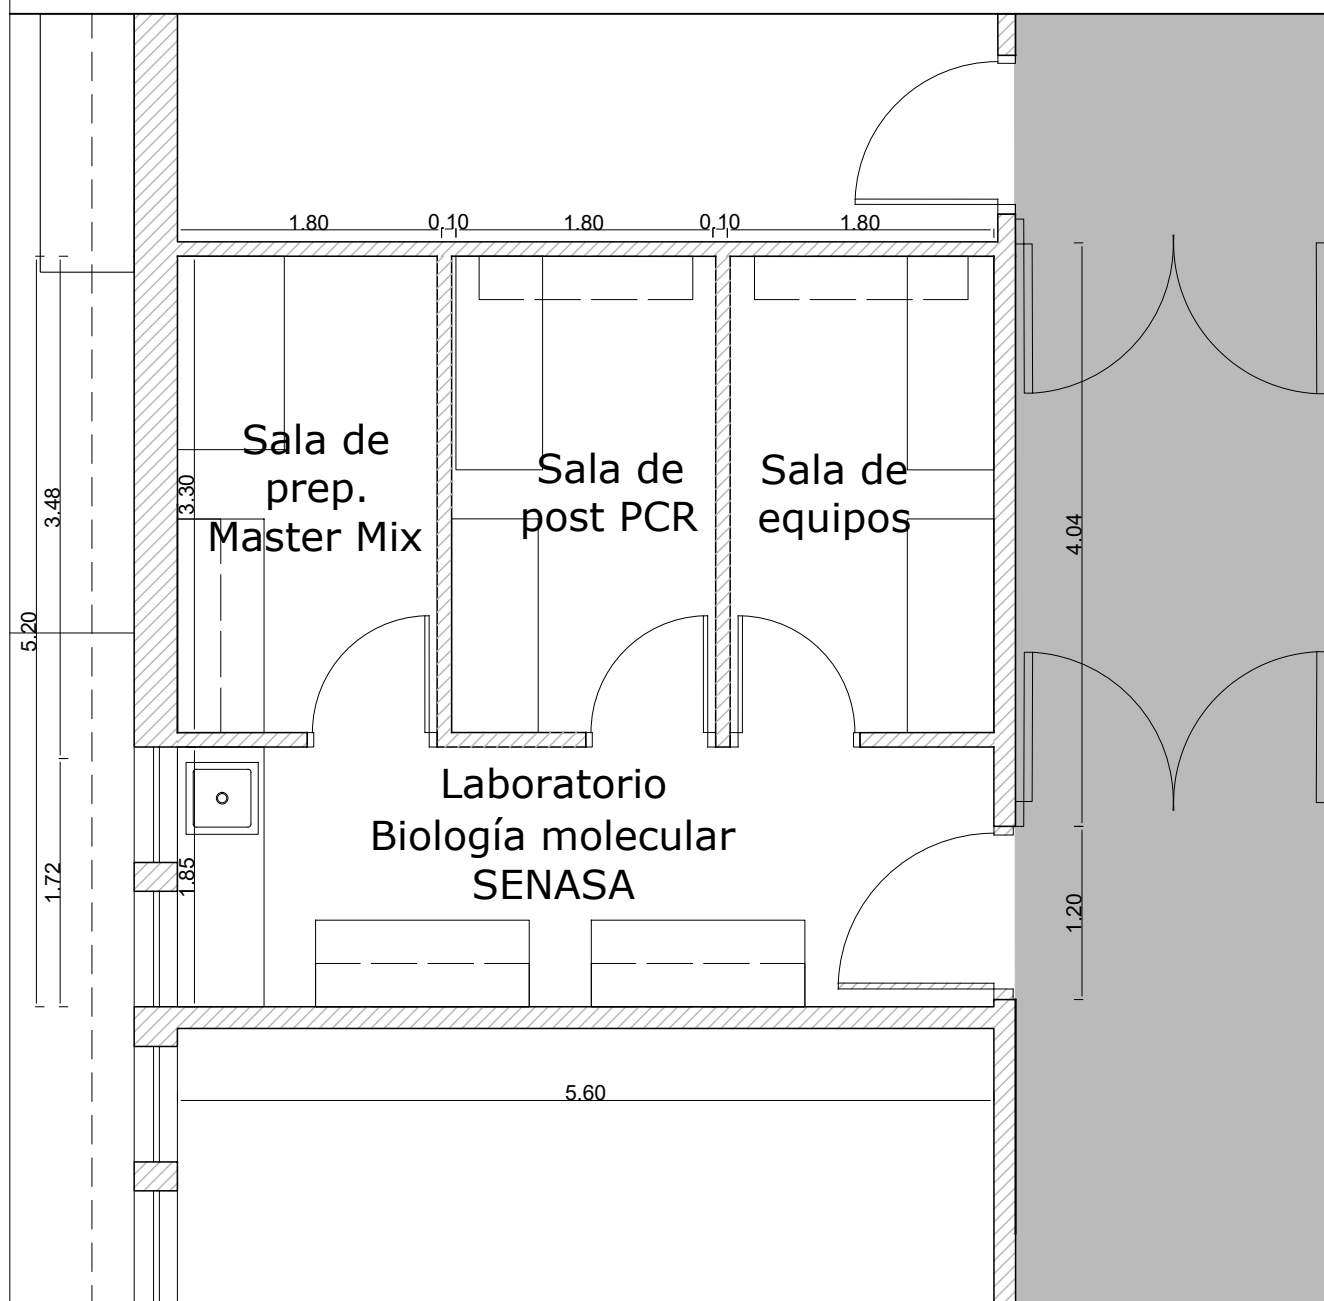

Observación: Se utilizará el mobiliario existente en la sala.

27-02-2025 FECHA	ESCALA GRÁFICA	OBRA: REFORMA LABORATORIO BIOLOGÍA MOLECULAR Ministerio de Desarrollo Productivo - Santa Fe Capital	
PLANO Arq-04 Todas las medidas se verificarán en obra.	SUBDIRECCIÓN GENERAL DE DESPACHO DEPARTAMENTO DE CONSERVACIÓN Y MANTENIMIENTO COORDINADOR ARQ. NESTOR D. NOVILLO		PROYECTISTA: M.D.P.