
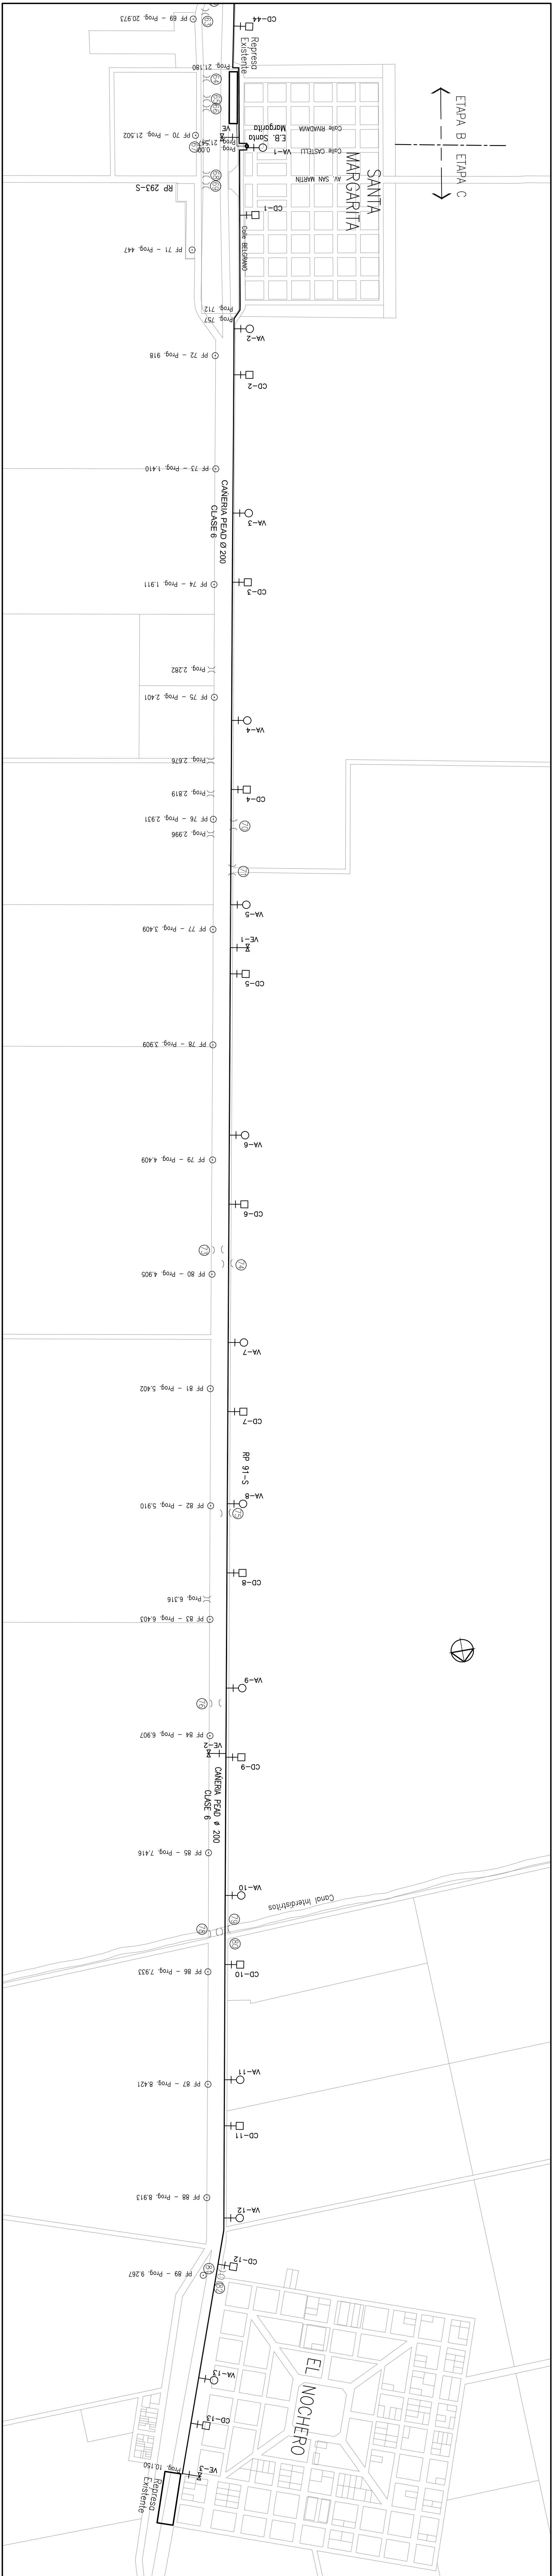


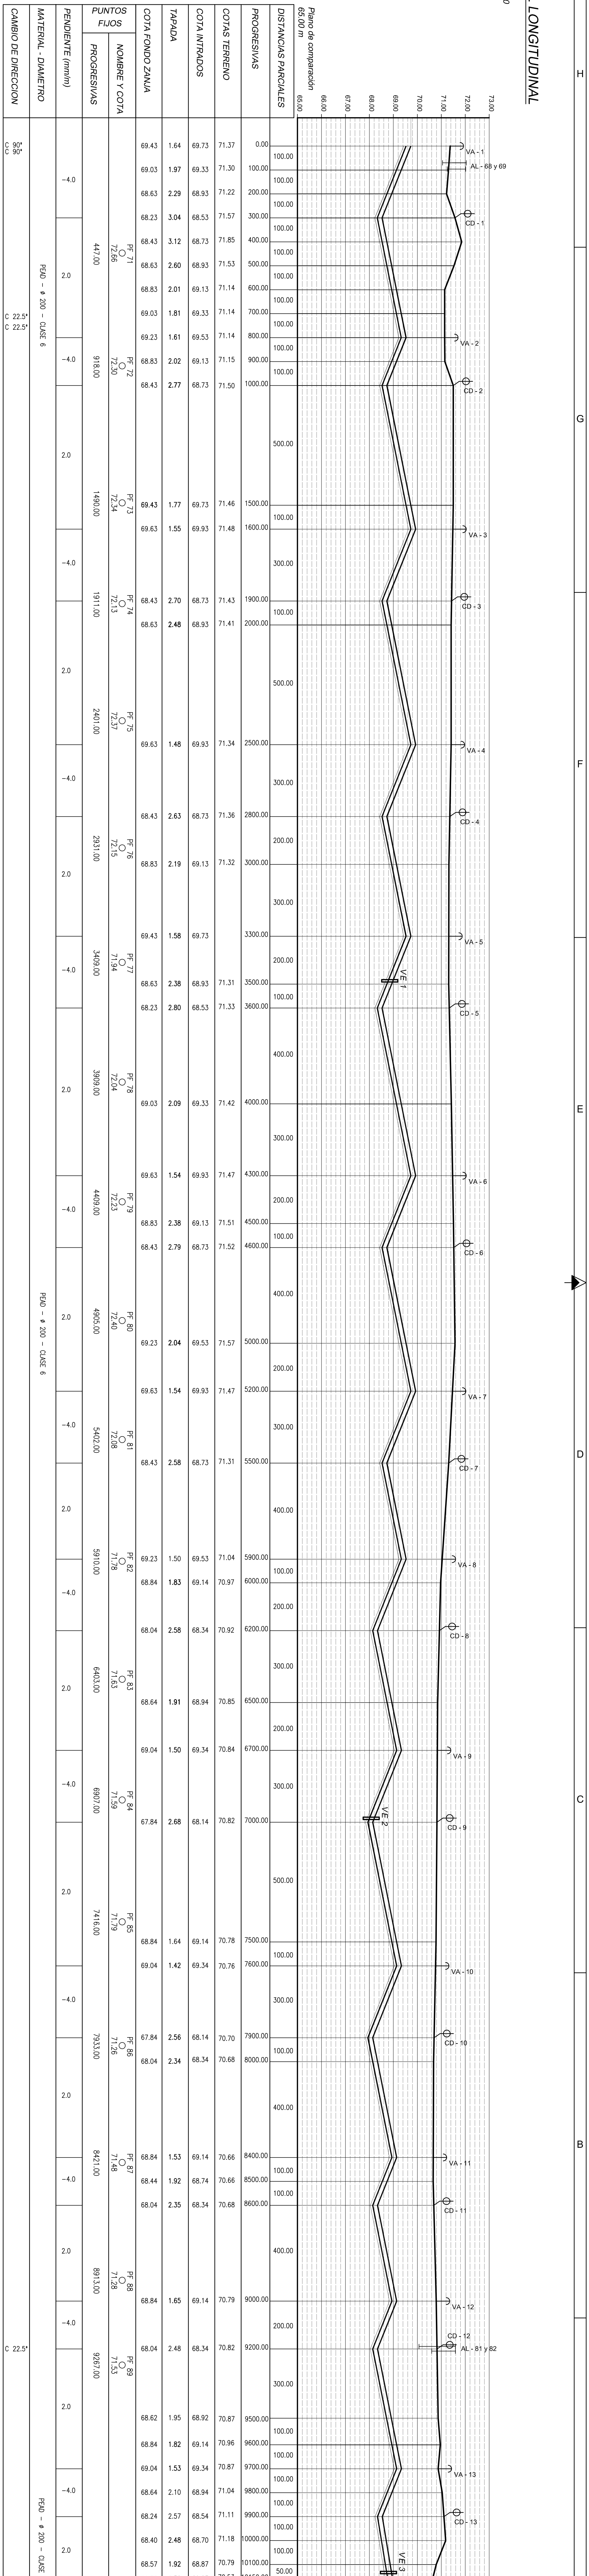

[illegible][illegible]

NOTAS:













OTROS RELACIONADOS:

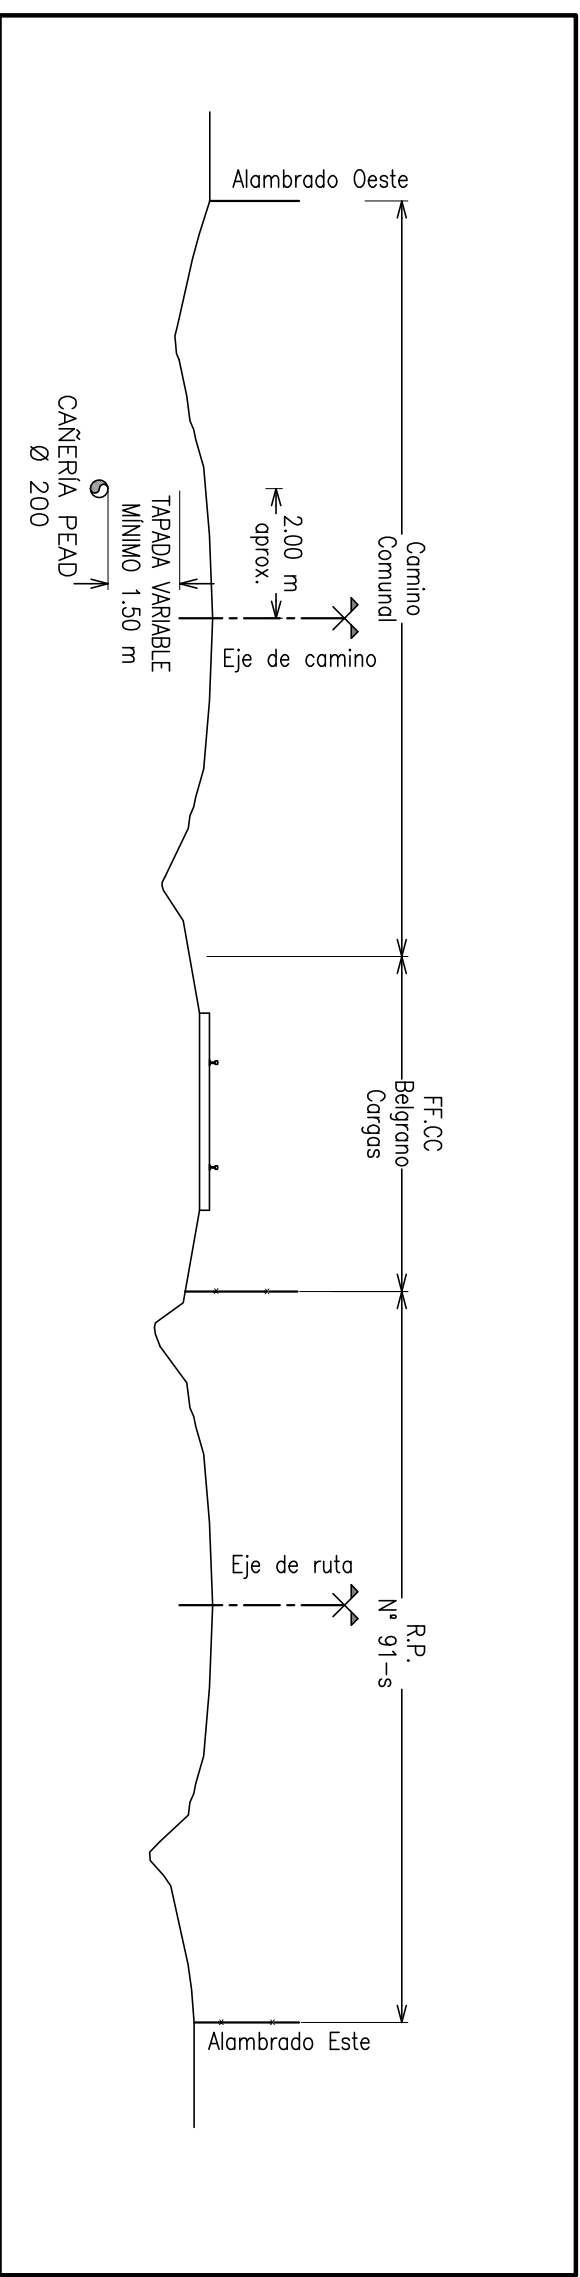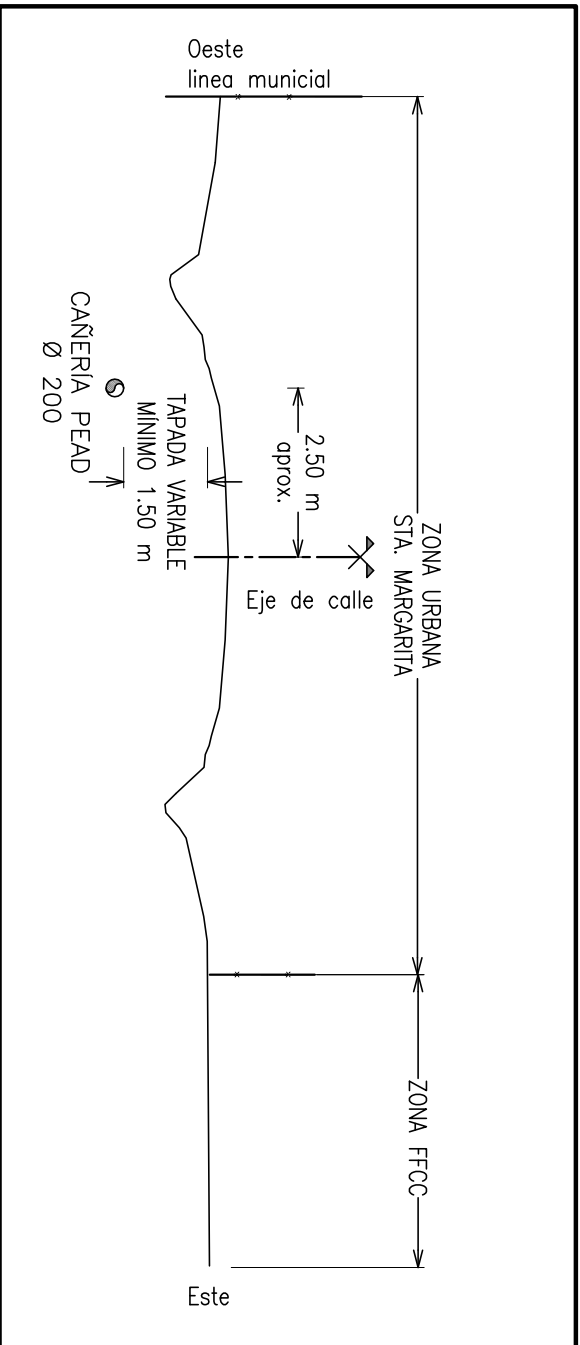[illegible]

FECHA: FEBRERO 2014	ESCALAS: INDICADAS	PLANO: PLAN-C-201