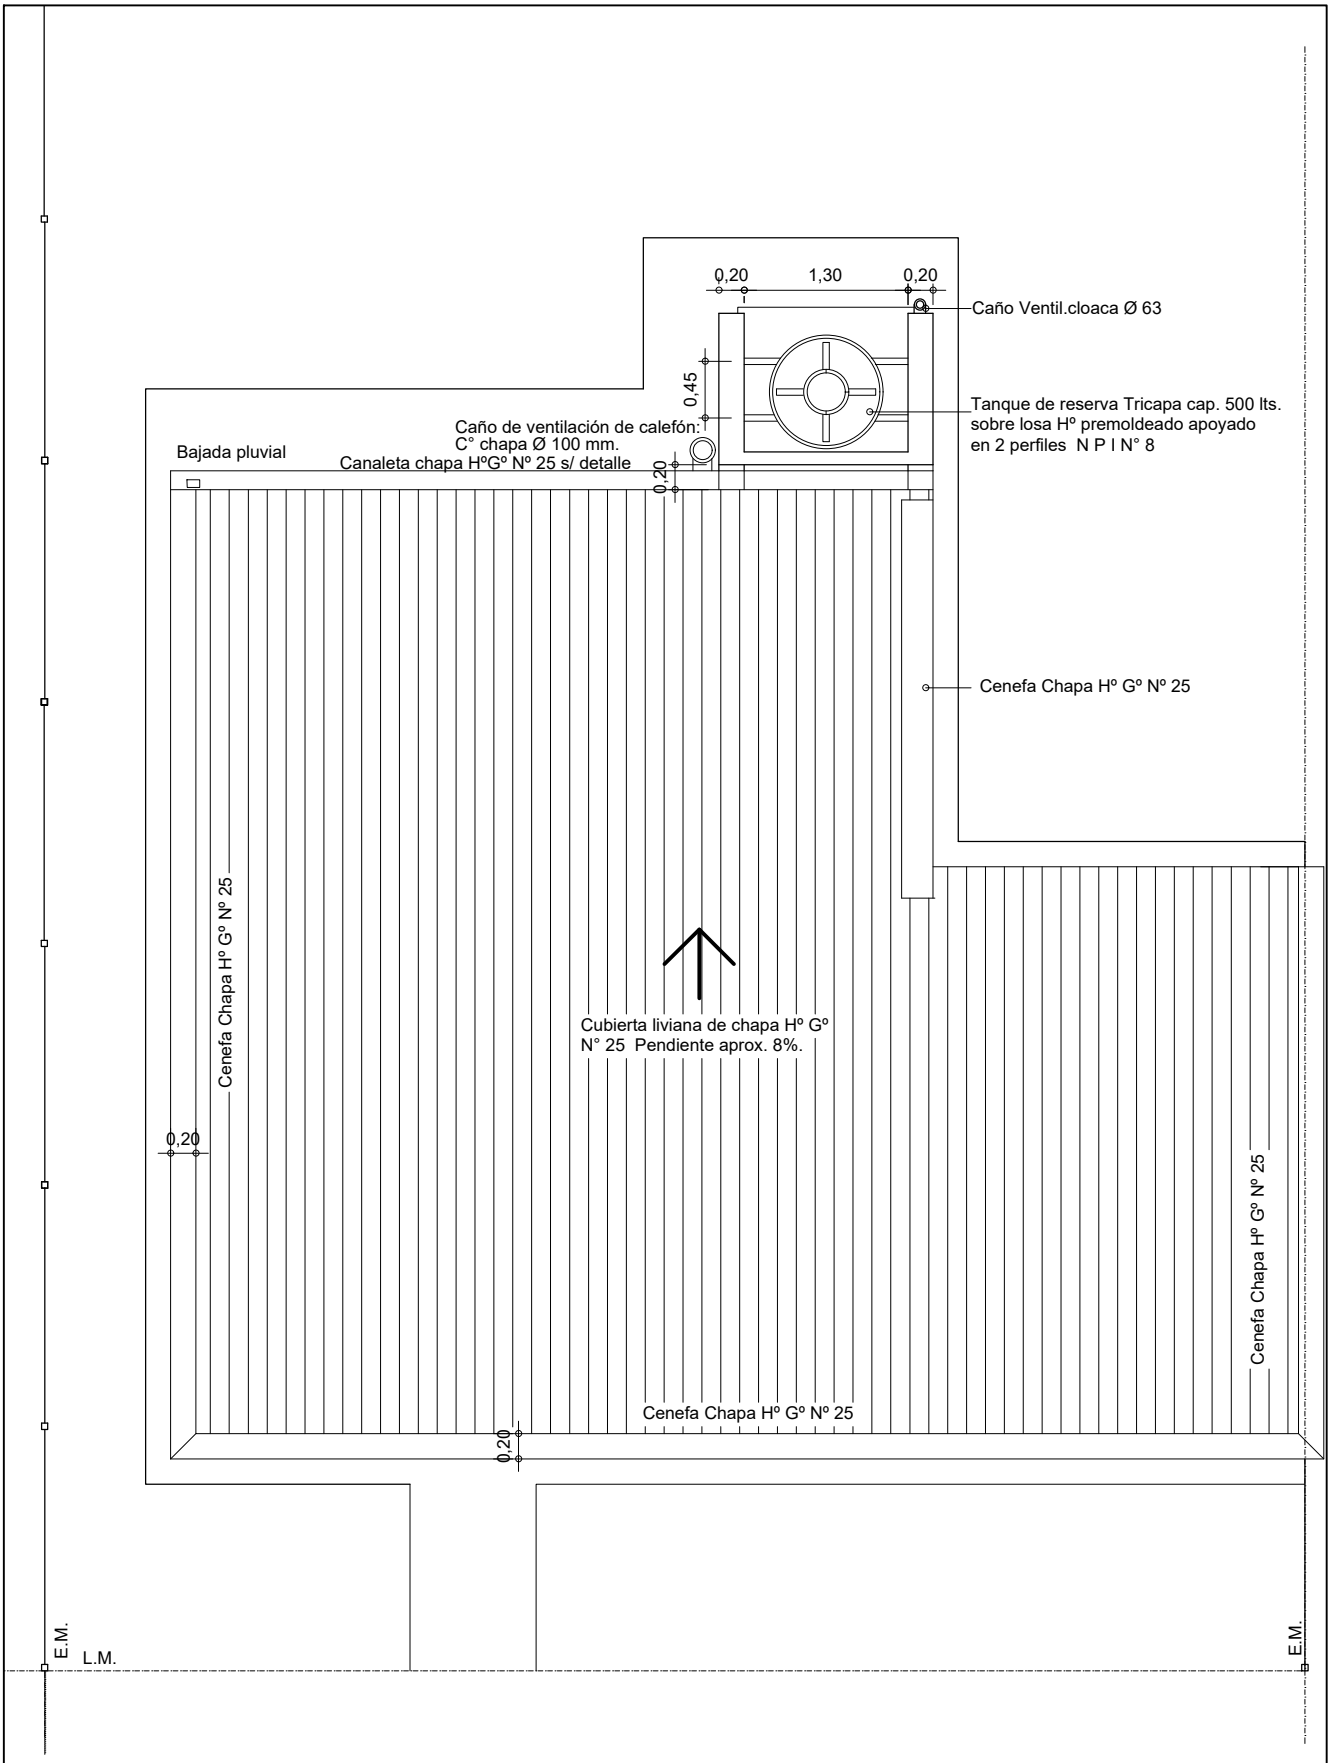

Santa Fe
PROVINCIA

OBRA: VC - VIVIENDA COMPACTA
2 Dormitorios

PLANO: ARQUITECTURA — PLANTA CUBIERTA

OBS:

A
02