



PLANIMETRIA PEYRANO - TRAMO 1


ESCALAS: Hor=1:1000
Ver = 1:100

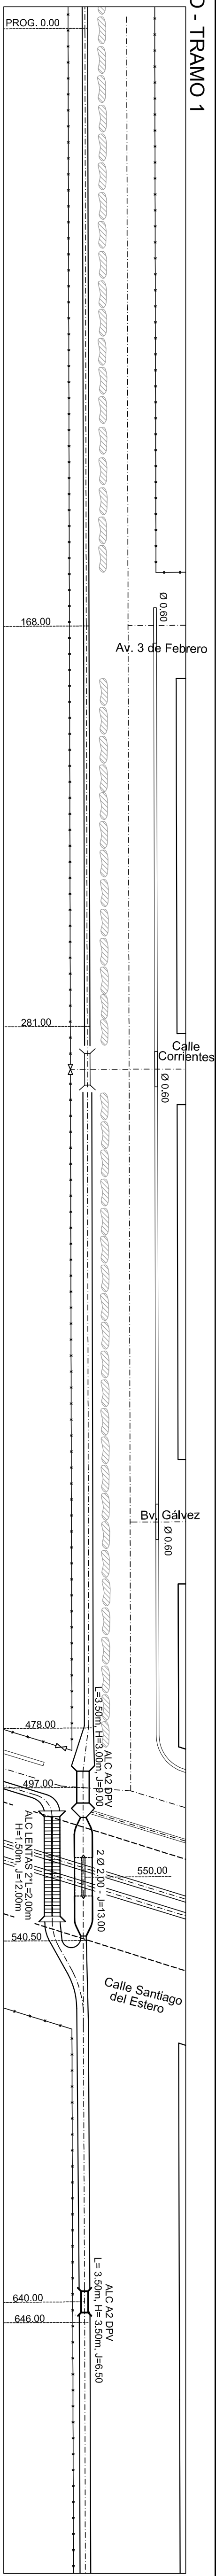


PROYECTO FONDO CANAL	LINEA DE EDIFICACION ESTE	COTA FONDO DE CANAL (m)	COTA EJE CAMINO (m)	PROGRESIVAS (m)	PLANO DE COMPARACION 60.00m
65.00				0.00	
64.00					
63.00					
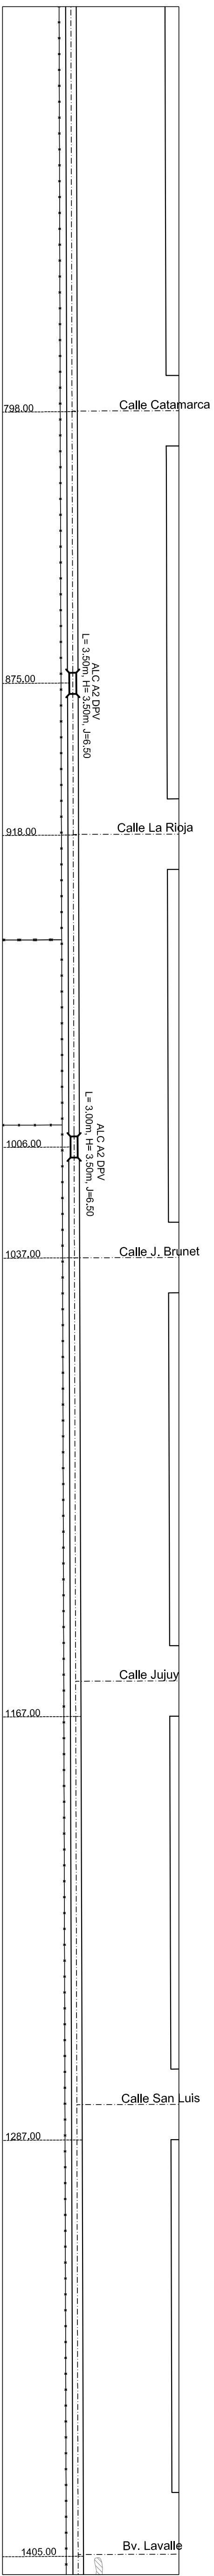

PROGRESIVAS (m)	ALC A PROYECTAR 875.00	ALC A PROYECTAR 1006.00
66.00		
65.00		
64.00		
PLANO DE COMPARACION 63.00m		
PROGRESIVAS (m)		
726.00		
798.00		
872.00		
875.00		
875.00		
918.00		
978.00		
1003.50		
1009.90		
1037.00		
1097.00		
1157.00		
1167.00		
1232.00		
1277.00		
1287.00		
1405.00		

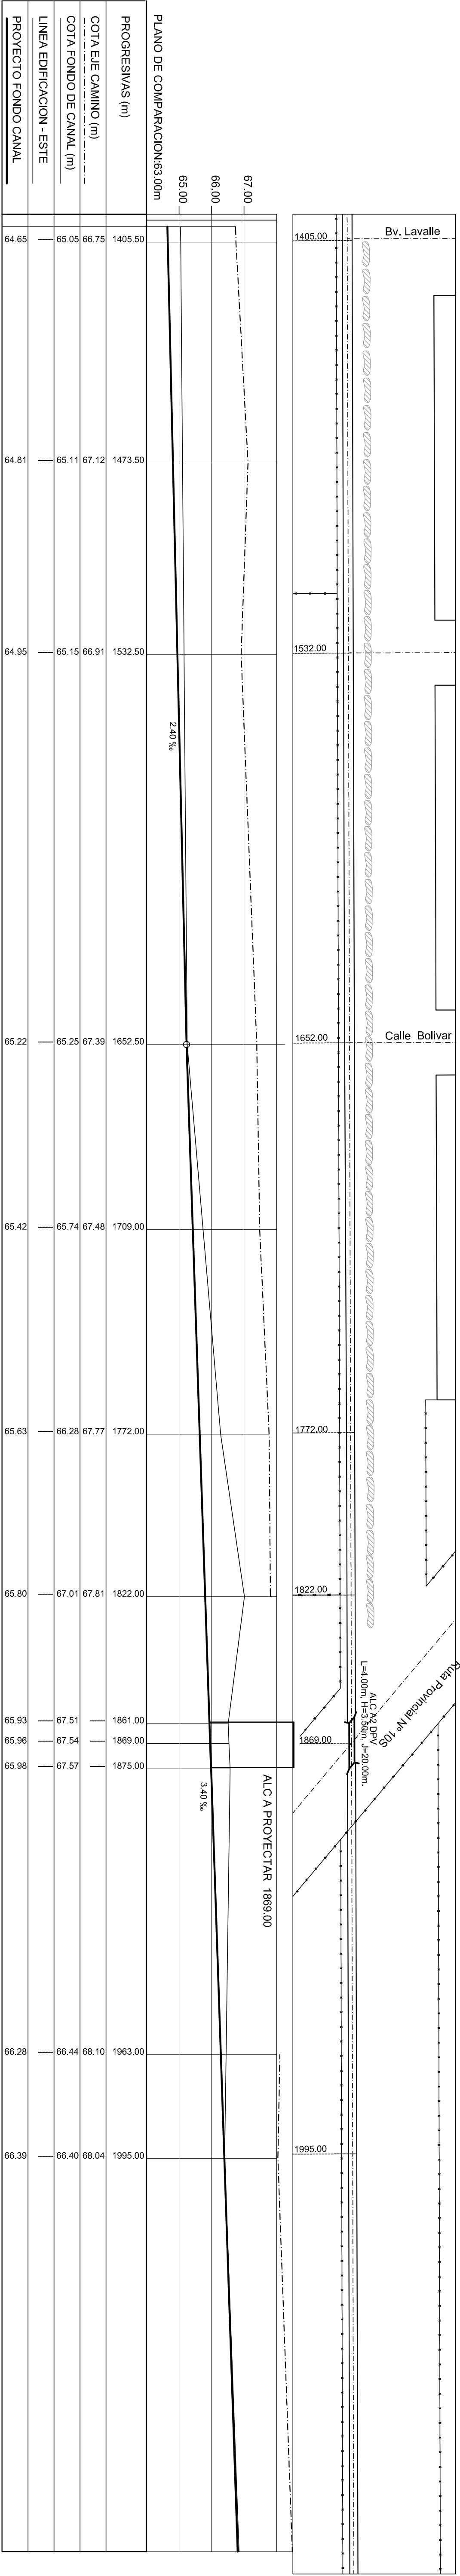

CROQUIS DE UBICACION

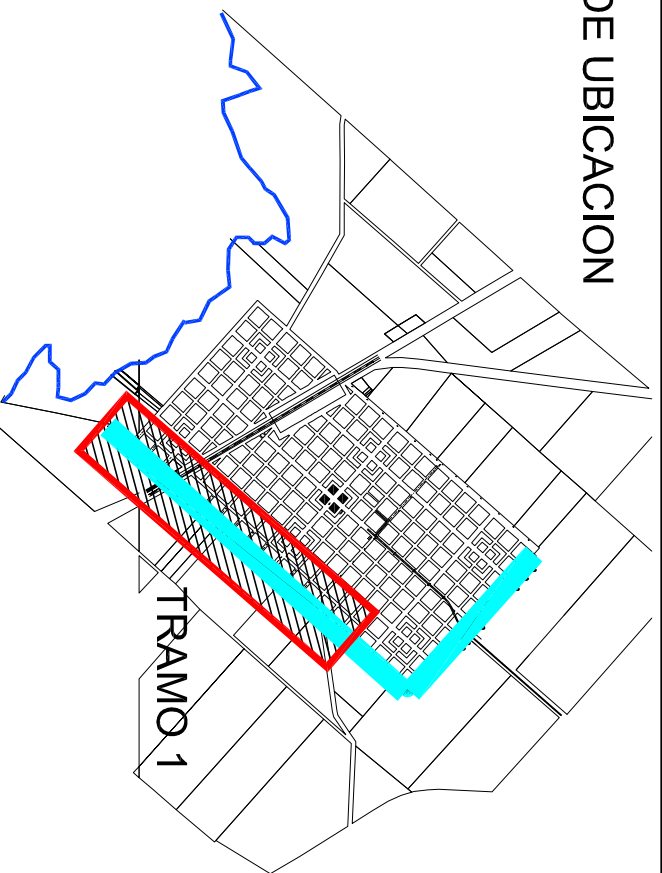

REFERENCIAS

- | | |
|---|---------------------------|
|  | MONTICULOS |
|  | ALAMBRADO |
|  | TERRENO NATURAL |
|  | FONDO DE CANAL |
|  | PROYECTO FONDO DE CANAL |
|  | ALCANTARILLAS PROYECTADAS |

NOTAS

- * LAS COTAS ESTAN REFERIDAS AL CERVO DEL IGN
- * LAS MEDIDAS LINEALES SE EXPRESAN EN METROS

 PROVINCIA DE SANTA FE MINISTERIO DE AGUAS, SERVICIOS PUBLICOS Y MEDIO AMBIENTE SUBSECRETARIA DE PLANTACION Y GESTION DIRECCION PROVINCIAL DE PROTECCION URBANA CONTRA INUNDACIONES			
OPERAÇÃO TECNICA ING. CABA Y TANI - M. D. AMBROSIO		PROYECTISTA ING. MARIA L. CABA Y TANI	
DEBUTANTE ING. RAMON ETICHGARAY		SUBDIRECTORA ING. CLAUDIA FORESNIER	
SUBSECRETARIO ING. RICARDO BACOSA		SECRETARIO ING. HUGO E. ORSOLINI	
MINISTRO ING. ANTONIO CIANCIO		FECHA: MAYO 2011	
ESCALAS INDICADAS		PLANO N° 3-a	