


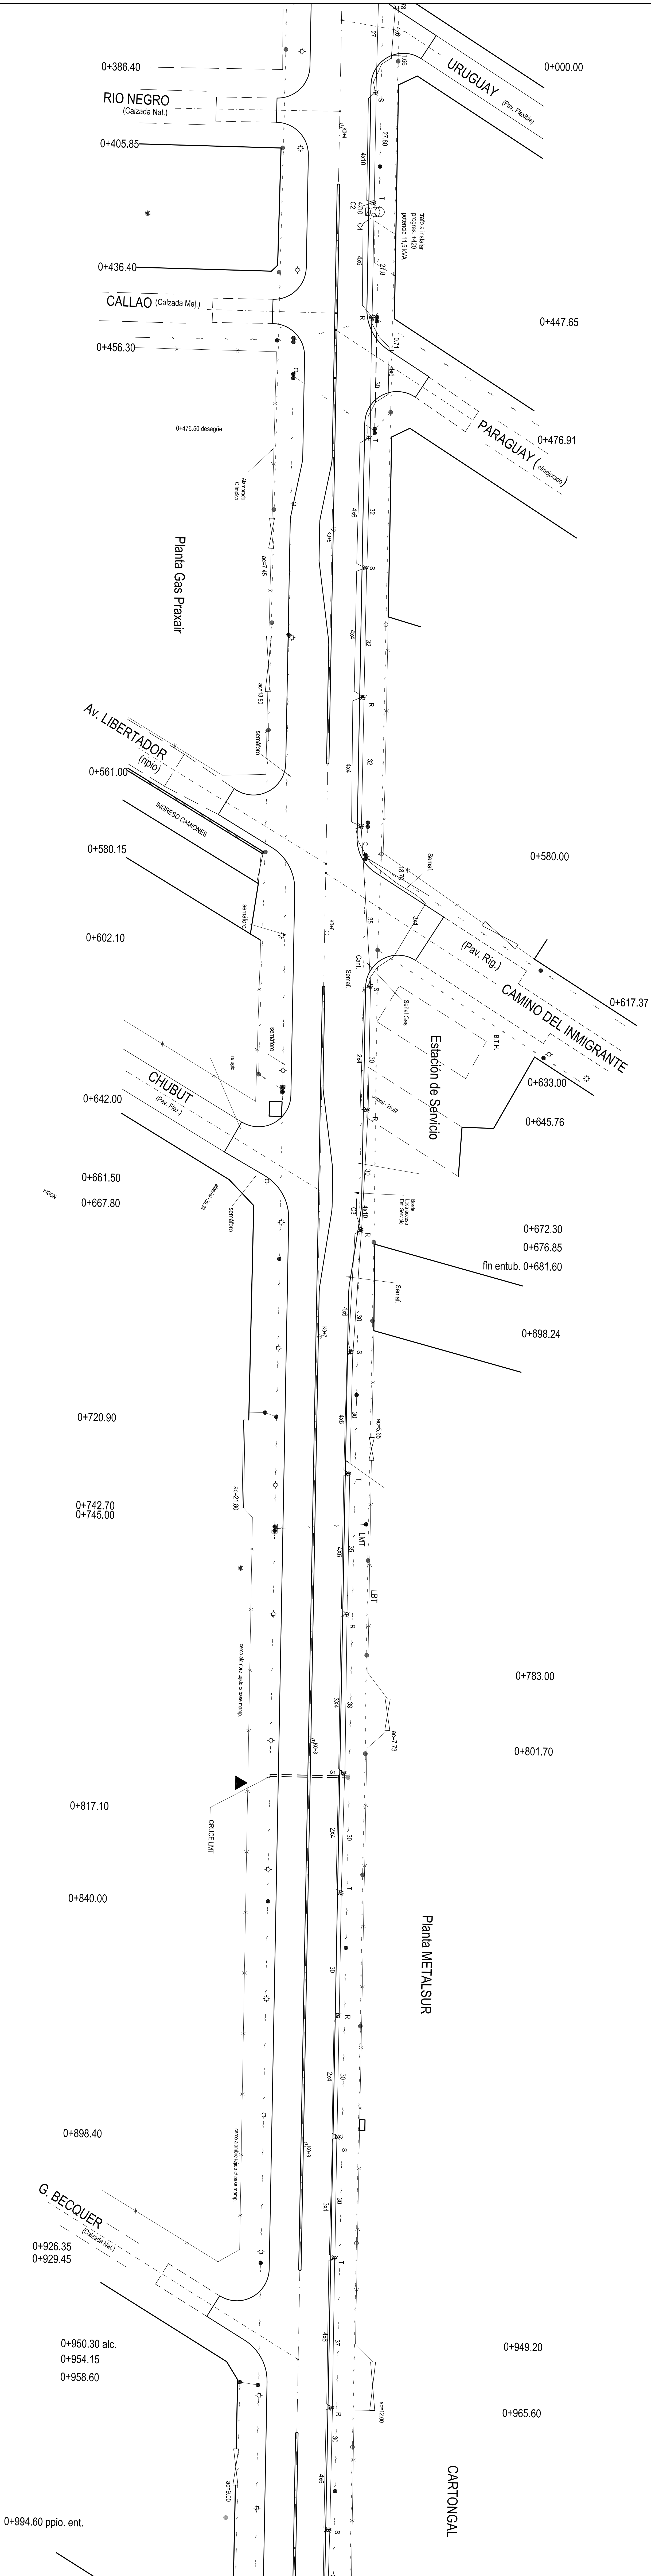

DPV

SANTA FE

PROVINCIA DE SANTA FE

DIRECCION PROVINCIAL DE VIALIDAD

DIRECCION GENERAL DE PROYECTOS

OBRA: RUTA PROVINCIAL N°21

TRAMO: VILLA Gdor. GALVEZ — ACCESO A ALVEAR

SECCION: Andá. L.N. ALEM - RUTA PROV.N° 24. (Villa Gdor Galvez)

AMPLIACIÓN DE CALZADAS

PROYECTO N° 9874/1

PROYECTISTA: INGENIERO

PROYECTADO: INGENIERO

PROYECTADO: INGENIERO

FECHA: 10/05/2013

MONITOREO: 10/05/2013

DIRECCION: GRAL. MIGUEL CORREIA

DISEÑO: 10/05/2013

PLANALTIMETRIA KM 0 +500KM 1

**ILUMINACIÓN**

DISPOSICIÓN DE COLUMNAS Y  
TENDIDO DE CONDUCTORES

| REFERENCIA NUMERICA |   |
|---------------------|---|
| 1                   | 5 |
| 2                   | 6 |
| 3                   | 7 |
| 4                   | 8 |