
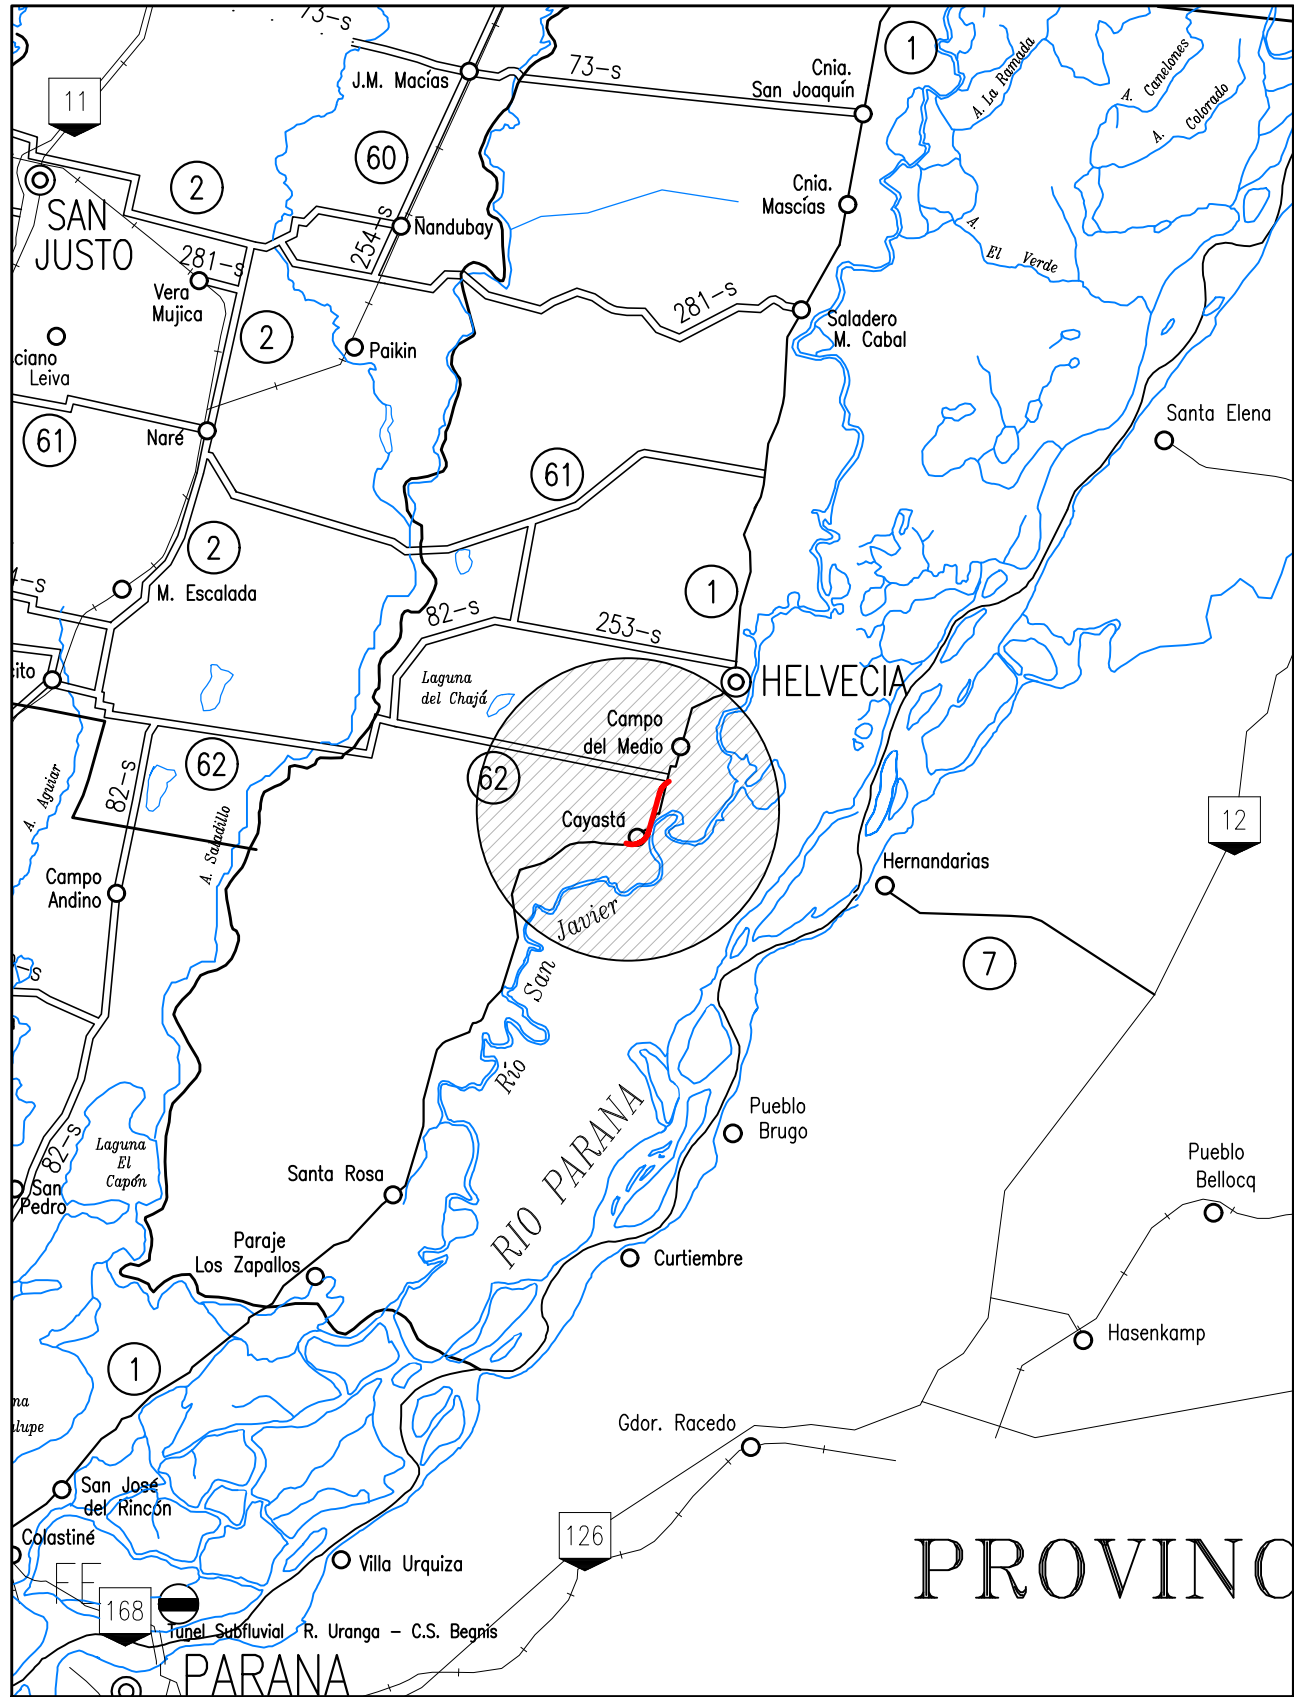


PROVINCIA DE SANTA FE
DEPARTAMENTO LA CAPITAL

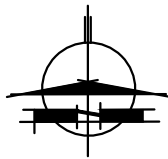

PROVINCIA DE SANTA FE
DIRECCION PROVINCIAL DE VIALIDAD
DIRECCION DE ESTUDIOS Y PROYECTOS

OBRA: R.P. N°1
TRAMO: Prog. KM 68+505 - R.P. N° 62

PROYECTO DE MEJORAMIENTO VIAL
"Parque Arqueológico Santa Fe La Vieja"

FECHA:
JULIO 2022

DIRECTOR:
Ing°. R. H. CARLOS CIAN

PLANO N°
10955

ESCALA:
S/ESC

PROYECTISTA:
Ing° R.H. CARLOS CIAN
Arq° INES CIAN


COLABORADOR:

DIBUJANTE:
ARQ. INES CIAN

CROQUIS DE UBICACIÓN

REFERENCIAS

- 12 RUTAS NACIONALES
- 1 RUTAS PROVINCIALES
- LÍMITE DEPARTAMENTAL
- LÍMITE INTERPROVINCIAL

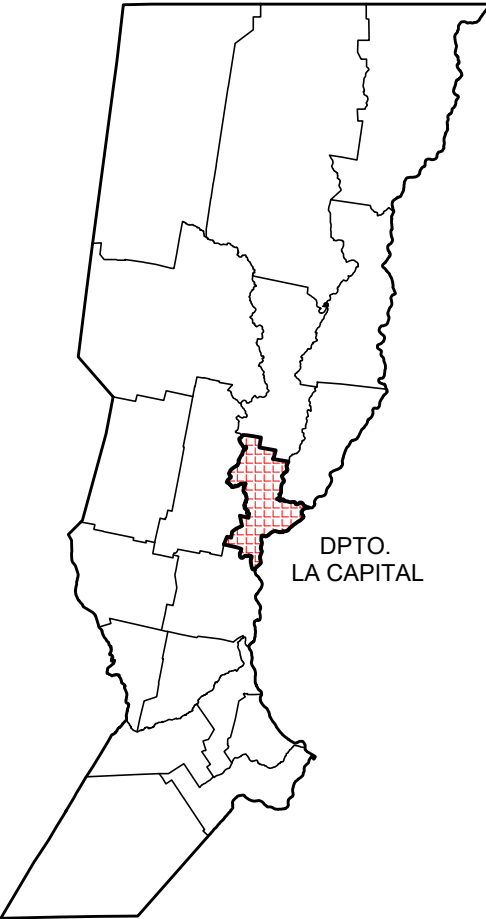




-
- Diagrama de perfil de la zona urbana R.P. N°1. El diagrama muestra un eje de calzada existente a la izquierda. A la derecha, se indica la zona urbana R.P. N°1 con una longitud de 3.65 y una pendiente (Pte) de 2%. Se muestra el pavimento existente. A la derecha de esta zona, se indica el pavimento en zona cordón cuneta con una longitud variable y una pendiente (Pte) de 4%. Se muestra el cordón cuneta existente. Se indican cuatro puntos de medición (01, 02, 03, 04) en el pavimento en zona cordón cuneta.

PERFIL TIPO 2 Entre Calles "Álvaro Gil" y "Felipe II"

-
- Technical drawing of a street lighting pole (Banquina 4%) showing dimensions and specifications.
- Dimensions:**
- Vertical dimensions (from top to bottom): 2.00, 2.00, 2.00, 3.00, 4.20.
 - Horizontal dimensions (from pole centerline to right): 4.50, 2.50.
 - Horizontal dimension (from pole centerline to right edge of pavement): 6.00.
 - Horizontal dimension (from pole centerline to left edge of pavement): 12.00.
 - Horizontal dimension (from pole centerline to right edge of pavement): 13.20.
- Specifications:**
- Top section: $\Phi=76\text{mm}$, $e=4.76\text{mm}$, $R=0.075$.
 - Middle section: $\Phi=114\text{mm}$, $e=4.80\text{mm}$.
 - Lower section: $\Phi=140\text{mm}$, $e=4.80\text{mm}$, $R=0.50$.
 - Bottom section: $\Phi=168\text{mm}$, $e=6.35\text{mm}$.
 - Base section: $\Phi=219\text{mm}$, $e=6.35\text{mm}$.
- Angles:**
- Top section: 10° .
 - Middle section: 24° .
- Other Labels:**
- Banquina 4%
 - Borde de pavimento

COLUMNA DE ILUMINACIÓN ESPECIAL



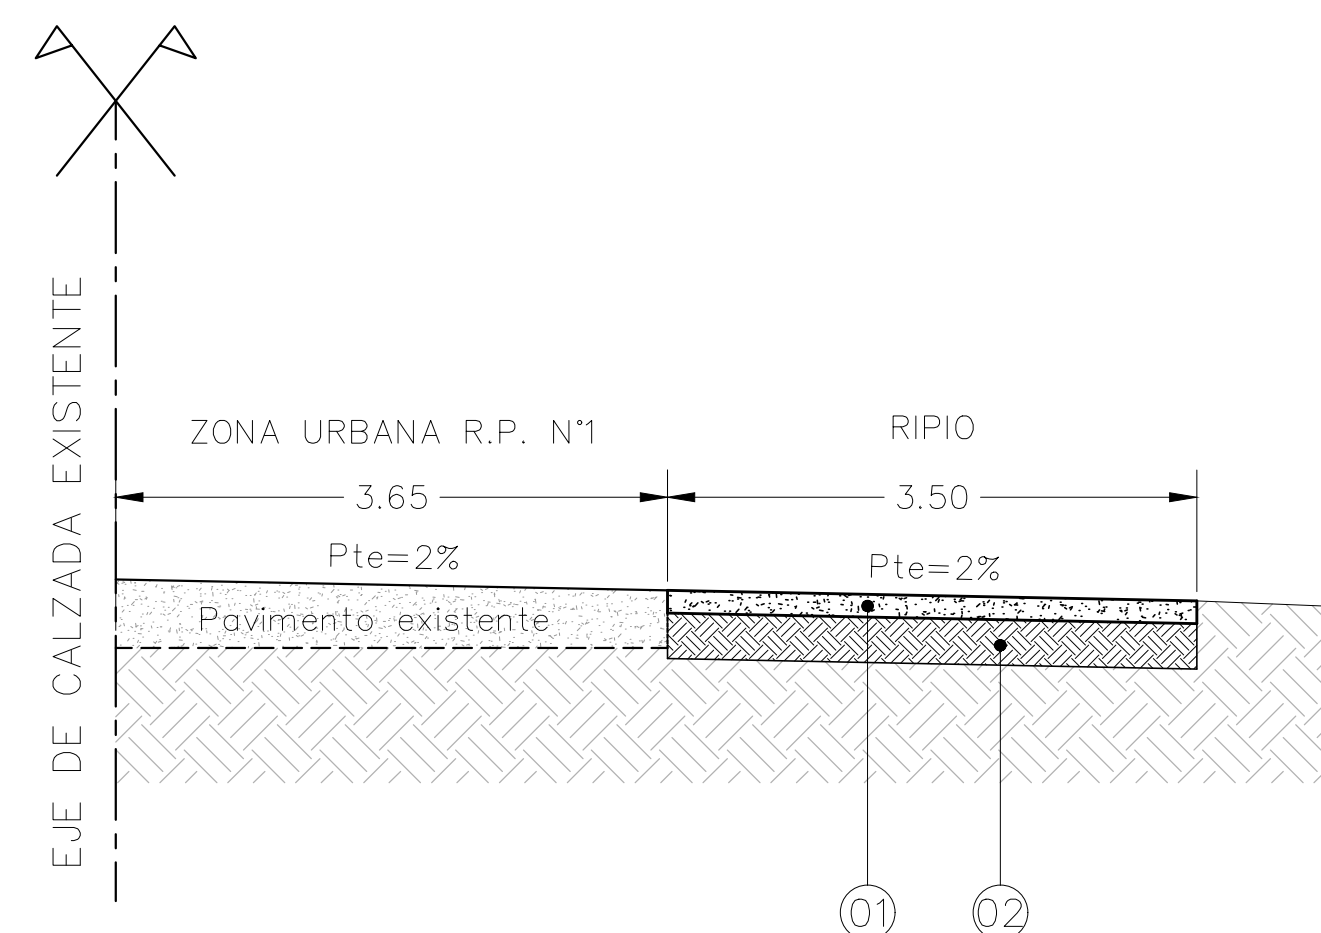


PERFIL TIPO 3

- ① ESTABILIZADO GRANULAR Espesor: 15 cm S/ETP.-
- ② SANEAMIENTO DE LA SUBRASANTE CON SUELO MEJORADO CON CAL Pte. 2% Espesor: 30 cm. CBR > 7%.-



 SANTA FE	PROVINCIA DE SANTA FE DIRECCION PROVINCIAL DE VIALIDAD DIRECCION DE ESTUDIOS Y PROYECTOS	
OBRA: R.P. N°1 TRAMO: Prog. KM 68+505 - R.P. N° 62 PROYECTO DE MEJORAMIENTO VIAL "Parque Arqueológico Santa Fe La Vieja"	PLANO N° 10956 ESCALA: 1:50	
	PROYECTISTA: Ing°. R.H. Carlos Cían Ing°. Inés Cían COLABORADOR: DIBUJANTE: Arq°. Inés Cían	
FECHA: Julio 2022	DIRECTOR: Ing° R.H. CARLOS CIAN	

DISEÑO ESTRUCTURAL
DISEÑO COLUMNA DE ILUMINACIÓN ESPECIAL

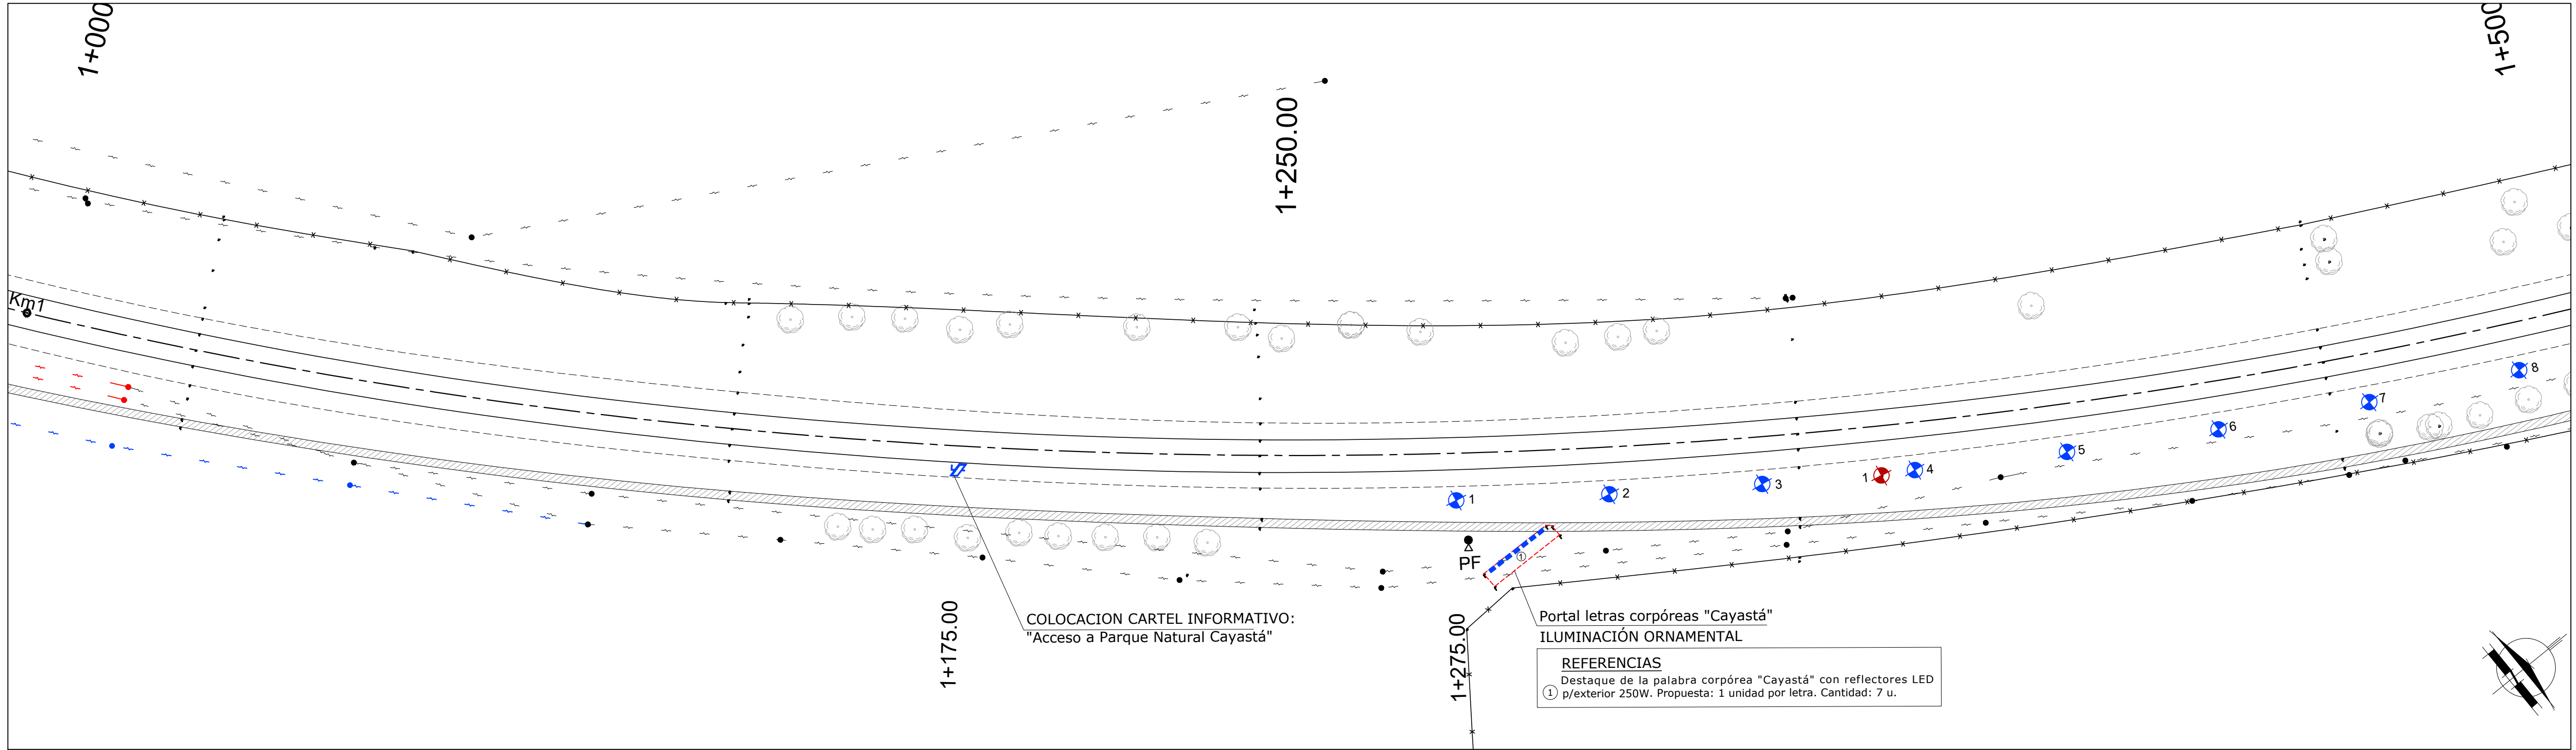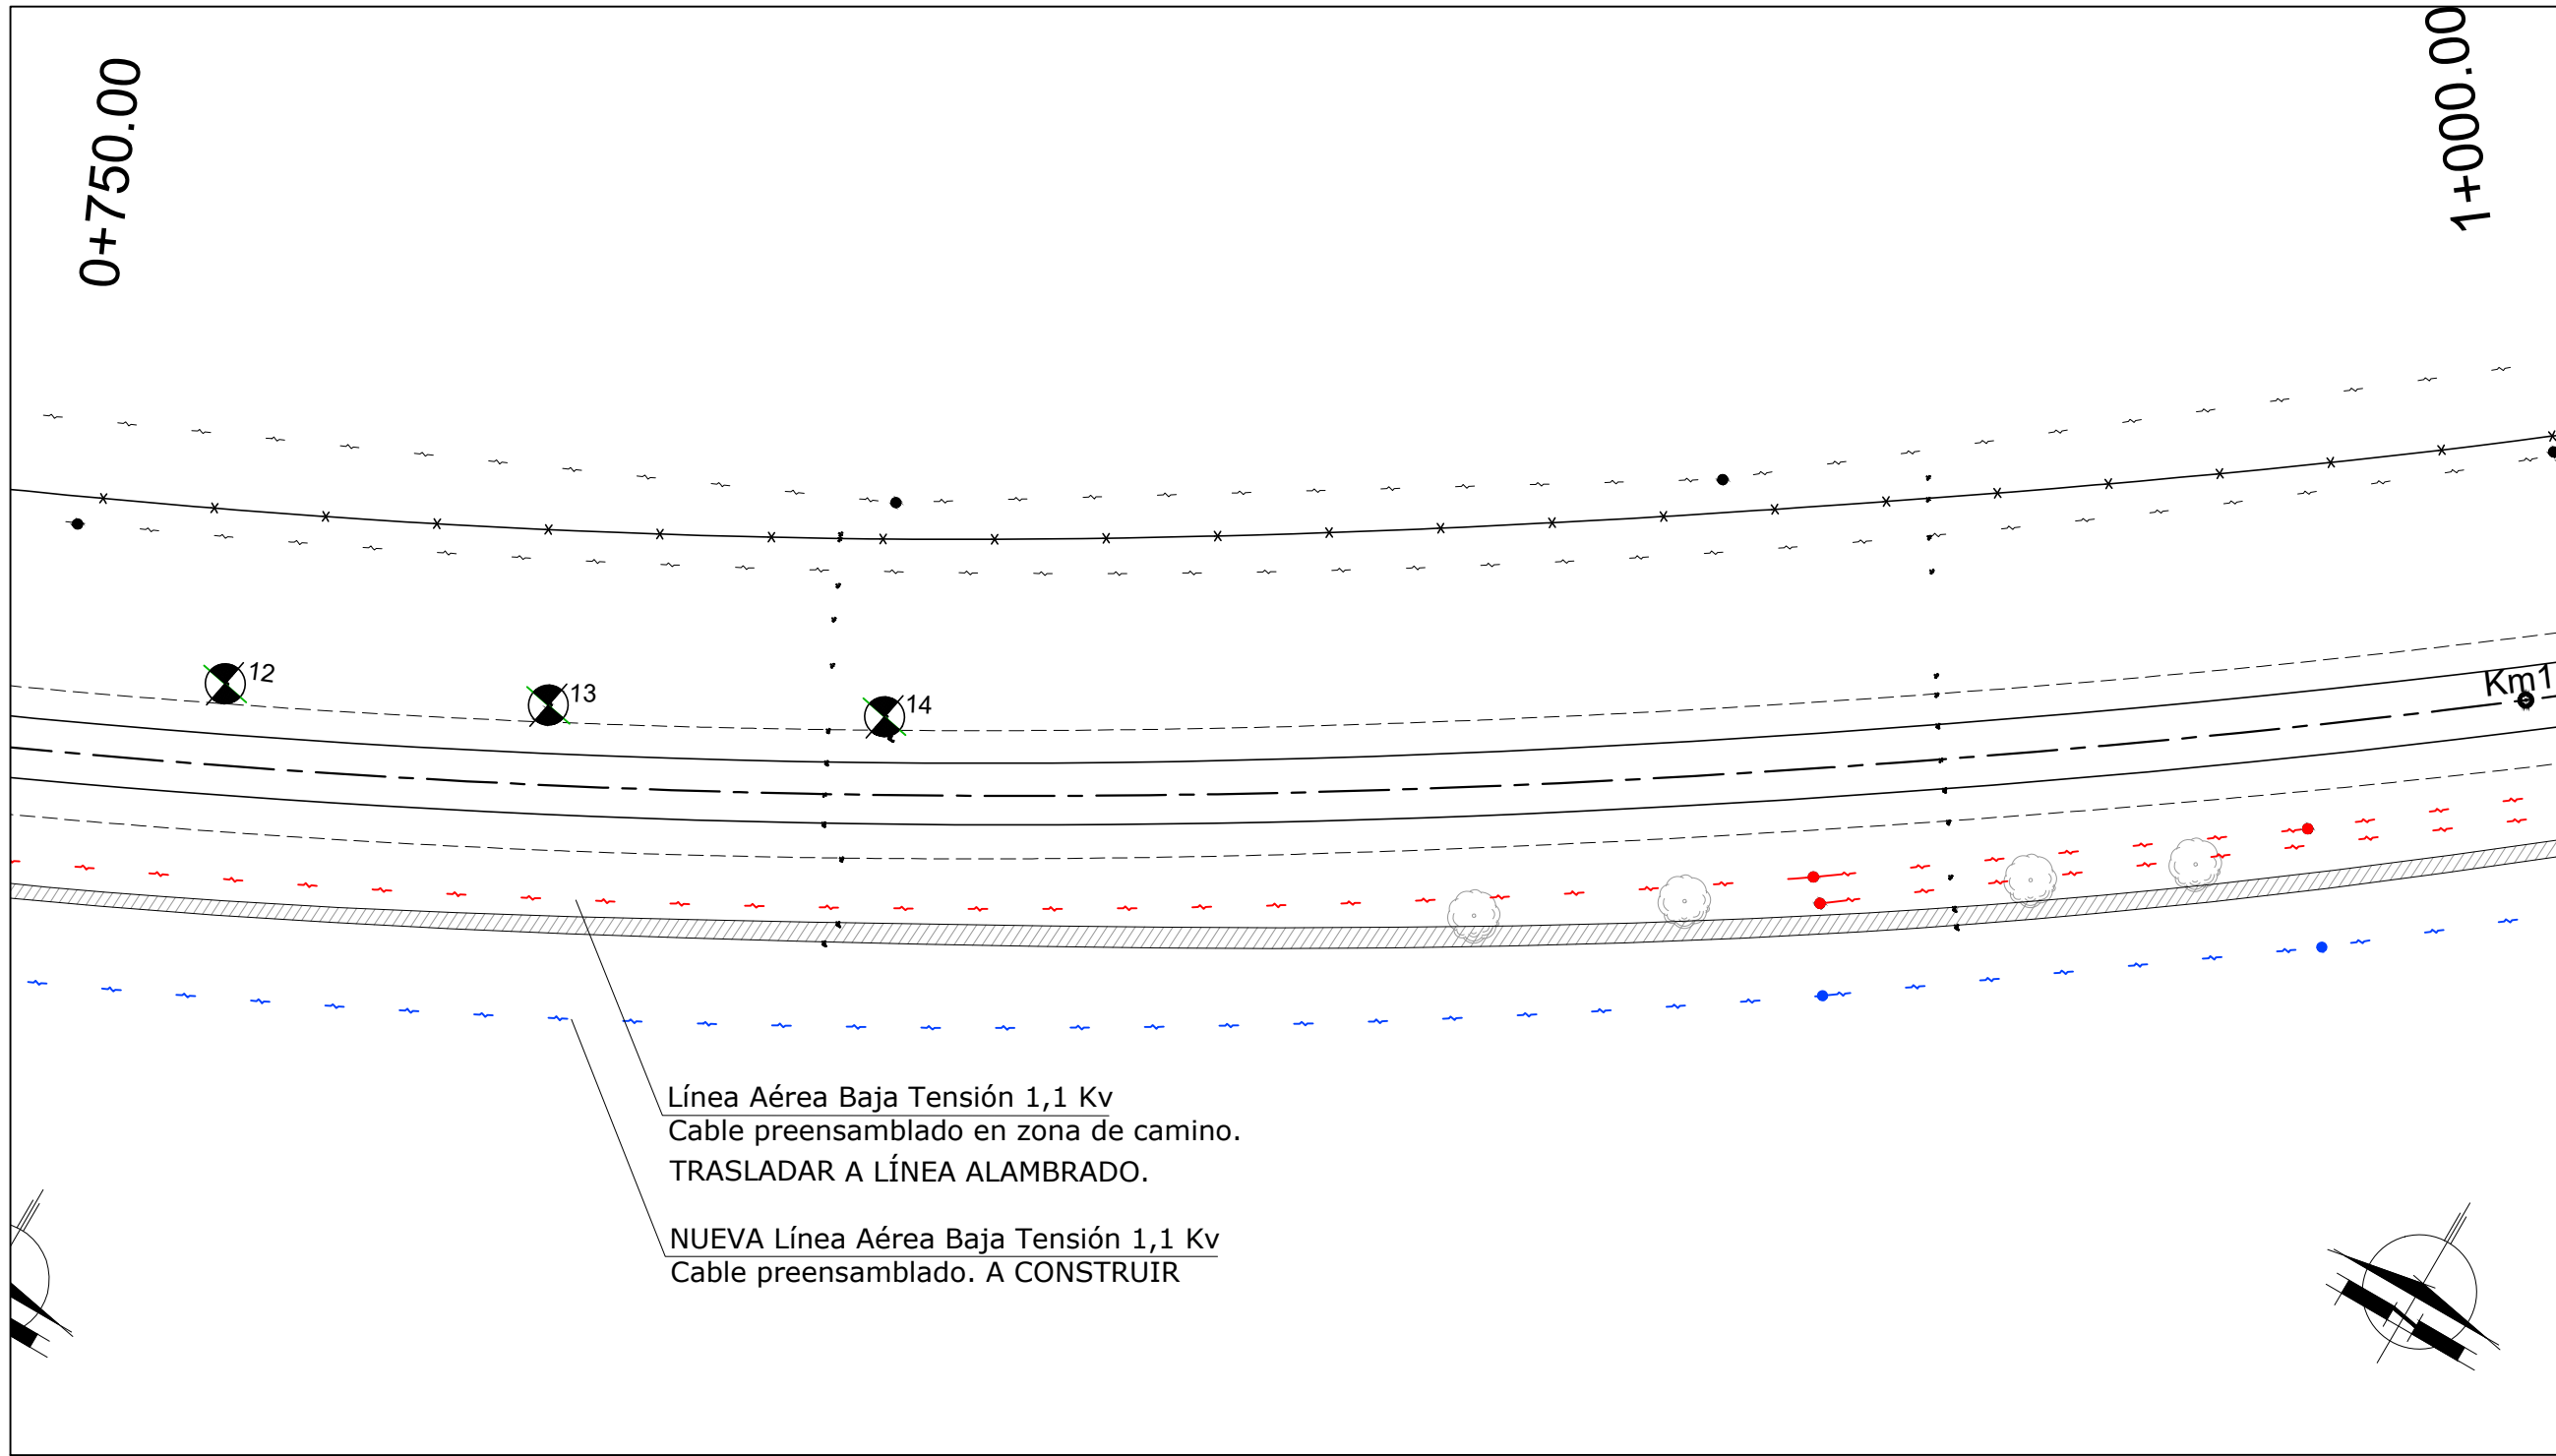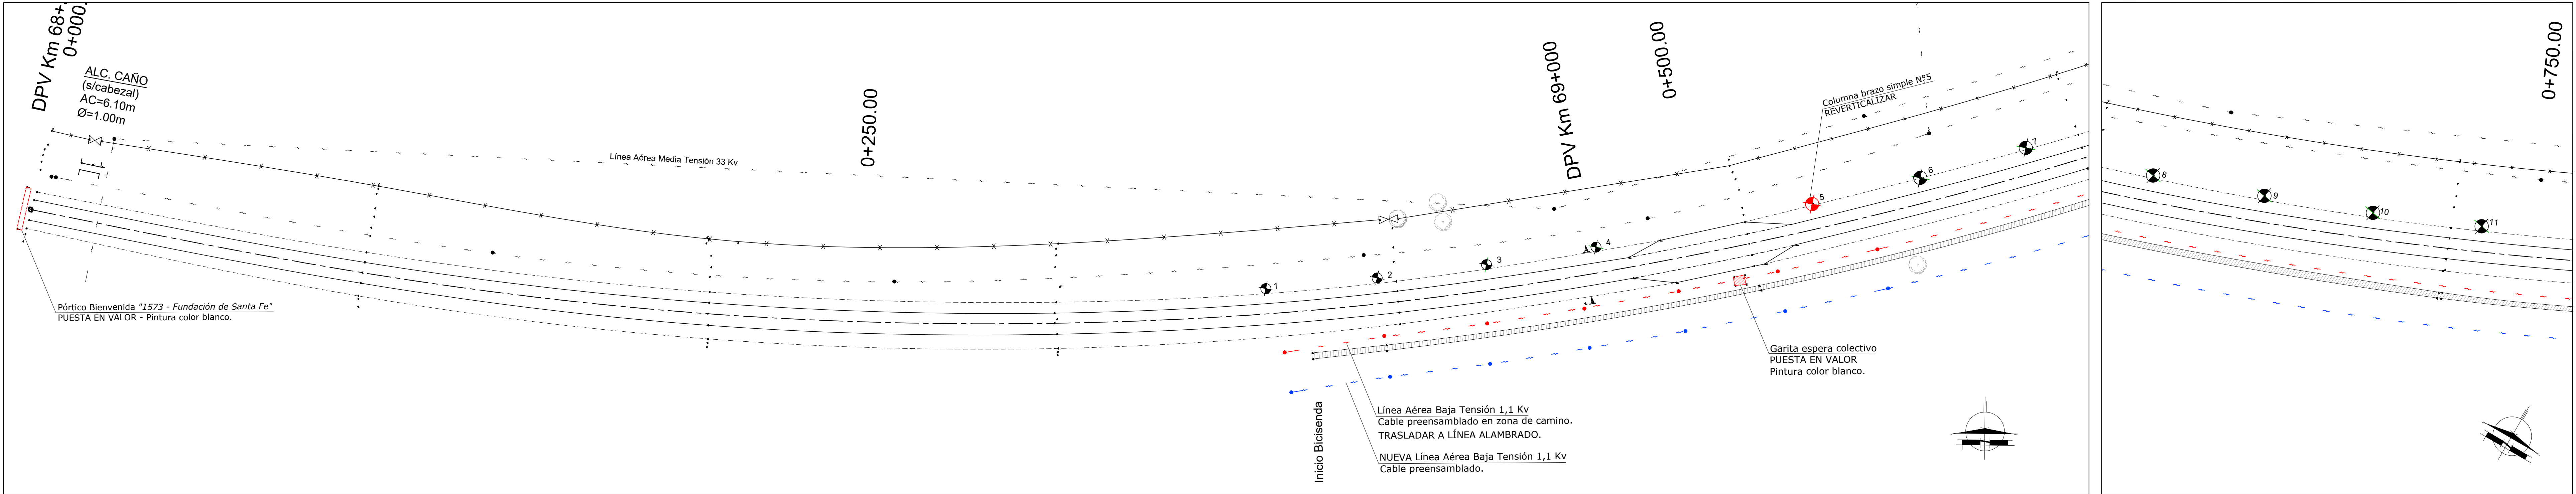

		PROVINCIA DE SANTA FE DIRECCION PROVINCIAL DE VIALIDAD DIRECCION DE ESTUDIOS Y PROYECTOS	
OBRA: R.P. N°1 TRAMO: Prog. KM 68+505 - R.P. N° 62		PLANO N° 10957 ESCALA: 1:750	
PROYECTO DE MEJORAMIENTO VIAL "Parque Arqueológico Santa Fe La Vieja"		PROYECTISTA: Ing° R.H. Carlos Cían Arq° Inés Cían COLABORADOR: DIBUJANTE: Arq° Inés Cían	
FECHA: Julio 2022	DIRECTOR: Ing° R.H. CARLOS CIAN		

PLANIMETRIA KM 0 KM 1+500

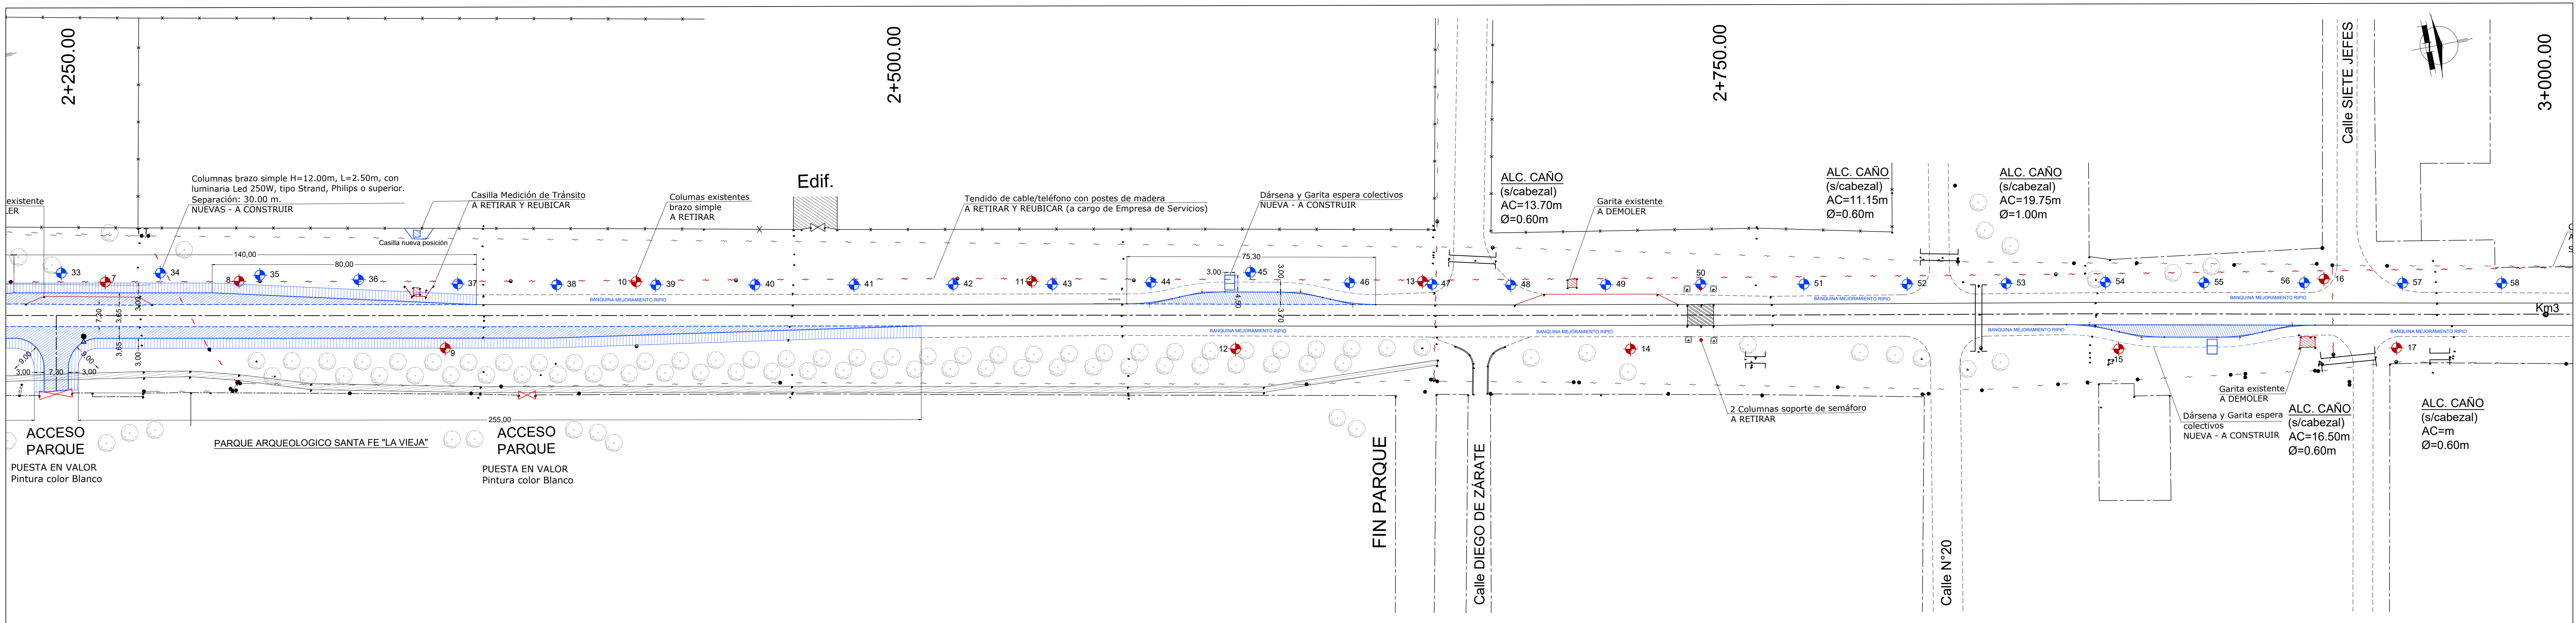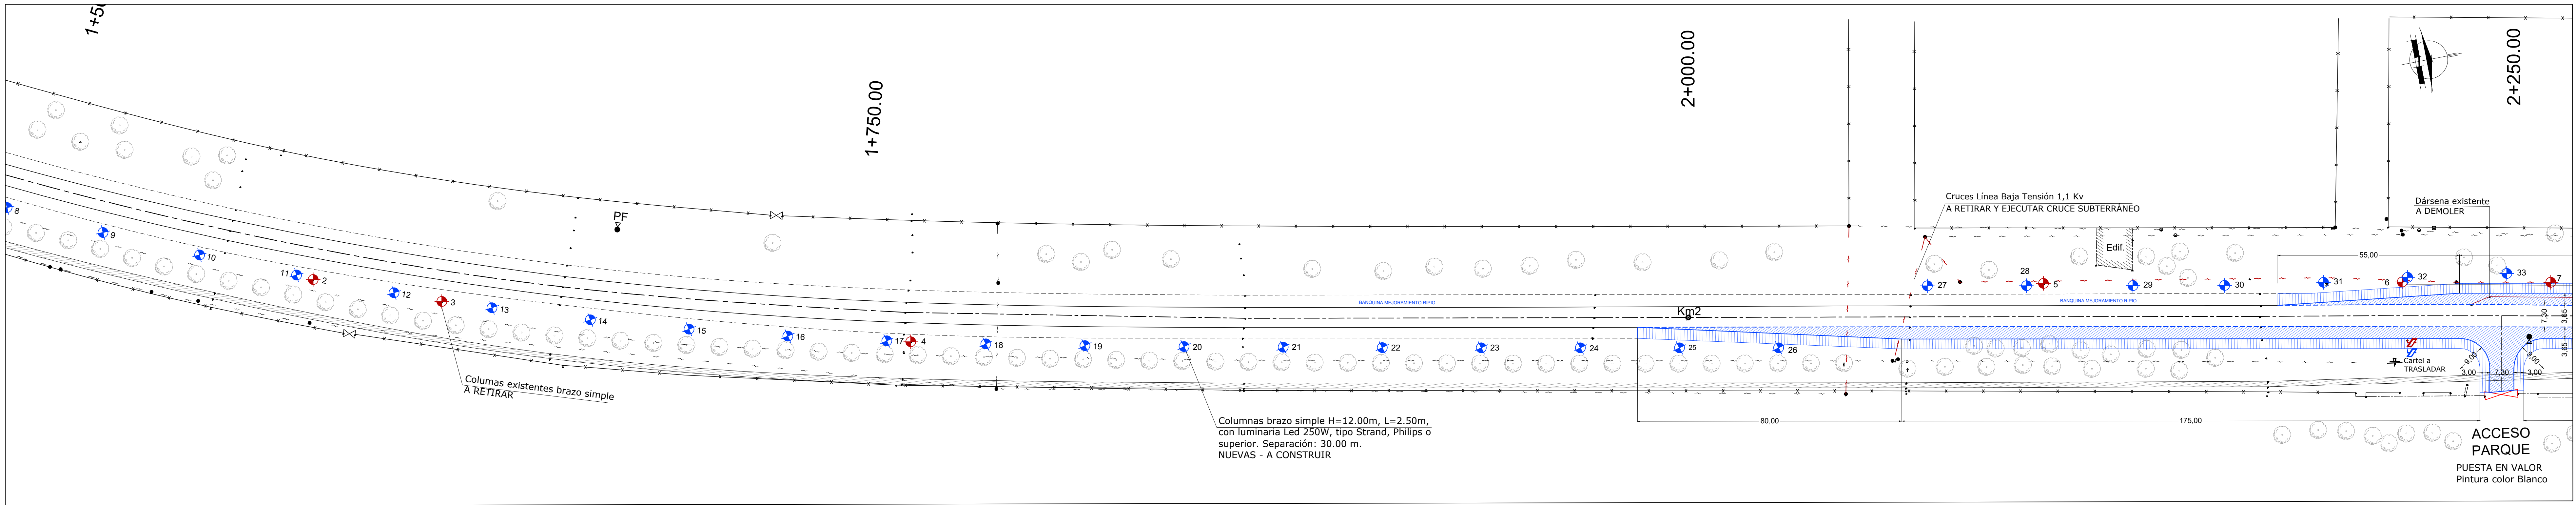

PROVINCIA DE SANTA FE
DIRECCION PROVINCIAL DE VIALIDAD
DIRECCION DE ESTUDIOS Y PROYECTOS

OBRA: R.P. N°1
TRAMO: Prog. KM 68+505 - R.P. N° 62

PROYECTO DE MEJORAMIENTO VIAL
"Parque Arqueológico Santa Fe La Vieja"

FECHA:
Julio 2022

DIRECTOR:
Ing° R.H. CARLOS CIAN

PLANO N°
10957/1



ESCALA:
1:750


PROYECTISTA:
Ing° R.H. Carlos Cian
Arq° Inés Cian

COLABORADOR:

DIBUJANTE:
Arq° Inés Cian

PLANIMETRIA KM ①+500 KM ③

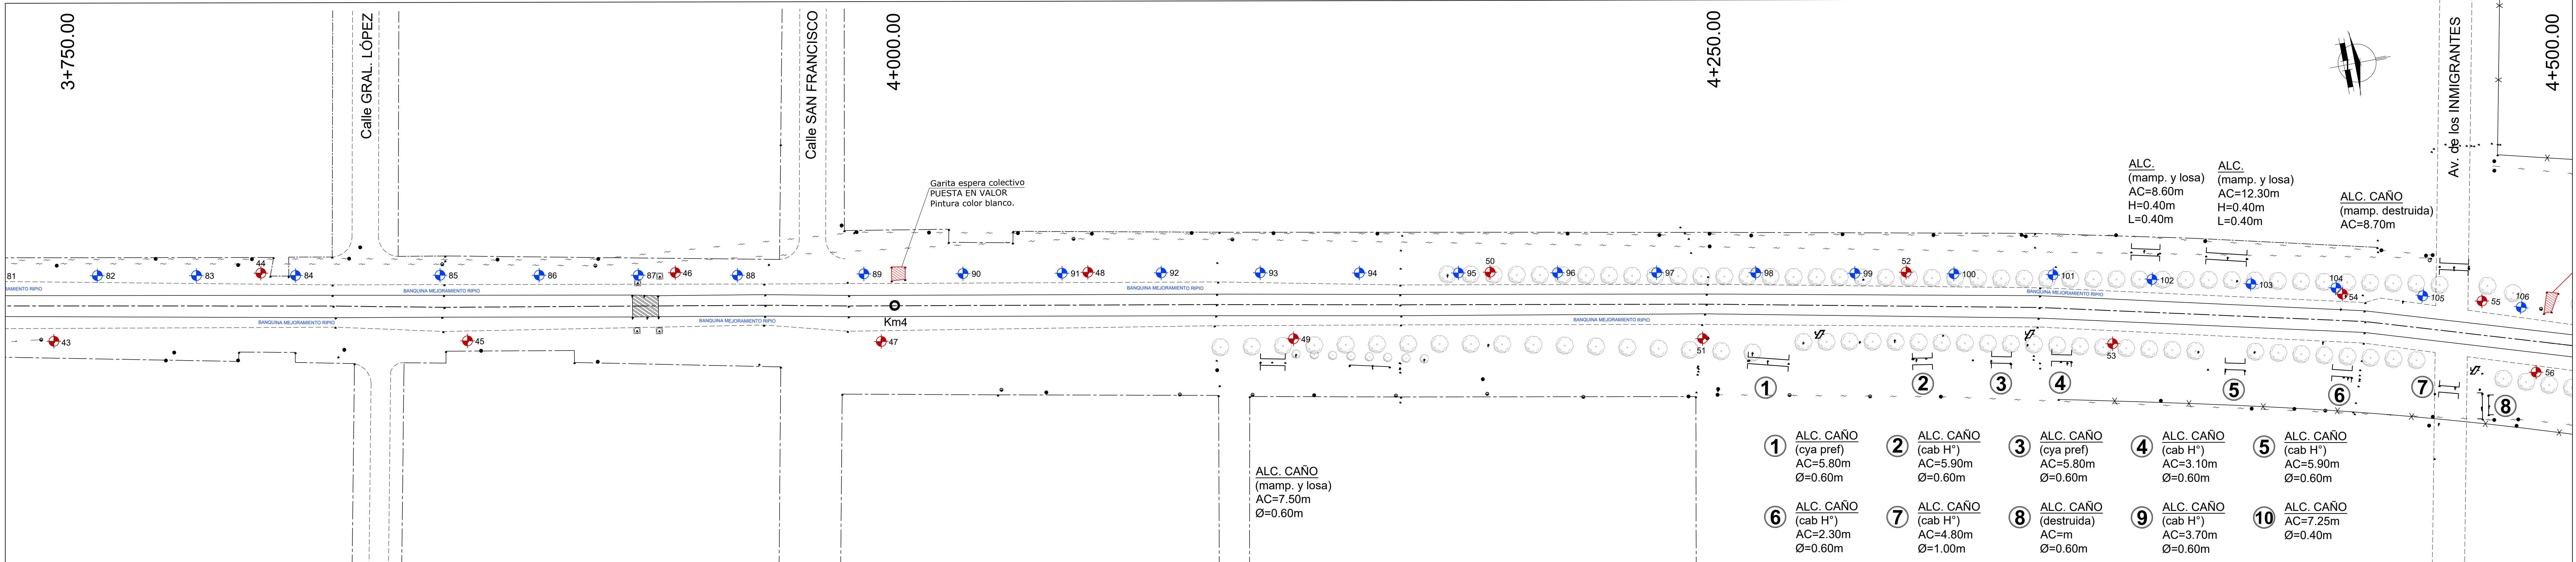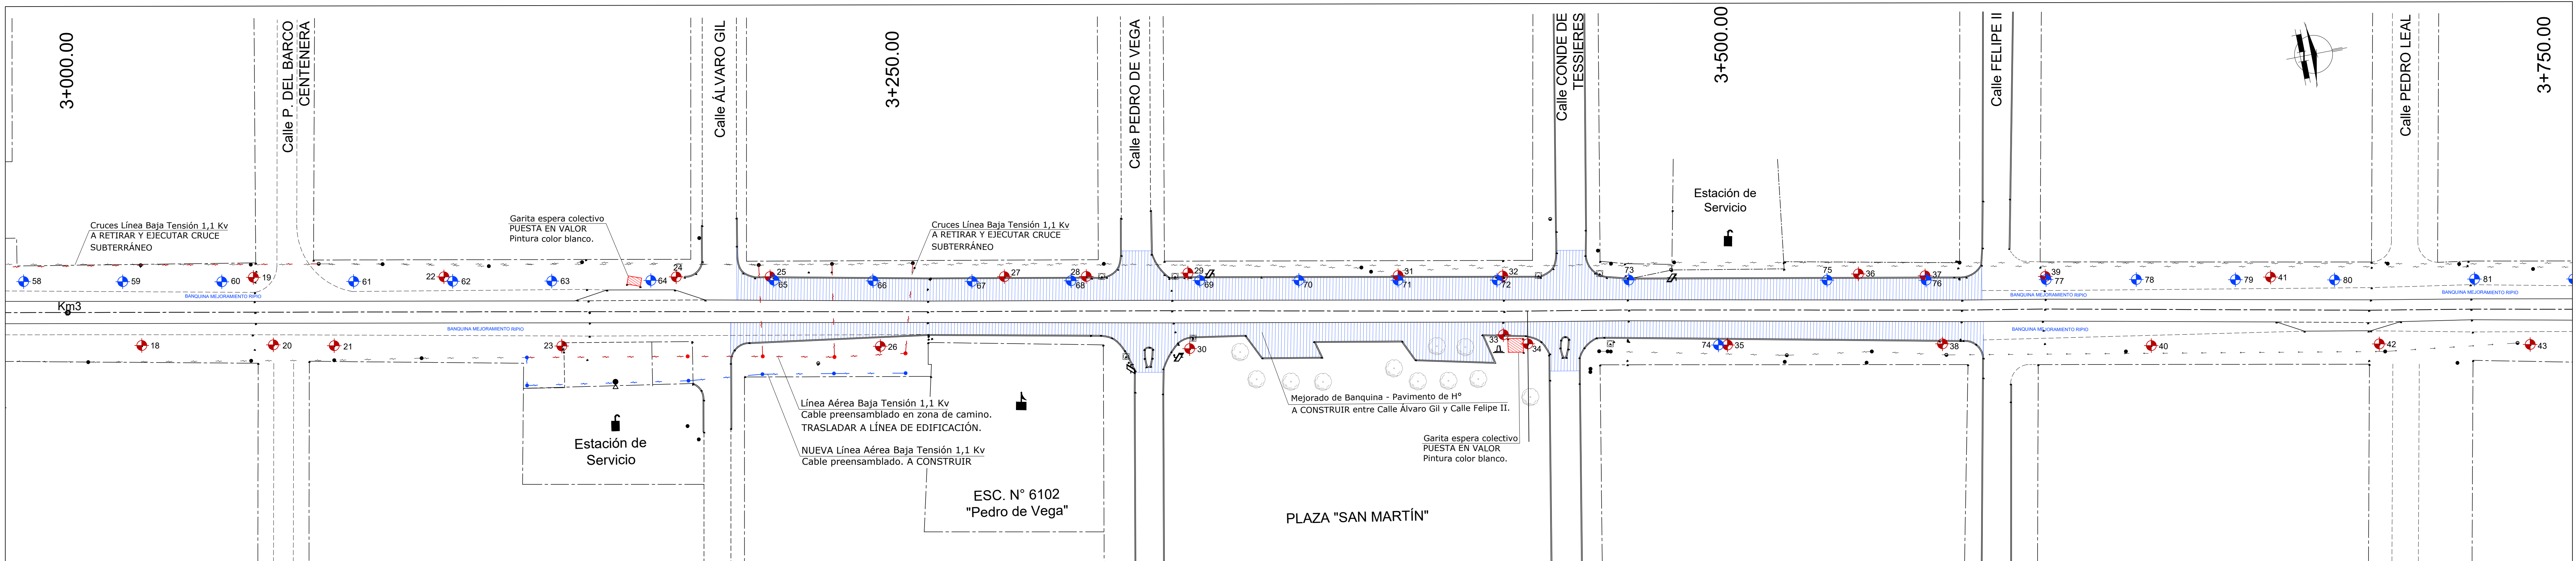

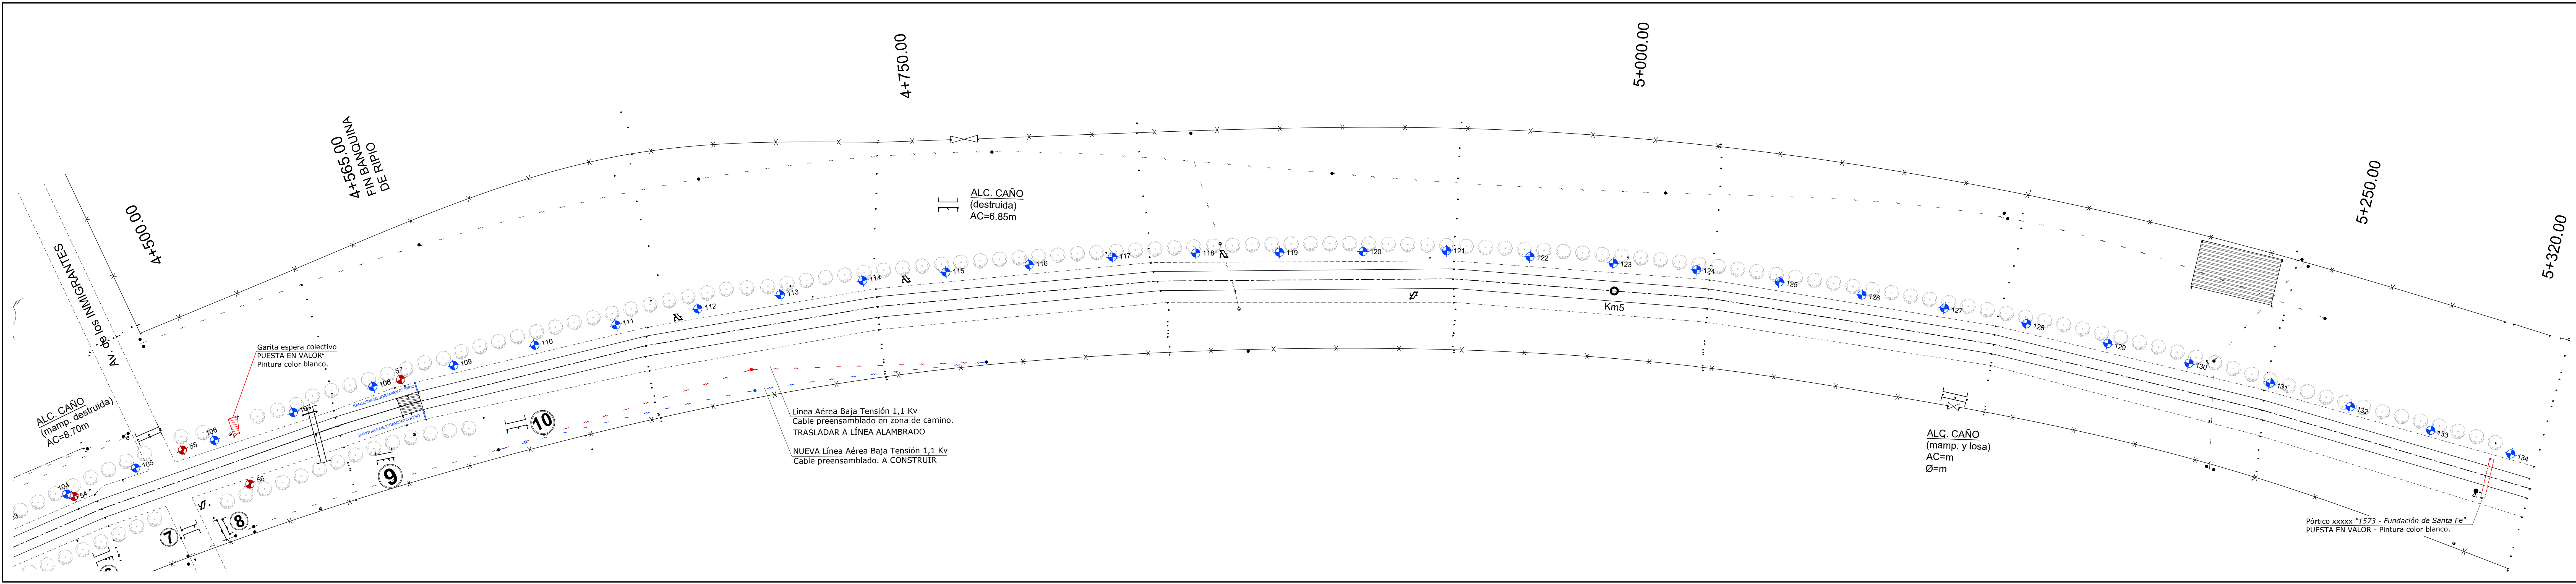

PROVINCIA DE SANTA FE
DIRECCION PROVINCIAL DE VIALIDAD
DIRECCION DE ESTUDIOS Y PROYECTOS

OBRA: R.P. N°1
TRAMO: Prog. KM 68+505 - R.P. N° 62

PROYECTO DE MEJORAMIENTO VIAL
"Parque Arqueológico Santa Fe La Vieja"

FECHA:
Julio 2022

DIRECTOR:
Ing° R.H. CARLOS CIAN

PLANO N°
10957/3

ESCALA:
1:750

PROYECTISTA:
Ing° R.H. Carlos Cían
Arq° Inés Cían

COLABORADOR:
Arq° Inés Cían

DIBUJANTE:
Arq° Inés Cían

PLANIMETRIA KM 4+500 KM 5+320