


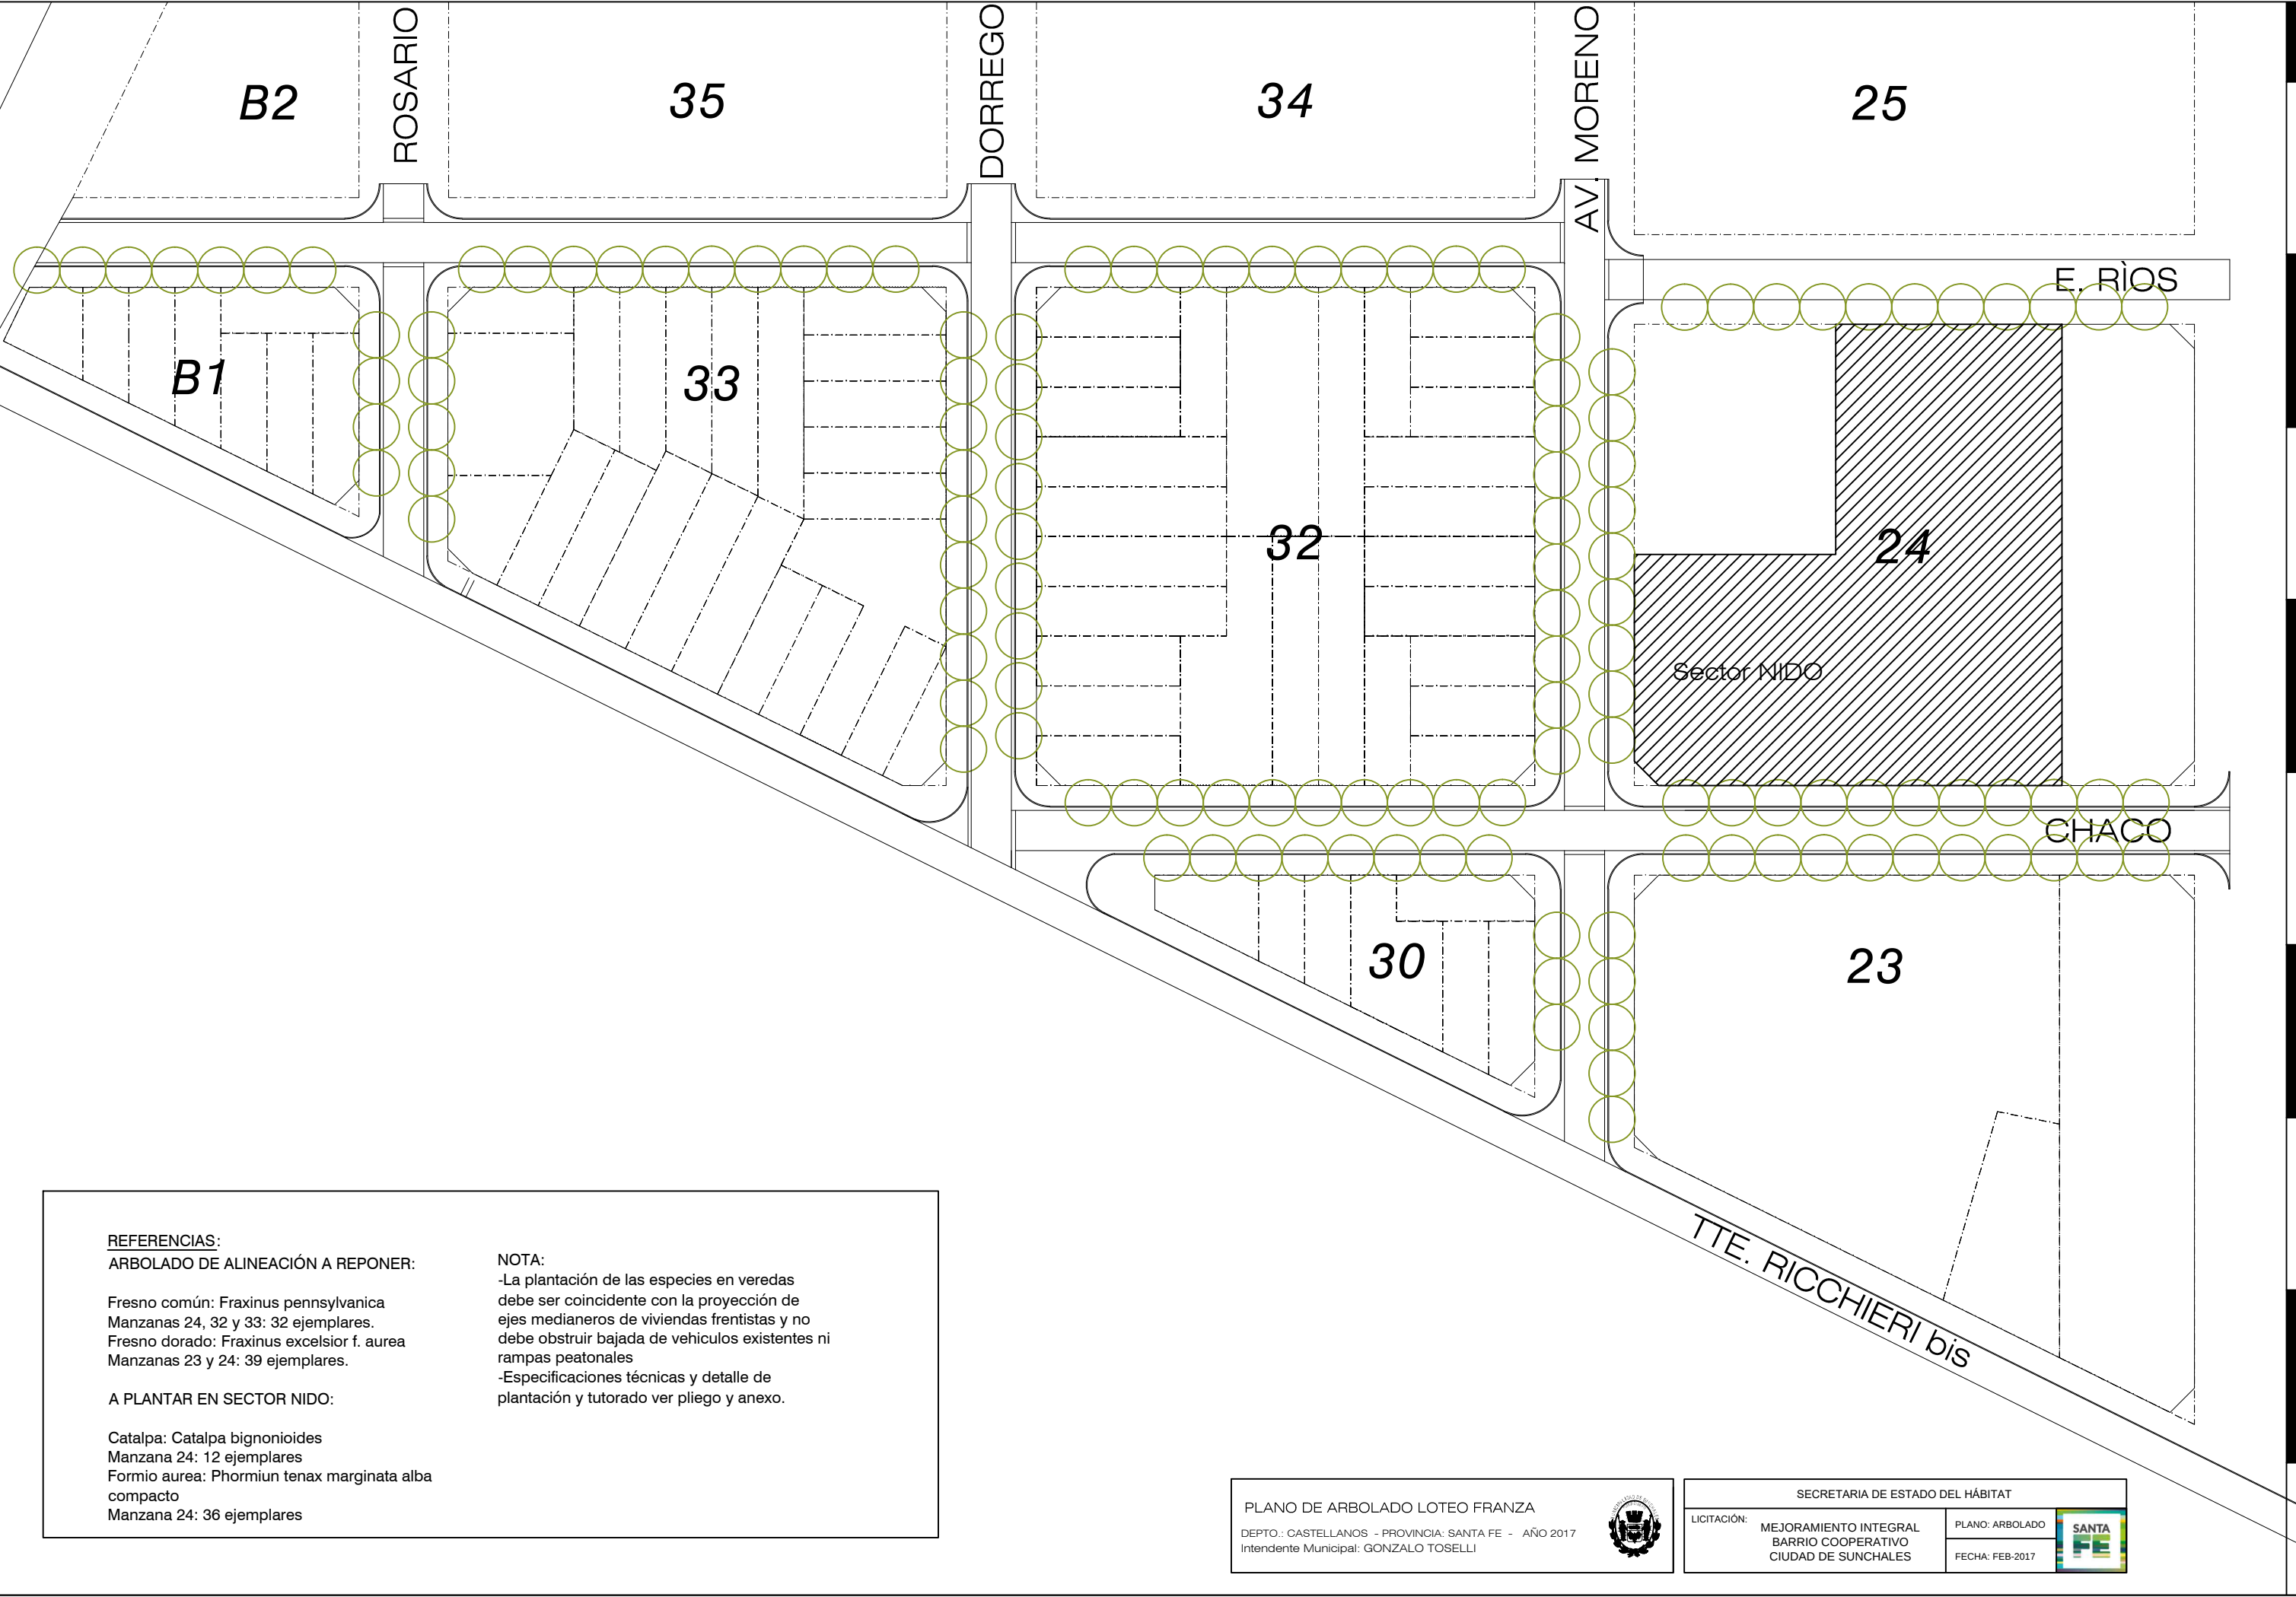

REFERENCIAS:

ARBOLADO DE ALINEACIÓN A REPONER:

Fresno común: *Fraxinus pennsylvanica*
Manzanas 24, 32 y 33: 32 ejemplares.
Fresno dorado: *Fraxinus excelsior* f. *aurea*
Manzanas 23 y 24: 39 ejemplares.

A PLANTAR EN SECTOR NIDO:

Catalpa: *Catalpa bignonioides*
Manzana 24: 12 ejemplares
Formio aurea: *Phormium tenax marginata alba*
compacto
Manzana 24: 36 ejemplares

NOTA:

-La plantación de las especies en veredas debe ser coincidente con la proyección de ejes medianeros de viviendas frentistas y no debe obstruir bajada de vehículos existentes ni rampas peatonales
-Especificaciones técnicas y detalle de plantación y tutorado ver pliego y anexo.

PLANO DE ARBOLADO LOTEO FRANZA

DEPTO.: CASTELLANOS - PROVINCIA: SANTA FE - AÑO 2017
Intendente Municipal: GONZALO TOSELLI



SECRETARIA DE ESTADO DEL HÁBITAT

LICITACIÓN: MEJORAMIENTO INTEGRAL
BARRIO COOPERATIVO
CIUDAD DE SUNCHALES

PLANO: ARBOLADO
FECHA: FEB-2017

