


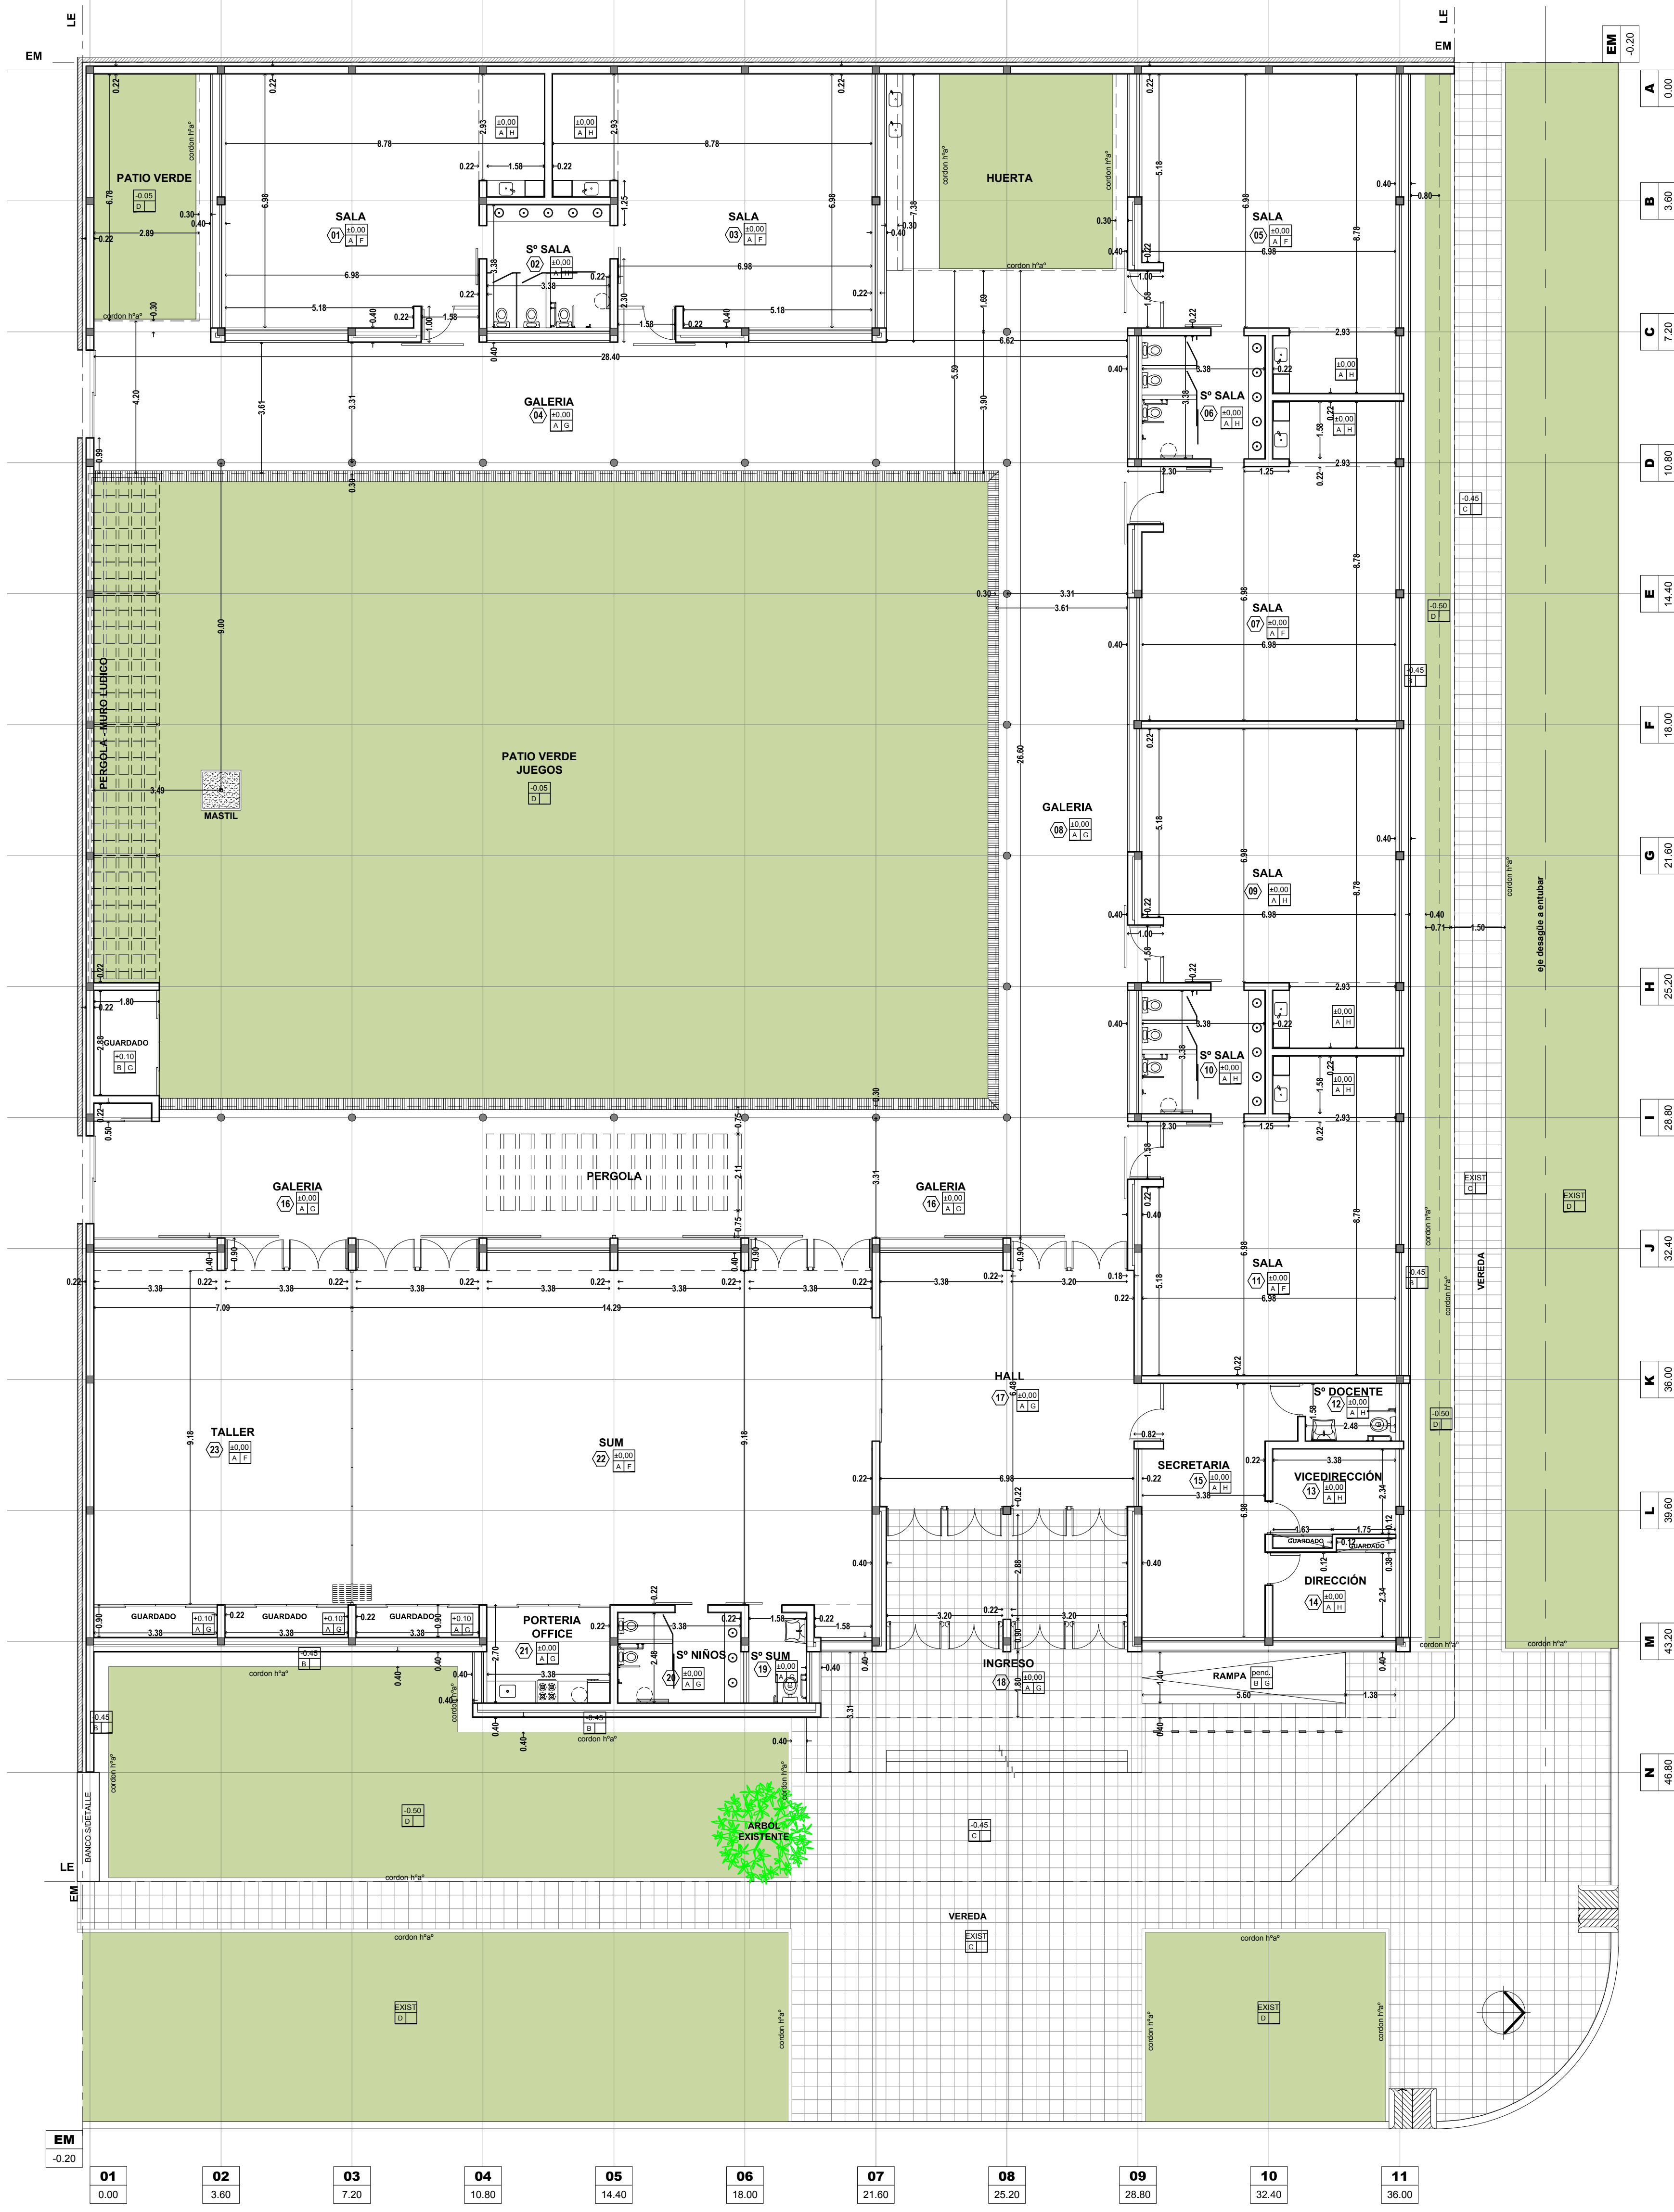

REFERENCIAS

- MURO DOBLE**
Ladrillos Comun / Camara de Aire 5 cm con Poliestireno
Expandido 3 cm / Ladrillo Hueco Portante 18 cm
- MURO SIMPLE ESP. 22CM**
Ladrillo Hueco Portante 18 cm
- MURO EXISTENTE**

- REFERENCIAS CONSTRUCTIVAS**
- A. PISO MOSAICO GRANITICO - ZOCALO GRANITICO 10X30
 - B. PISO CEMENTO ALISADO
 - C. PISO MOSAICO GRANITICO GRANALLADO 40X40
 - D. PISO CESPED S/PLIEGO
 - E. PISO EXISTENTE
 - F. CIELORRASO PANEL CUBIERTA
 - G. CIELORRASO H° VISTO
 - H. CIELORRASO PLACAS DE YESO INDEPENDIENTE
 - I. CIELORRASO EXISTENTE
- TIPO PISO: ± 0.00 NIVEL DE PISO
X X TIPO CIELORRASO

EL NIVEL ± 0.00 DEL EDIFICIO A CONSTRUIR
DEBERA COINCIDIR CON EL NIVEL INTERIOR
EXISTENTE DE LAS AULAS DE LA ESCUELA N° 608

NOTA:
Todas las medidas se verificaran en obra.
En el caso de las cotas de nivel, las alturas indicadas son teoricas y referidas al edificio existente, por lo tanto, las cotas de nivel definitivas se consensuaran con la Inspección de Obra y surgirán de verificar los niveles existentes de veredas, a fin de garantizar el perfecto escurrimiento de las aguas.


REFACCIONES:
Toda construcción existente afectada por la realización de tareas devenidas del presente proyecto, deberá repararse totalmente y llevarse a su estado original sin excepción, corriendo a cargo de la contratista los costos de dichos trabajos.

PLAN DE OBRAS

Ministerio de Educación y Deportes de la Nación

Ministerio de Educación de la Provincia de Santa Fe

Financiamiento
Ministerio de Educación y Deportes de la Nación

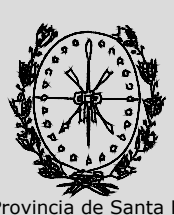


Provincia de Santa Fe
Ministerio de Educación

OBRA: JARDIN N° 94 - PROF. JUAN MANTOVANI
Anejo ESCUELA N° 608

CUE

CUI

LOCALIZACION: Calle: Sarmiento 2208
San Justo - Dpto. San Justo - Sta. Fe

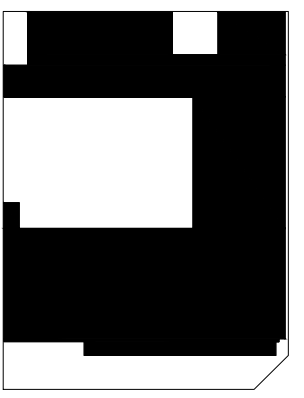

NOMBRE: PLANTA ARQUITECTURA

PLANO N°: 03

PROYECTISTAS: Direccion General de Programas y Proyectos de Arquitectura.

RESPONSABLE: Jorge Micheli

ARCHIVO

ESCALA: 1:100

FECHA

FIRMA

MODIFICACIONES

FECHA	OBSERVACIONES