


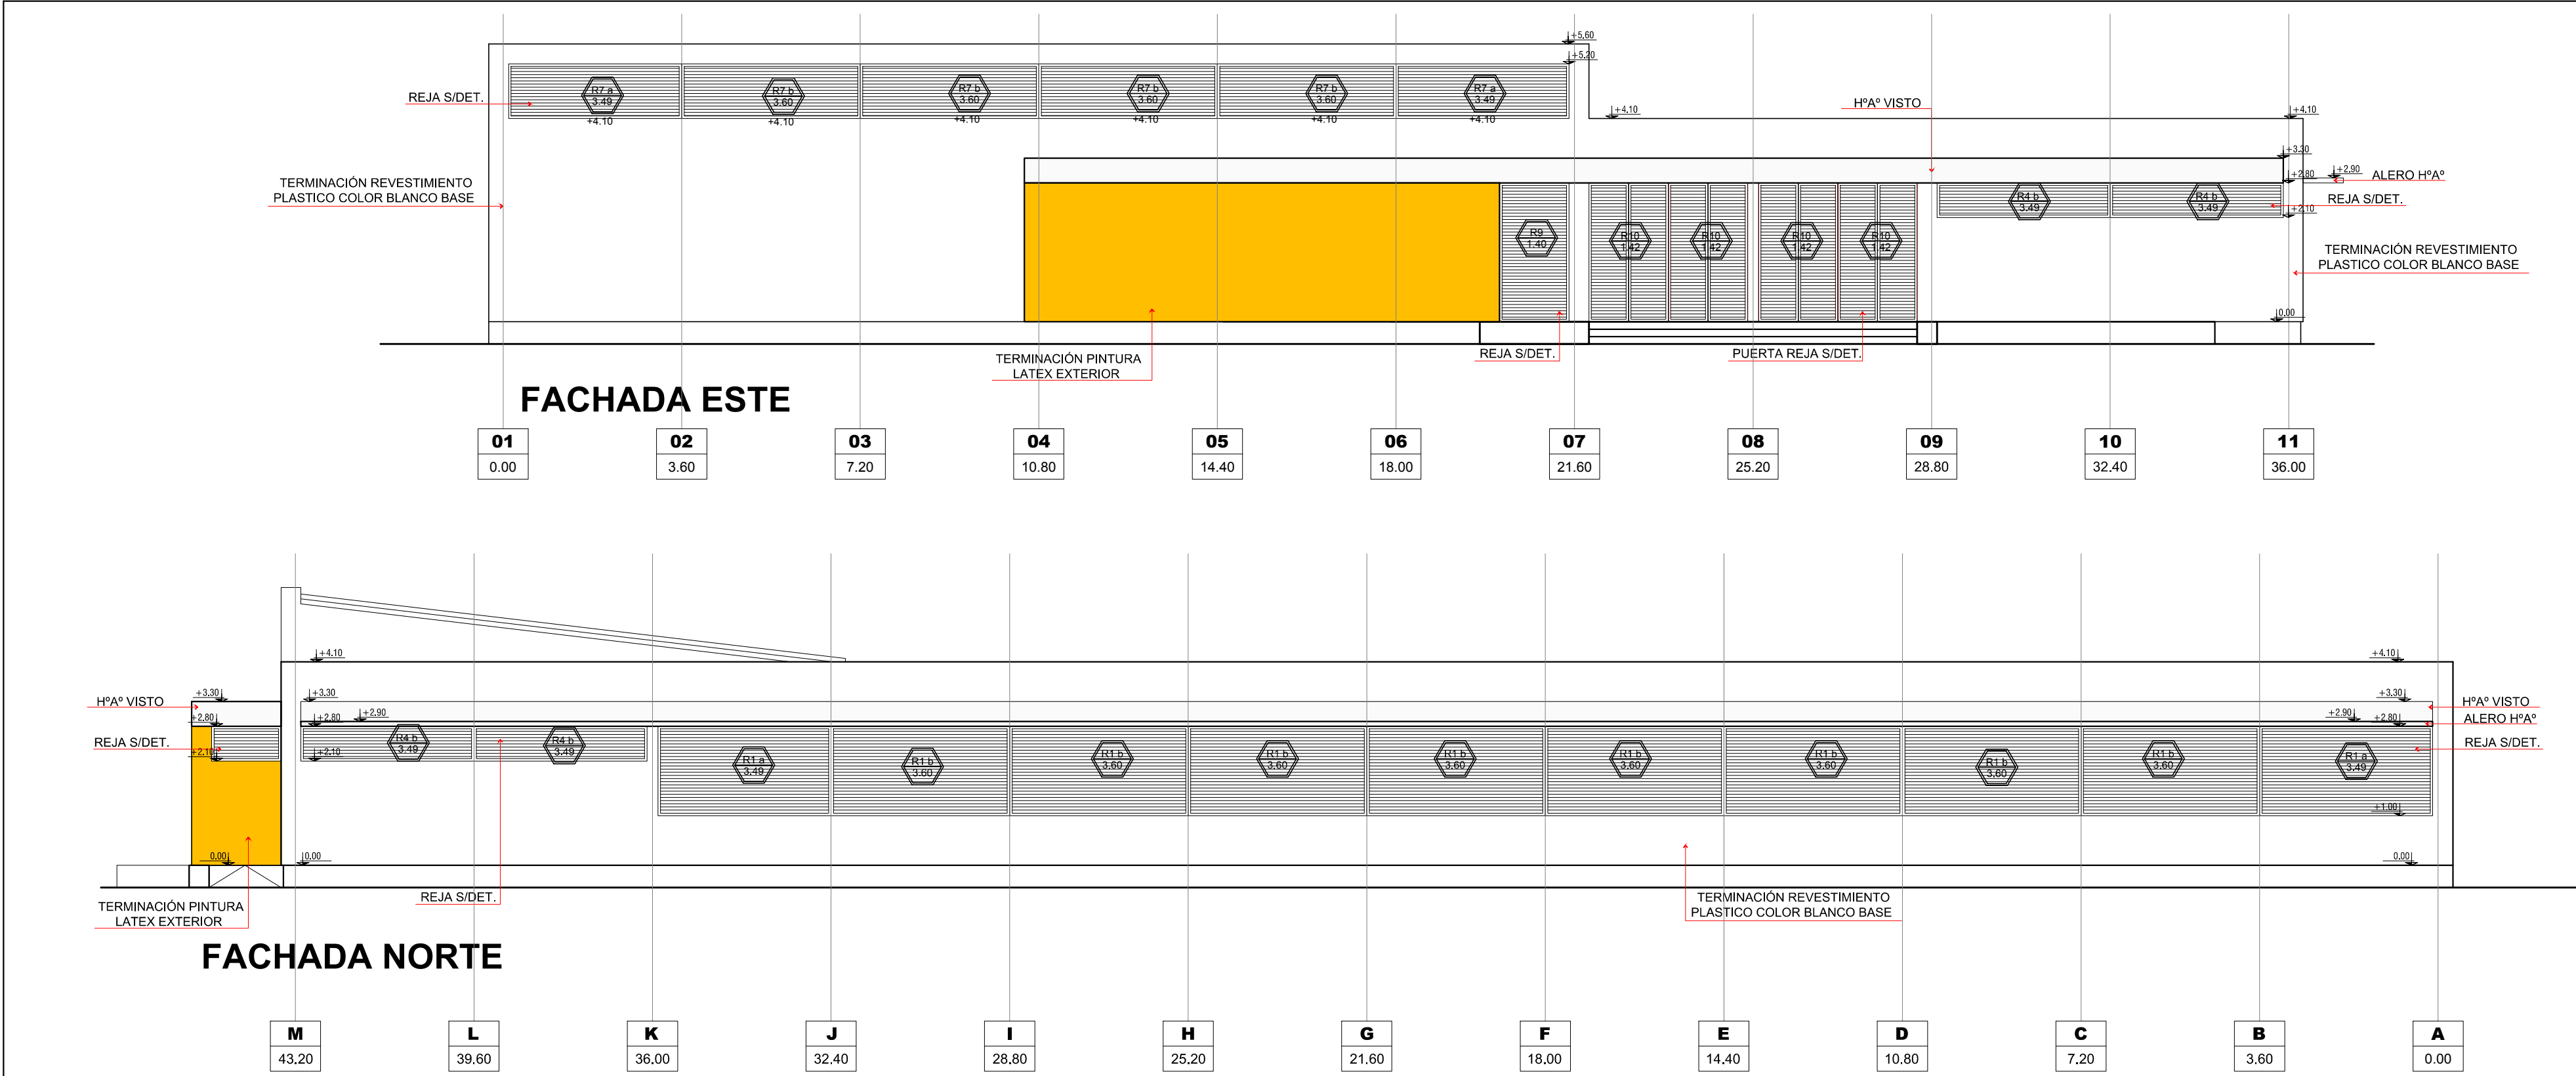

EL NIVEL ±0.00 DEL EDIFICIO A CONSTRUIR
DEBERA COINCIDIR CON EL NIVEL INTERIOR
EXISTENTE DE LAS AULAS DE LA ESCUELA N° 608

REFACCIONES:
Toda construcción existente afectada por la realización de tareas devenidas del presente proyecto, deberá repararse totalmente y llevarse a su estado original sin excepción, corriendo a cargo de la contratista los costos de dichos trabajos.

NOTA:
Todas las medidas se verificaran en obra.
En el caso de las cotas de nivel, las alturas indicadas son teóricas y referidas al edificio existente; por lo tanto, las cotas de nivel definitivas se consensuarán con la Inspección de Obra y surgirán de verificar los niveles existentes de veredas, a fin de garantizar el perfecto escurrimiento de las aguas.

PLAN DE OBRAS

Ministerio de Educación y Deportes de la Nación

Ministerio de Educación de la Provincia de Santa FE

Financiamiento
Ministerio de Educación y Deportes de la Nación





OBRA JARDIN N° 94 - PROF. JUAN MANTOVANI
Anexo ESCUELA N° 608

CUE

CUI

LOCALIZACION Calle: Sarmento 2208
San Juan - Dpto. San Juan - Sta. Fe.

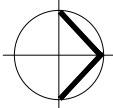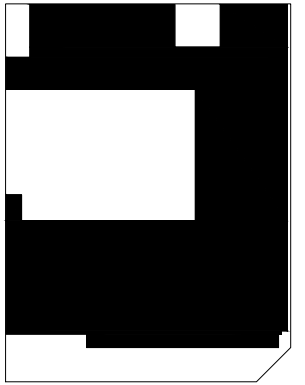

NOMBRE FACHADAS

PLANO N° 04

PROYECTISTAS Direccion General de Programas y Proyectos de Arquitectura.

RESPONSABLE Jorge Micheliní

ARCHIVO

ESCALA 1:100

FECHA

FIRMA

MODIFICACIONES
FECHA OBSERVACIONES

FECHA OBSERVACIONES

FECHA OBSERVACIONES