


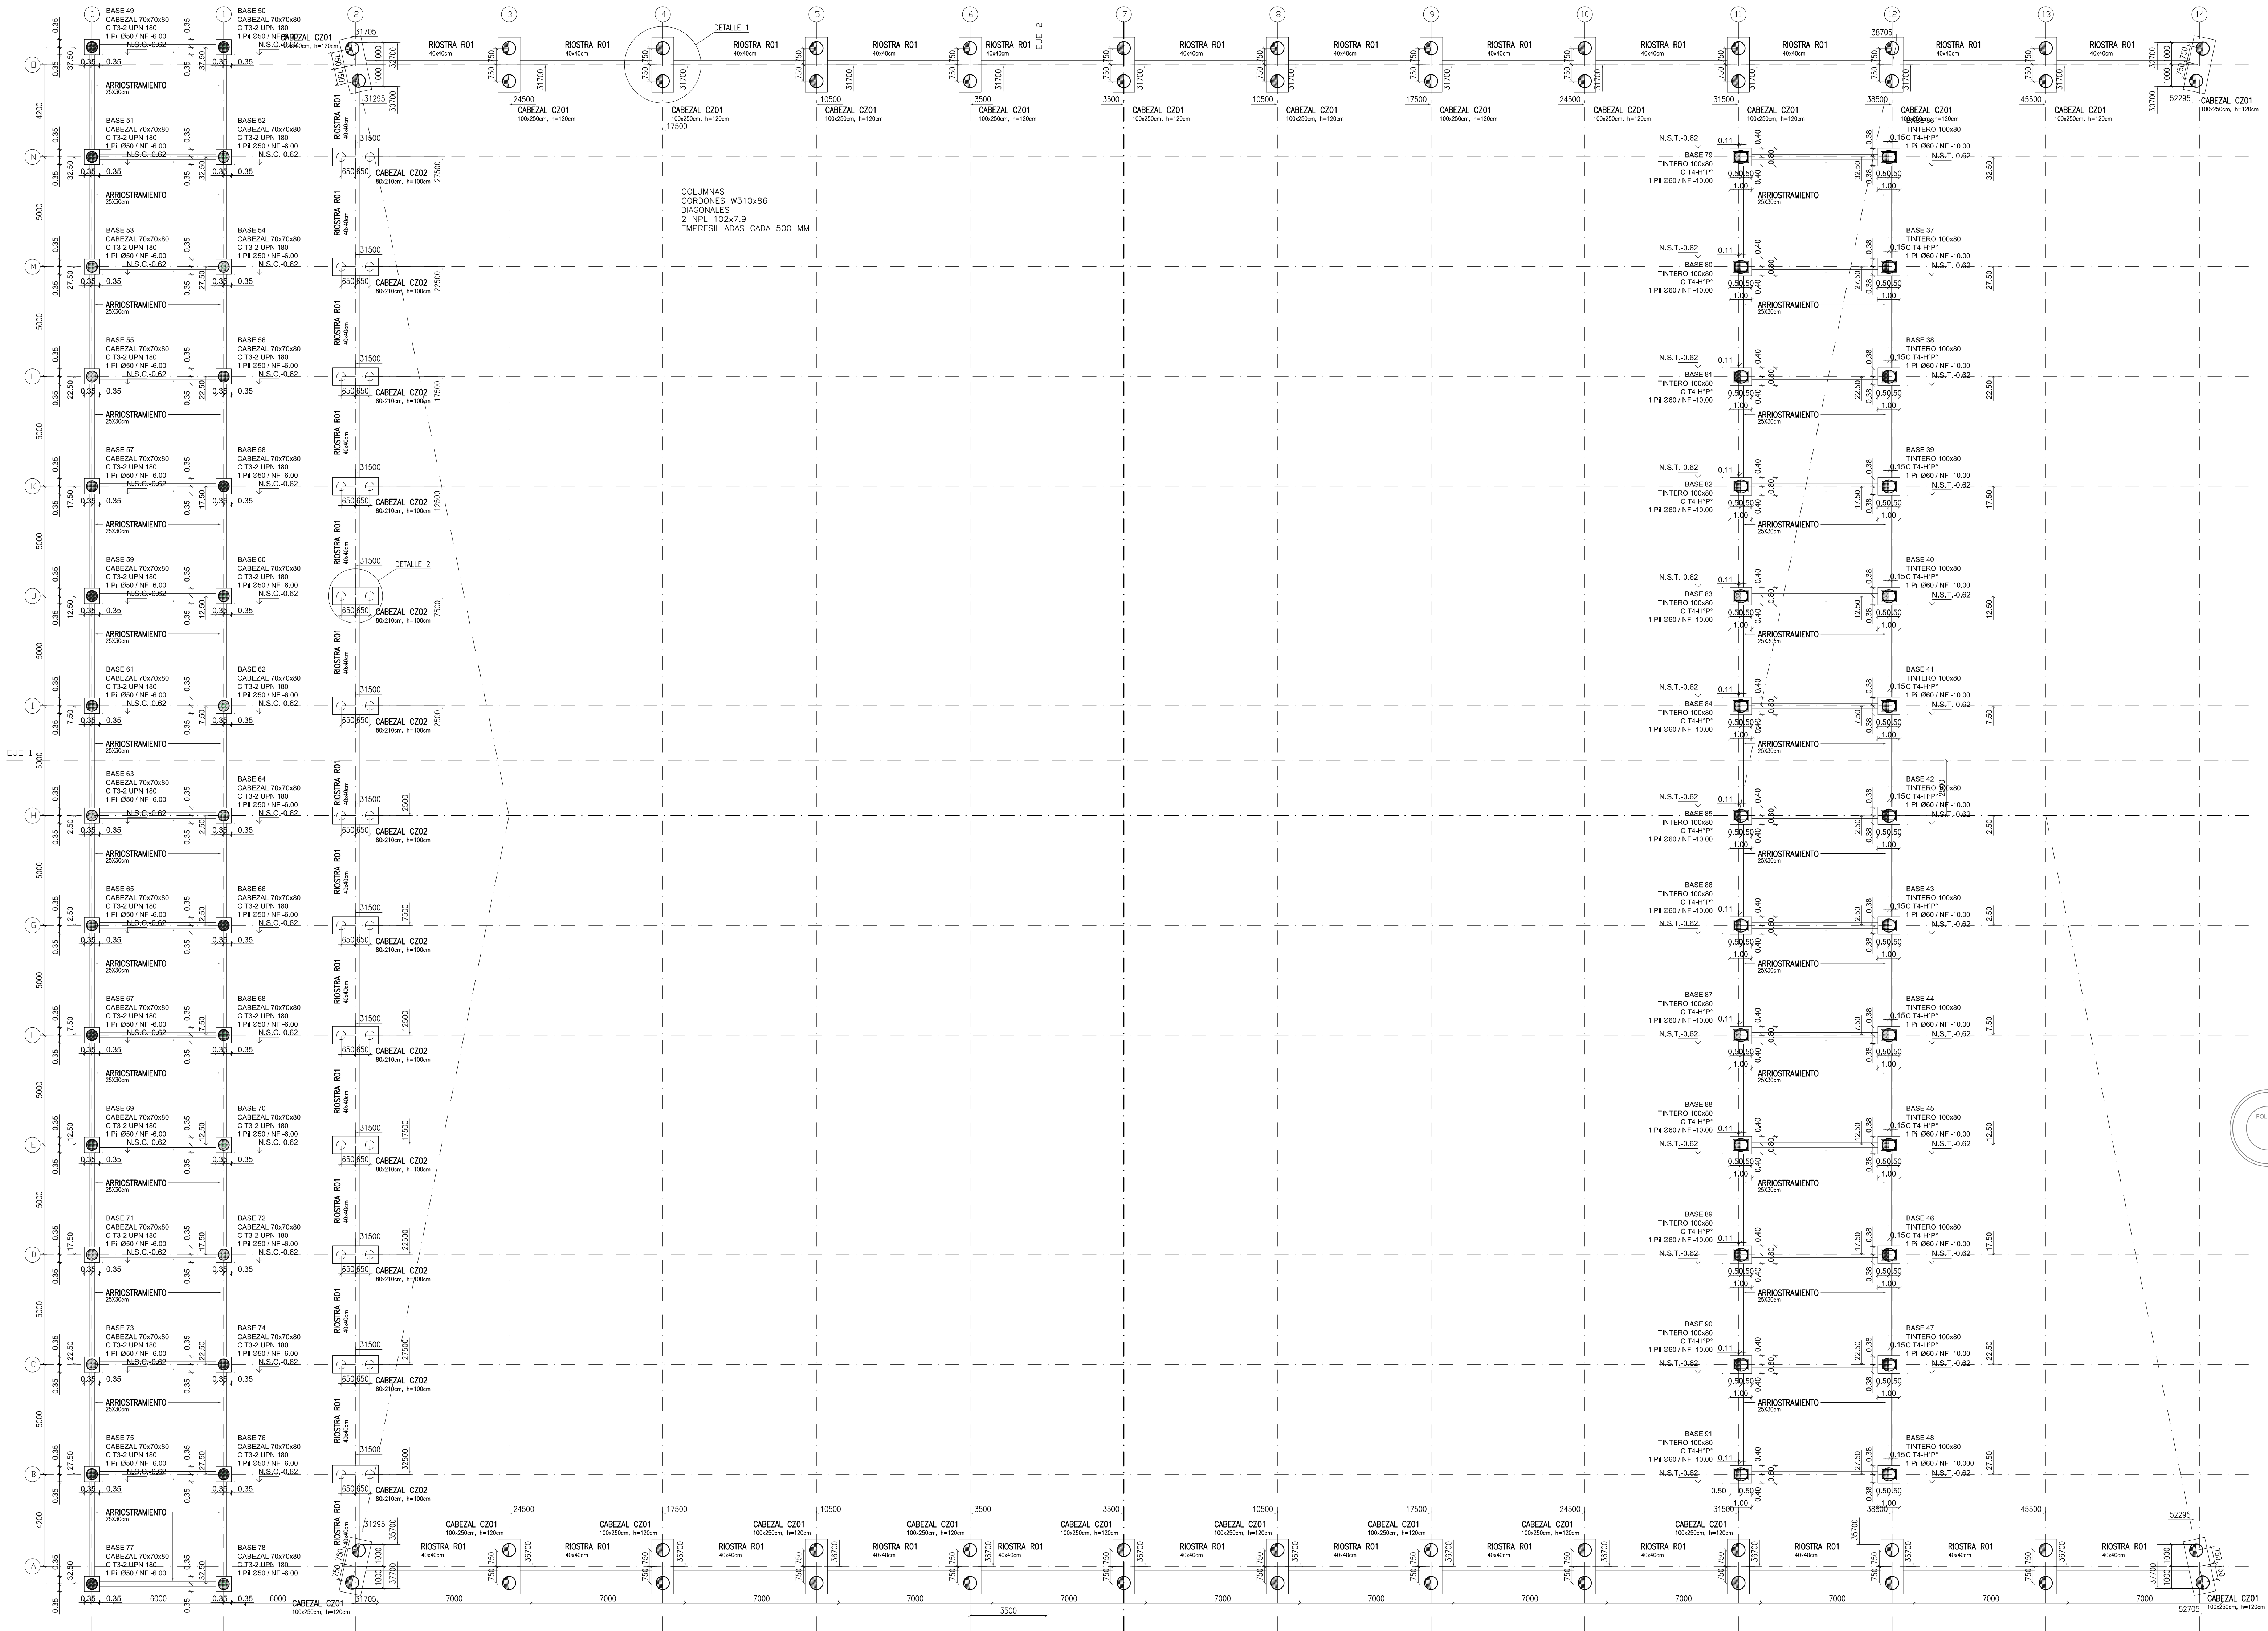

REPLANTEO DE CABEZALES - IMPLANTACION

ESCALA 1:125

NOTAS GENERALES:

- 1- COTAS Y PROGRESIVAS EN [cm] SALVO INDICACION CONTRARIA.-
 - 2- NIVELES EN [m] SALVO INDICACION CONTRARIA.-
 - 3- DIAMETROS DE BARRAS DE ACERO EN [mm].-
 - 4- VERIFICAR TODAS LAS COTAS Y NIVELES EN OBRA.-
 - 5- RECUBRIMIENTOS MINIMOS:
 - FUNDACIONES: 5 cm.-
 - SUPERESTRUCTURA: 2 cm.-
 - 6- LONGITUD DE ANCLAJE MINIMA:
 - 50 DIAMETROS DE BARRA.-
 - 7- LONGITUD DE EMPALME MINIMA:
 - 60 DIAMETROS DE BARRA.-
- 8- CALIDAD DE MATERIALES:
- PILOTES: HORMIGÓN H-21.-
 - FUNDACIONES: HORMIGÓN H-30.-
 - LOSAS, VIGAS Y COLUMNAS: HORMIGÓN H-30.-
 - BARRAS DE ACERO ADN 420.-
 - MALLAS SOLDADAS AM 500.-
 - PERNOS ANCLAJE Fr.1554 Gr.36.-
 - PERFILES W: F36.-
 - PERFILES IPN: F24.-
 - CHAPAS: F24.-

CABEZAL C21:

- PILOTE #60 cm.-
- CANT.: 22.-
- N.S.C.: -0,600 m.-
- N.I.C.: -1,800 m.-

CABEZAL C22:

- PILOTE #40 cm.-
- CANT.: 13.-
- N.S.C.: -0,600 m.-
- N.I.C.: -1,600 m.-

REFERENCIAS:

- N.R.: NIVEL DE REFERENCIA
- N.I.C.: NIVEL INFERIOR DE CABEZAL
- N.S.C.: NIVEL SUPERIOR DE CABEZAL
- N.I.R.: NIVEL INFERIOR DE RIOSTRA
- N.S.R.: NIVEL SUPERIOR DE RIOSTRA
- N.I.P.: NIVEL INFERIOR DE PILOTE

PRIORIDAD ARQUITECTURA

CORRESPONDERÁ ADAPTAR LAS MEDIDAS GENERALES A LAS INDICADAS EN LOS PLANOS DE ARQUITECTURA



UG
UNIDAD DE GESTION
de URBANISMO

Programa de fortalecimiento
de la actividad deportiva
urbana en Santa Fe

MINISTRO DE
OBRAS PUBLICAS

ABOG. LISANDRO ENRICO

SECRETARIO DE
OBRAS PUBLICAS

ARQ. MARCELO PASCUALON

SUBSECRETARIO DE
ARQUITECTURA Y OBRAS PUBLICAS

ARQ. LUCAS CONDAL

DIRECTOR PROVINCIAL D.P.A.I.

ARQ. ANDRES FRANCESCONI

SUBDIRECTOR PROVINCIAL D.P.A.I.

ARQ. JOSE RABASEDAS


PROYECTO

ESPACIO MULTIPROPOSITO

PRECIO EX-RURAL

DOC. de PROYECTO

UBICACION

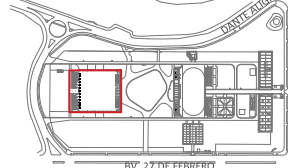

ARCHIVO

ESPECIALIDAD

ESTRUCTURA

PLANO PE-01

PLANTA ESTRUCTURAL FUNDACIONES

PLANO DE CABEZALES

FECHA: 01/2025

ESCALA: 1:125

REVISION: 01

denominación