


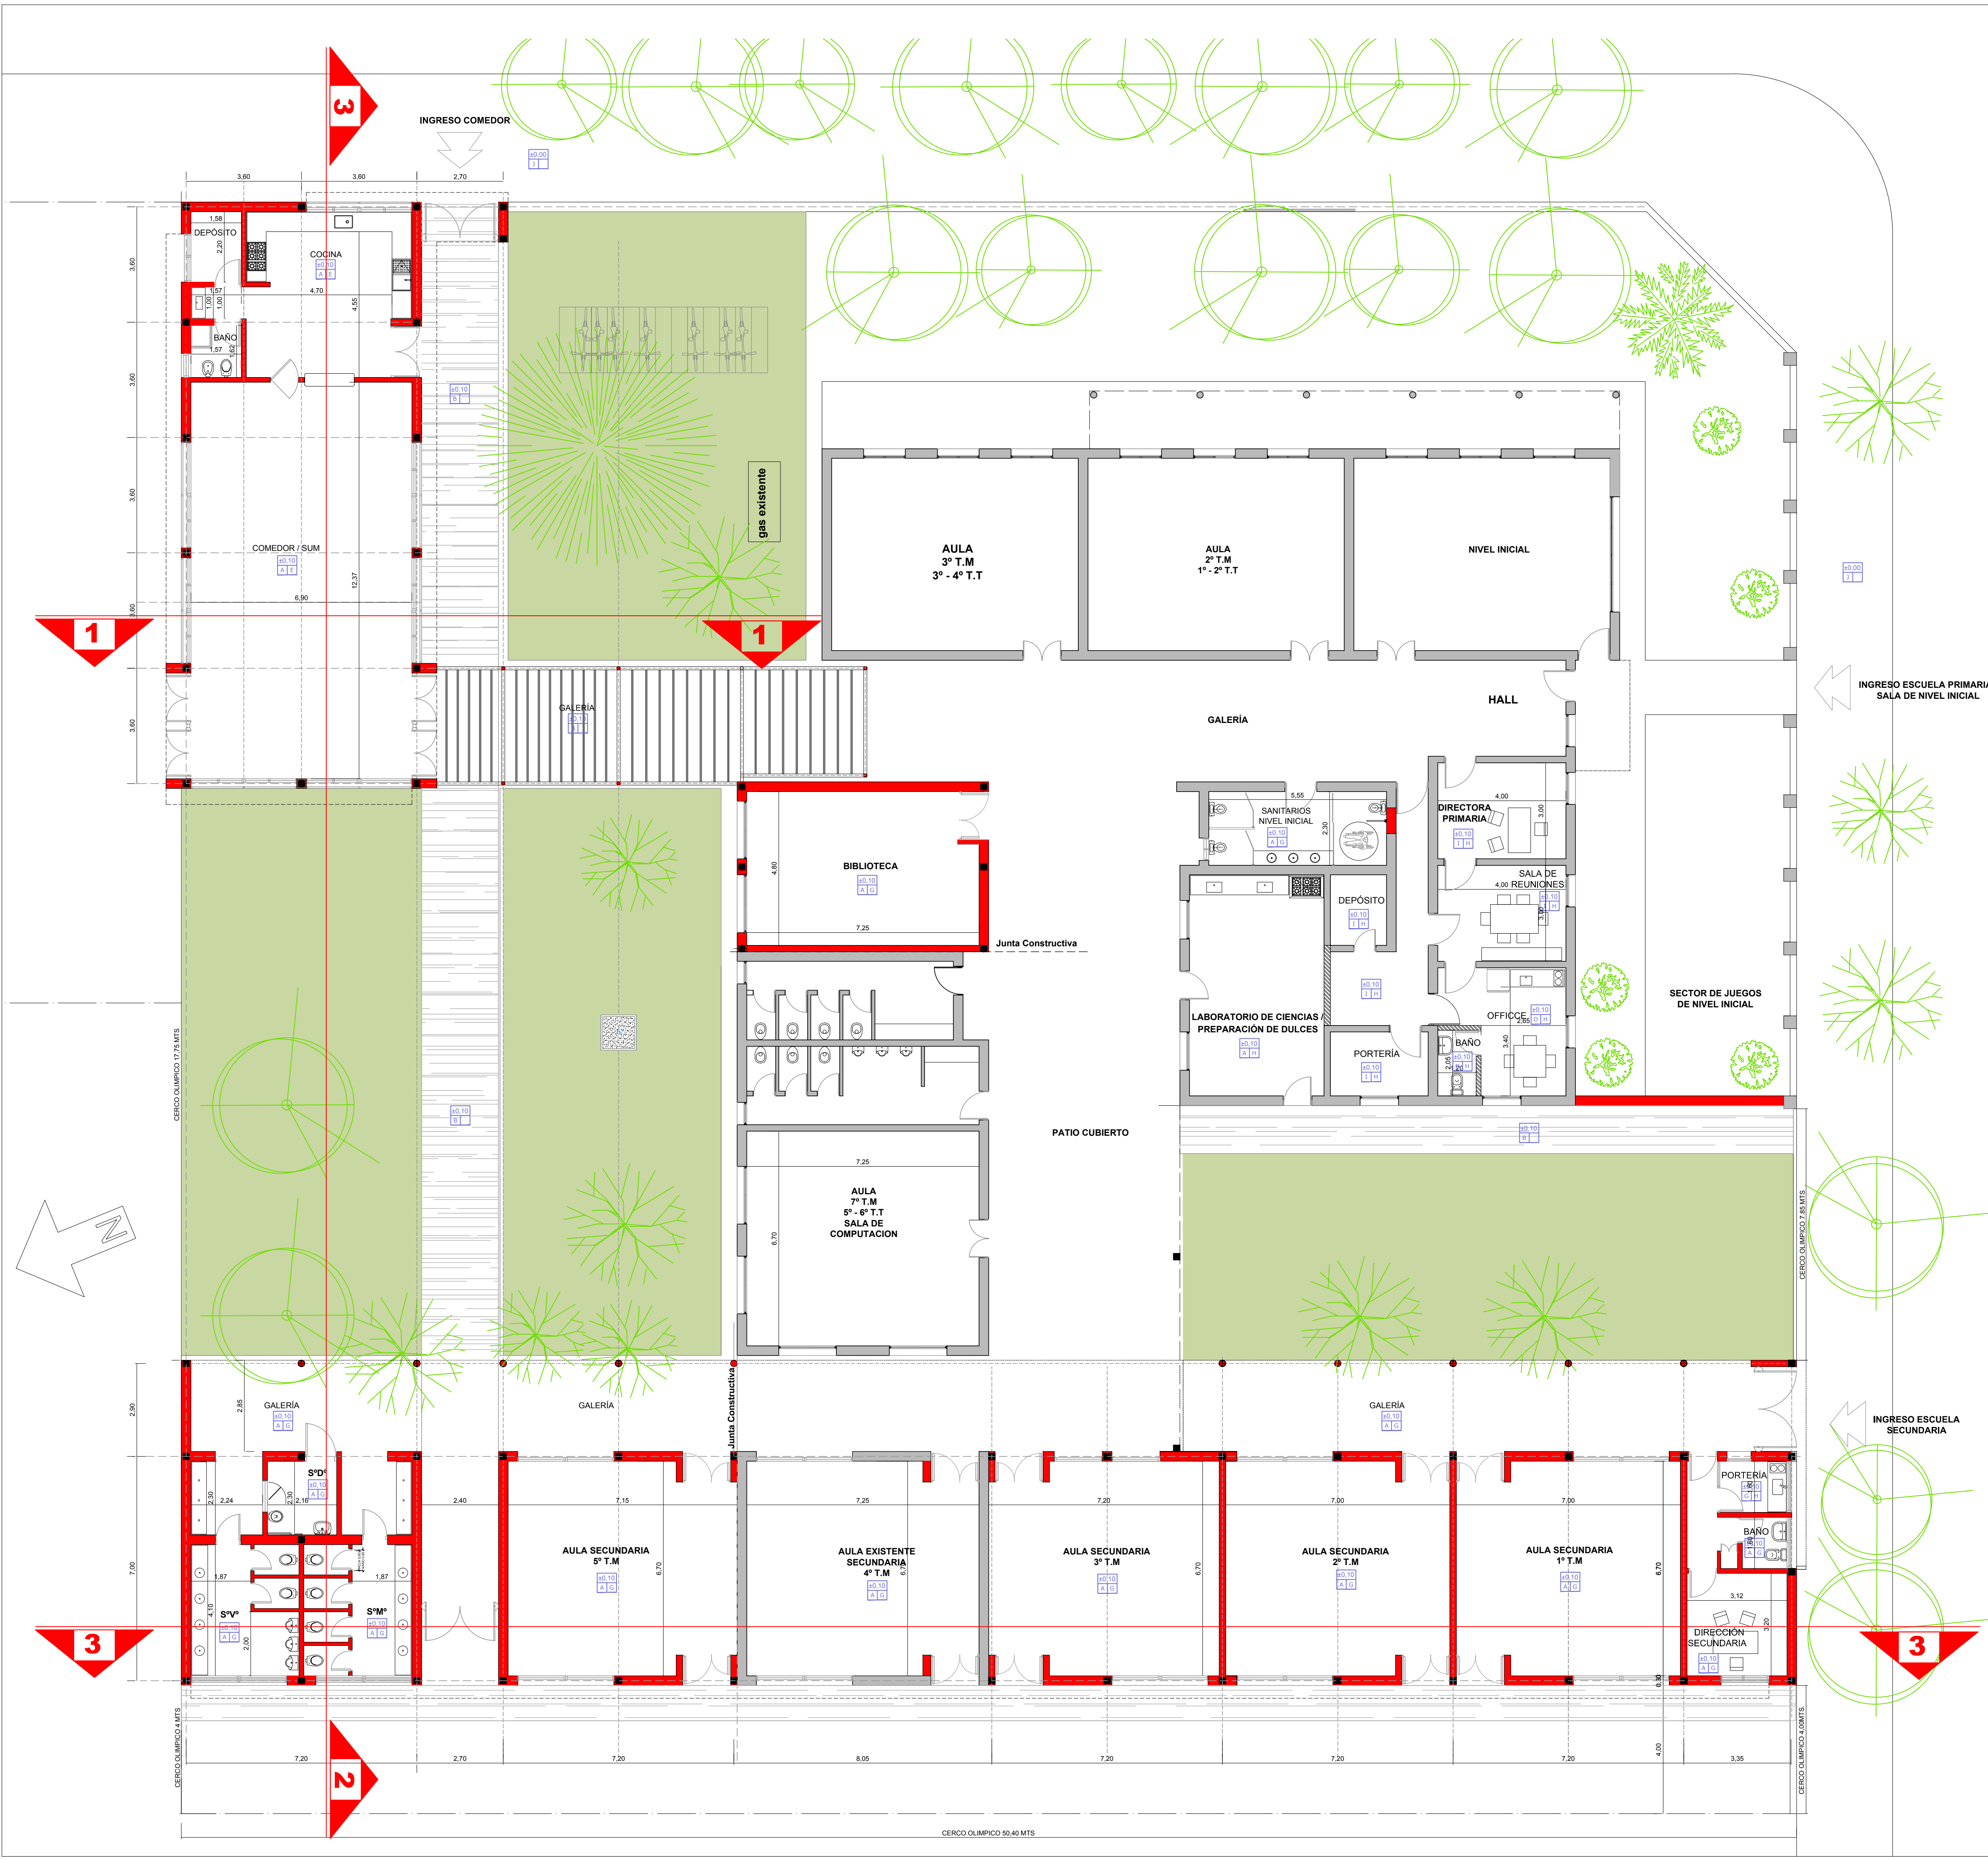

- REFERENCIAS**
- MAMPOSTERIAS EXISTENTES
 - MAMPOSTERIAS A CONSTRUIR

- REFERENCIAS CONSTRUCTIVAS**
- A. PISO MOSAICO GRANITICO COLOR TORINO 30X30 - ZOCALO GRANITICO IDEM 10X30
 - B. PISO MOSAICO GRANALLADO COLOR TORINO 40X40
 - C. PISO CESPED S/PLIEGO
 - D. PISO MOSAICO GRANITICO COLOR TORINO O IDEM EXISTENTE
 - E. CIELORRASO PANEL CUBIERTA
 - F. CIELORRASO DE YESO ADHERIDO A LOSA
 - G. CIELORRASO PLACAS DE YESO INDEPENDIENTE
 - H. CIELORRASO EXISTENTE
 - I. PISO EXISTENTE
 - J. PISO DE LOSTEAS DE CEMENTO (VEREDAS PERIMETRALES)

TIPO PISO	±0,00	NIVEL DE PISO
	X X	TIPO CIELORRASO

Ministerio de Educación de la Provincia de Santa Fe.

Subsecretaría de Recursos Físicos y Logística.

Dirección General de Programas y Proyectos de Arquitectura.

Segundo Proyecto de Mejoramiento de la Educación Rural PROMER II
Convenio de Préstamo BIRF N° 842-AR

OBRA
AMPLIACION Y REFACCION EDIFICIO PROPIO

ESCUELA N° 555 DE ENSEÑANZA SECUNDARIA ORIENTADA
CUE 8204350

LOCALIZACION
ZONA URBANA - LOCALIDAD LAZZARINO

NOMBRE
PLANTA DE ARQUITECTURA

PLANO N°
06

DIRECCION GENERAL DE PROGRAMAS Y PROYECTOS DE ARQUITECTURA
DIRECTOR: ARQ. JORGE MICHELINI

JEFE DE PROYECTOS:
ARQ. ALEJANDRO MORRESI


RESPONSABLE PROYECTO EJECUTIVO:
ARQ. JORGELINA BUFFA

ESCALA
1:100

FECHA

FIRMA

OBSERVACIONES

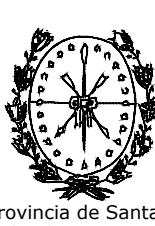

Provincia de Santa Fe
Ministerio de Educación