


CALLE RIOBAMBA

CALLE ESMERALDA

CALLE LA PAZ

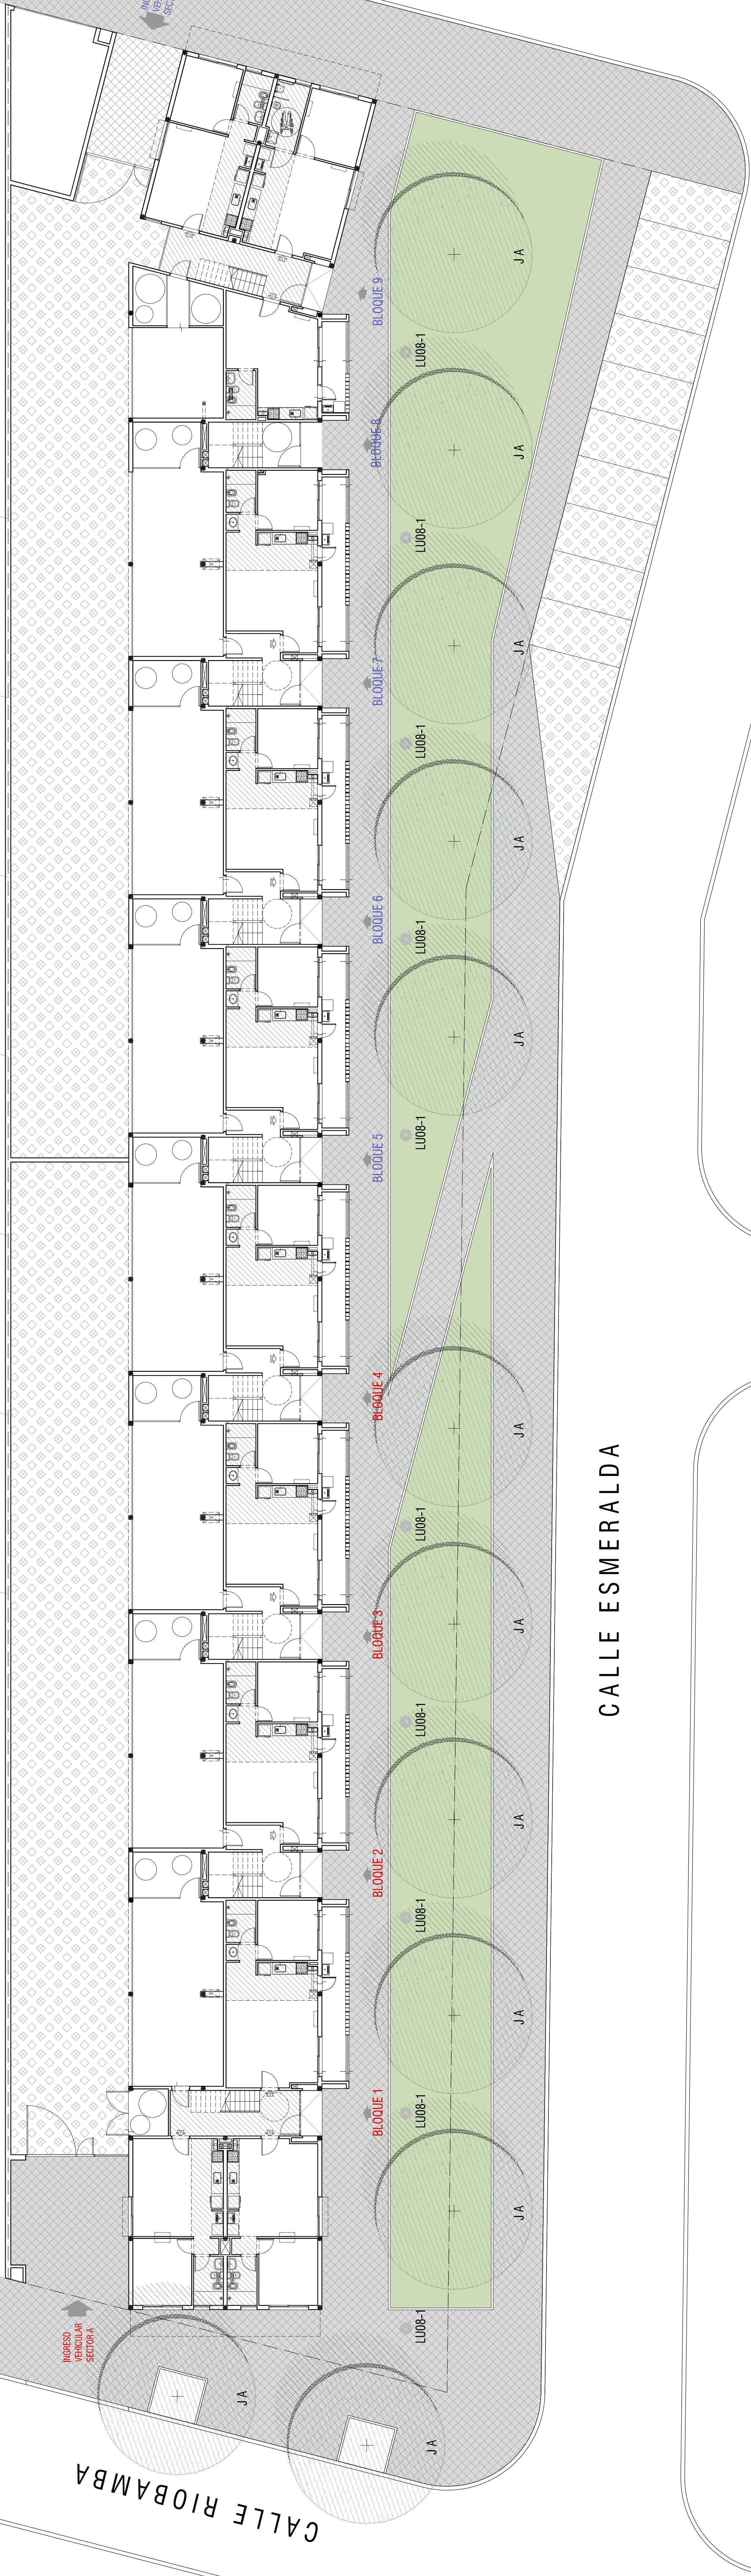

INGRESO VEHICULAR SECTOR 8

INGRESO VEHICULAR SECTOR A

BLOQUE 1

BLOQUE 2

BLOQUE 3

BLOQUE 4

BLOQUE 5

BLOQUE 6

BLOQUE 7

BLOQUE 8

BLOQUE 9