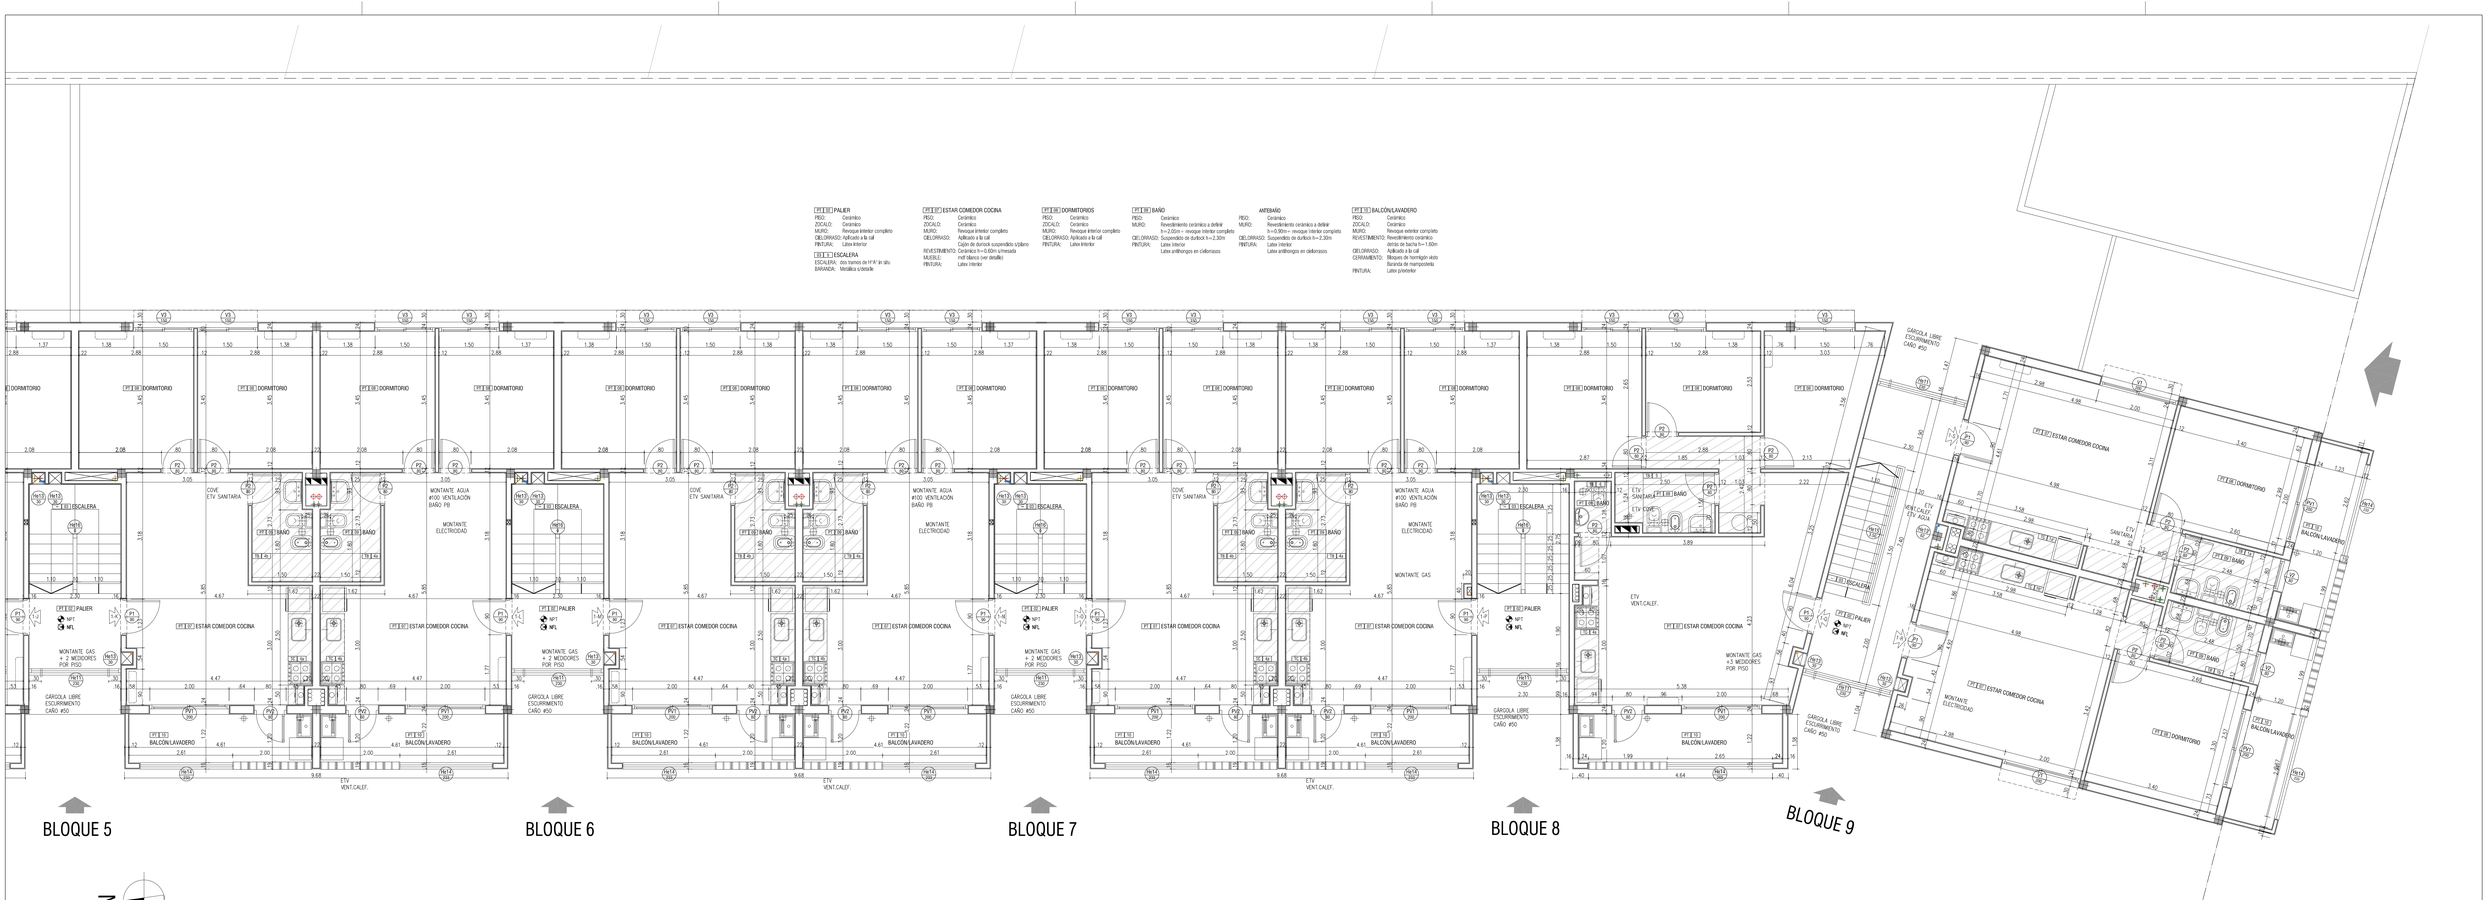

SANTAFE

SECRETARÍA DE ESTADO DEL HÁBITAT
DPVyU

OBRA:	CIUDAD UNIVERSITARIA ROSARIO VIVIENDA SOCIAL COLECTIVA - UNIDAD DE GESTION 1
PLANO:	ALBAÑILERÍA PLANTA TIPO SECTOR B
RELEVAMIENTO:	
PROYECTO:	
DIBUJO:	

A06

CENTRO:	
03-13-04-01	REVISION:
FECHA:	17/07/2017
ESCALAS:	1:50

SANTA FE