
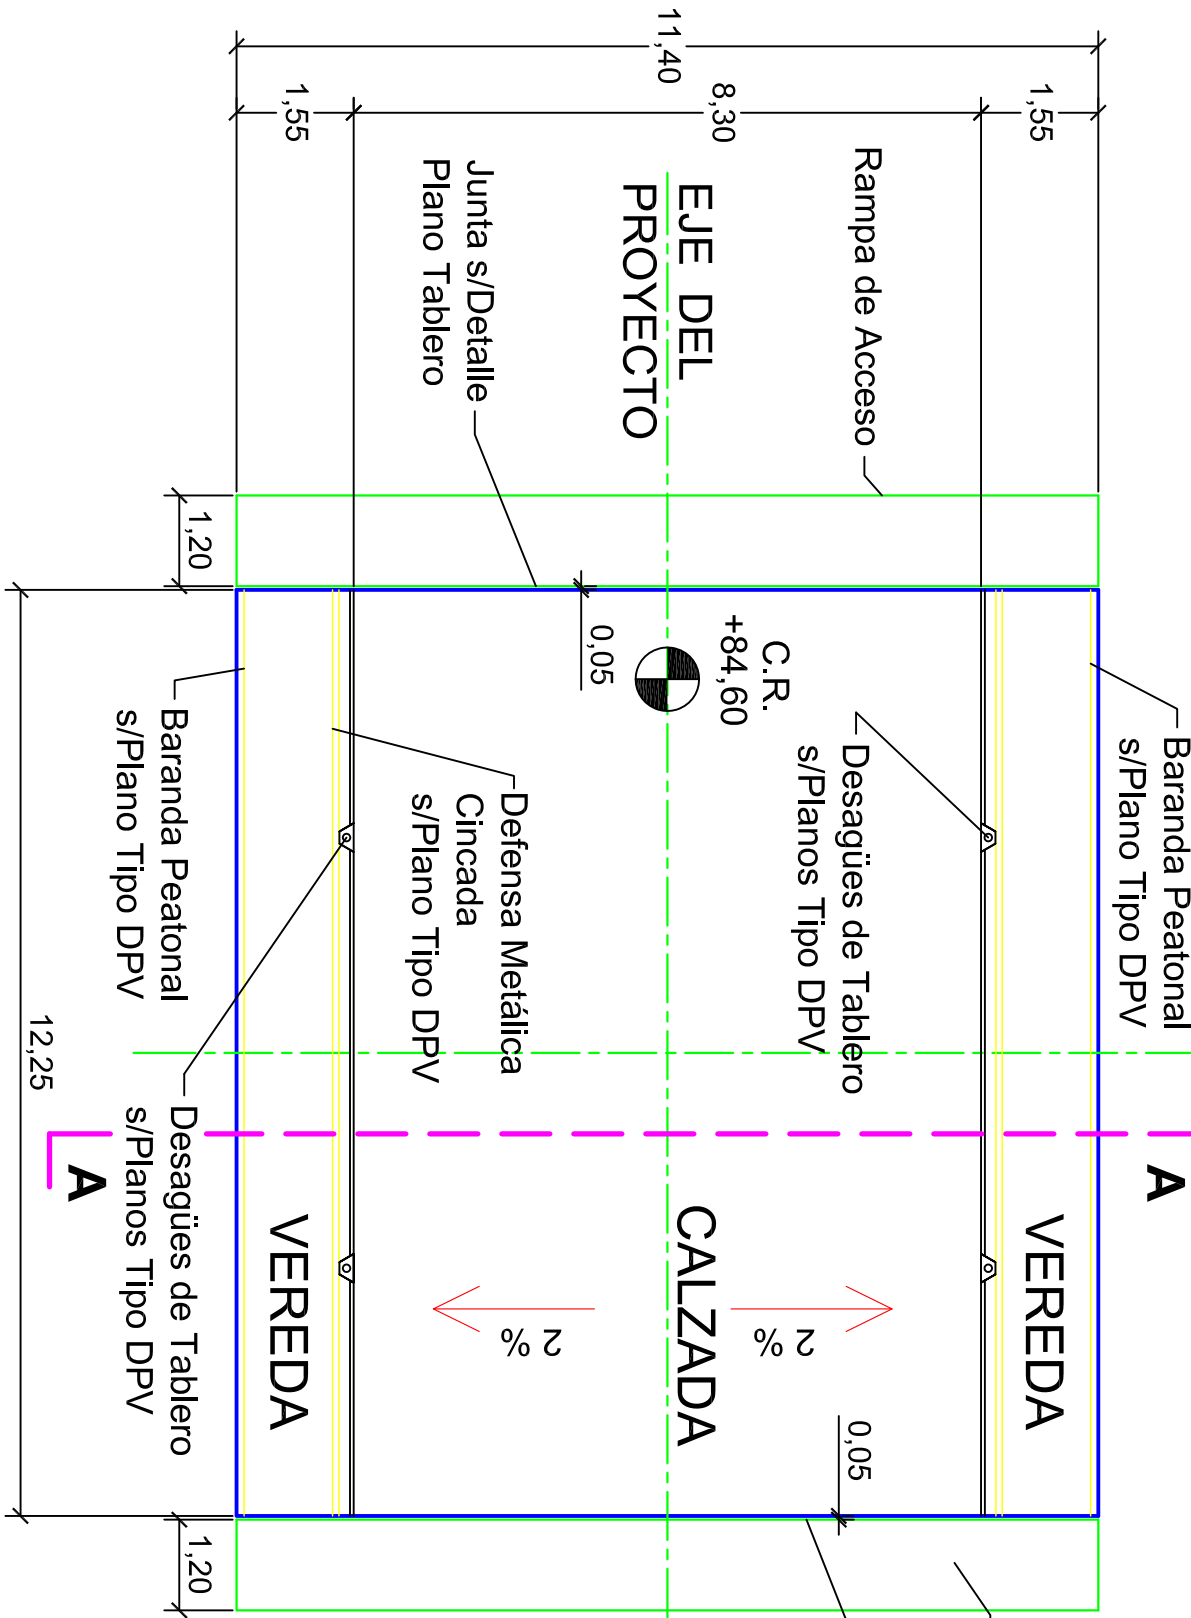




GEOMETRÍA DEL TABLERO
ESCALA 1:100

EJE MEDIO DE PUENTE
en PROGR. 21+571.05
(A verificar en Obra)

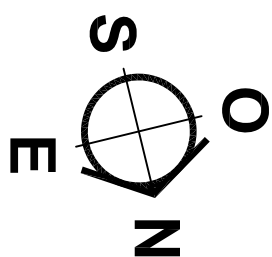


VIGAS Y VIGUETAS DEL TABLERO
ESCALA 1:100

EJE MEDIO DE PUENTE
en PROGR. 21+571.05
(A verificar en Obra)

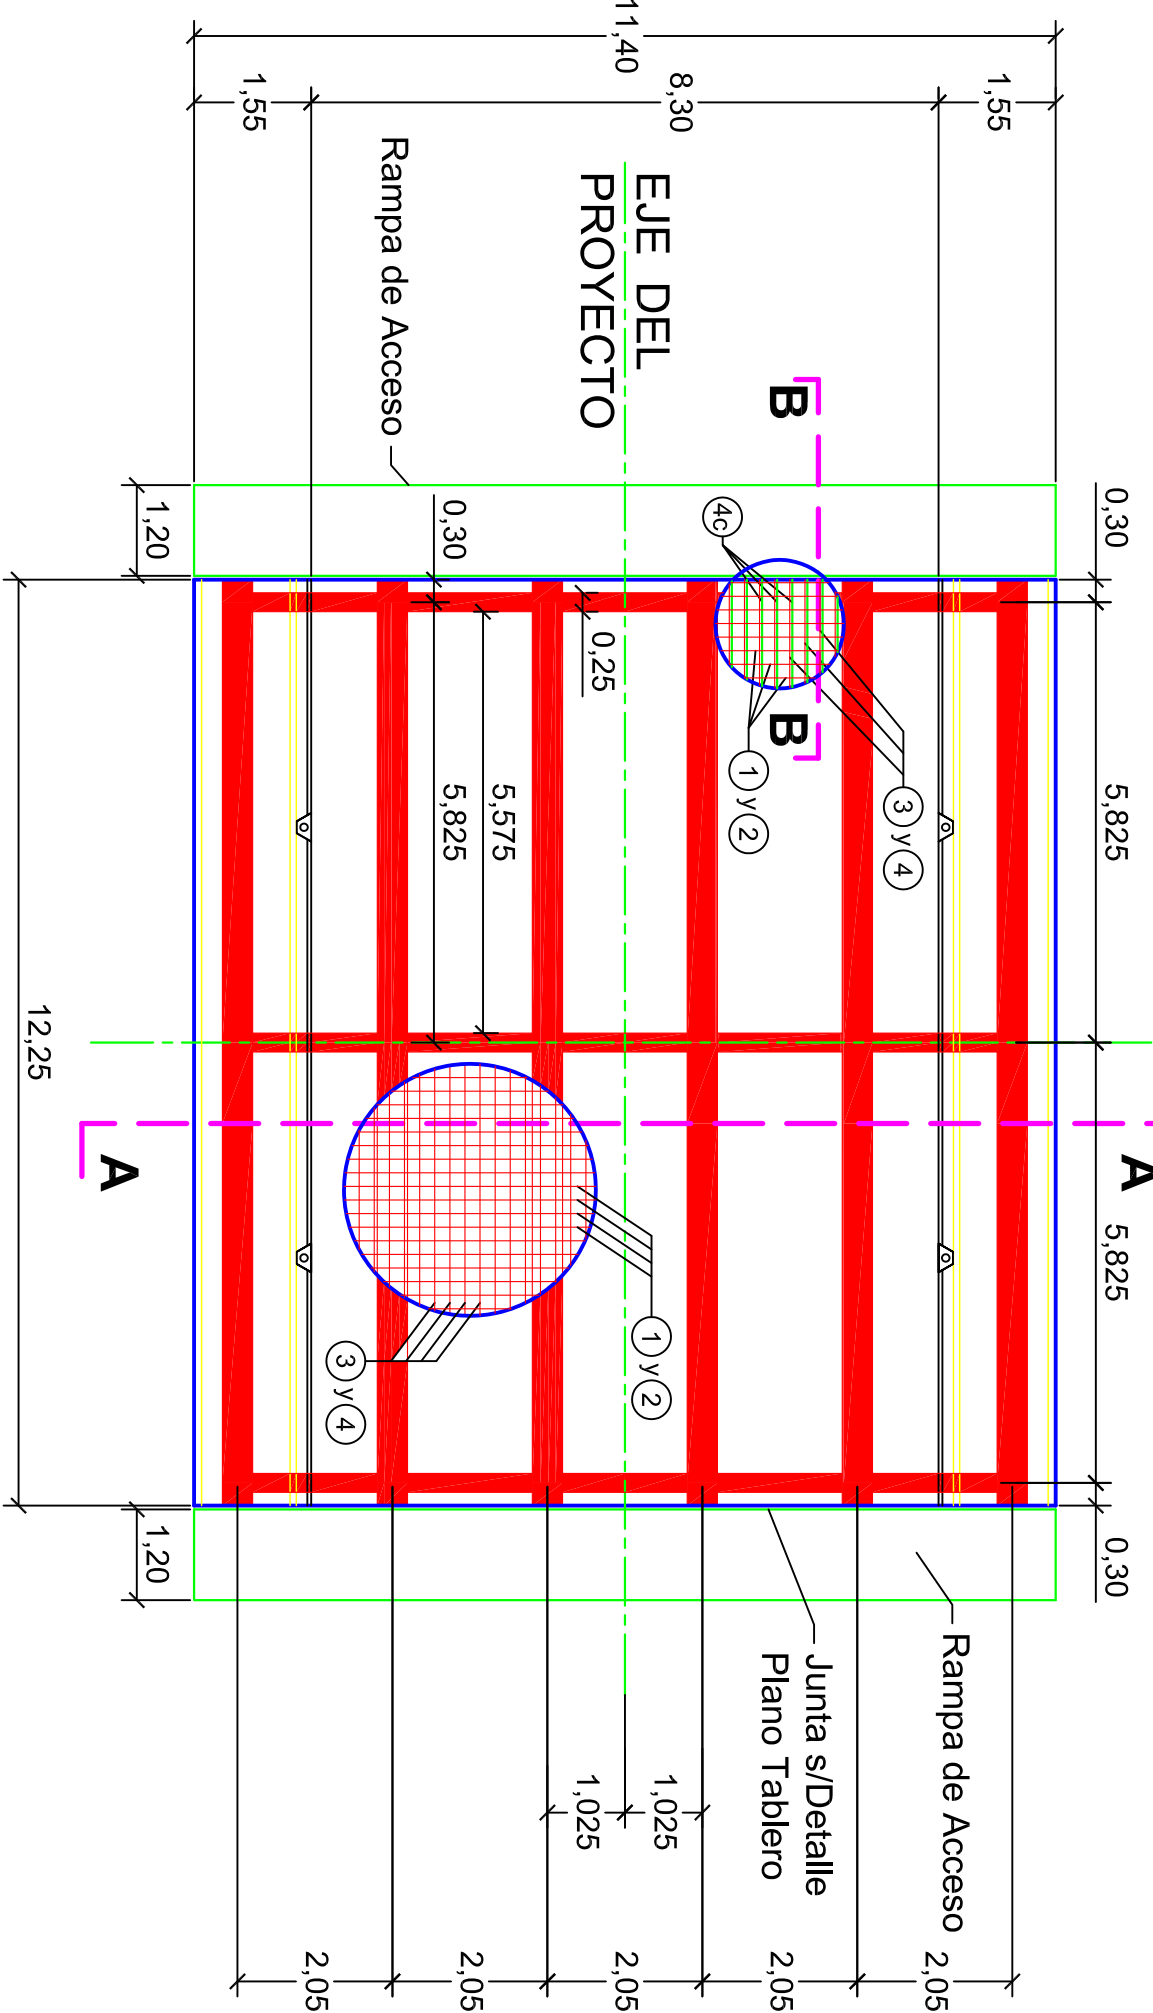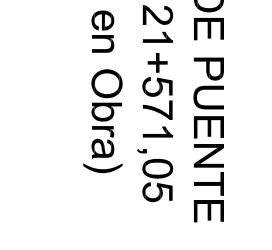

CORTE A-A
ESCALA 1:50
TABLERO Y VEREDAS


EJE DE PUENTE =
EJE DE APLICACIÓN
DE LA RASANTE

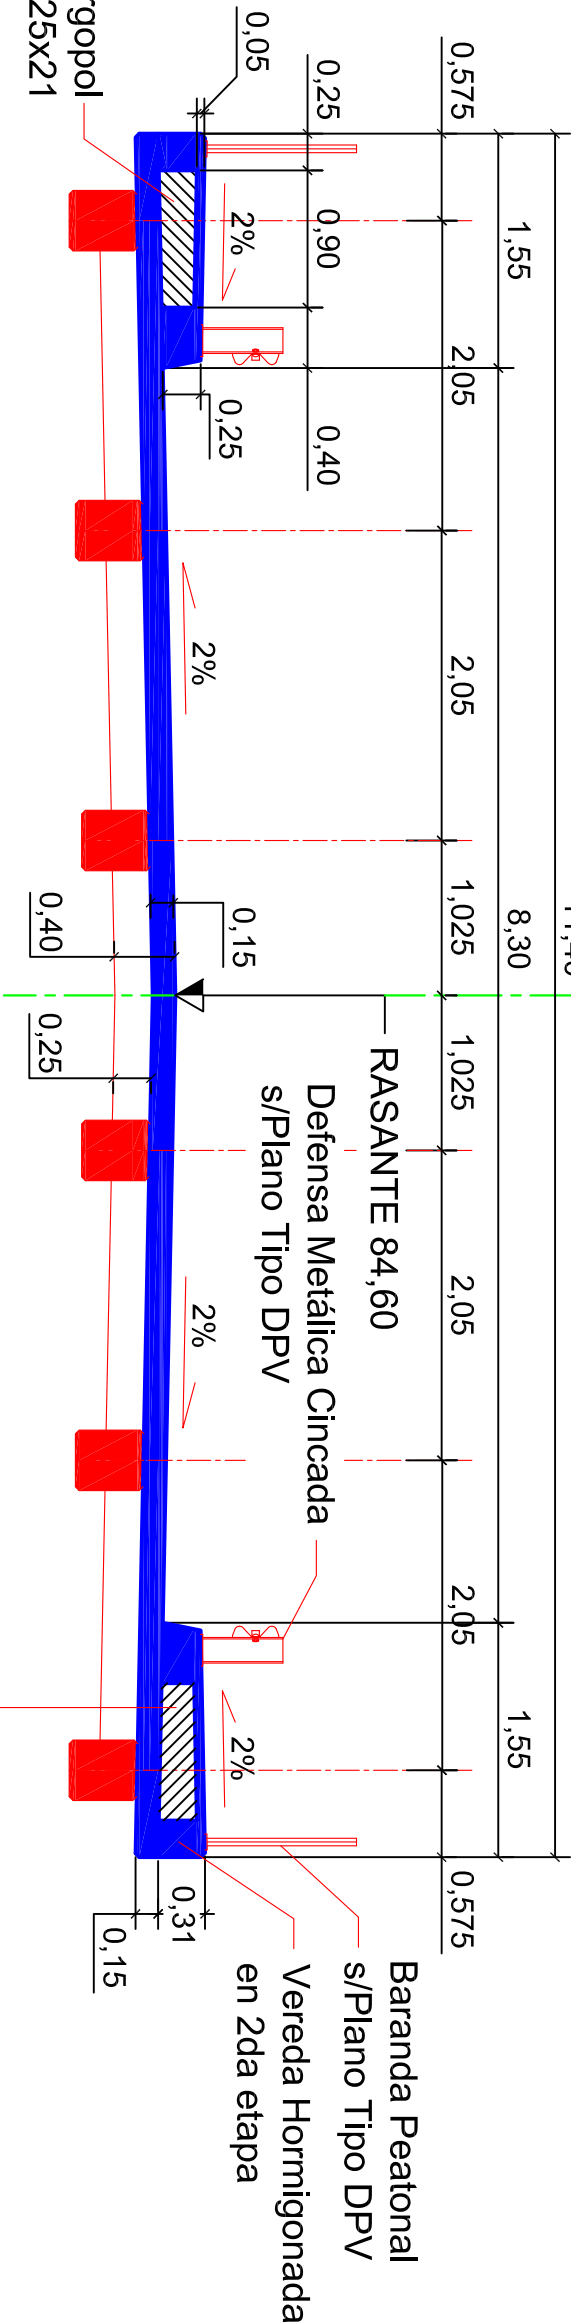

Hueco formado con Teigopol
perdido de sección 90x25x21
y de 1 metro de largo
colocados en forma contigua,
uno al lado del otro en línea


CORTE A-A
ESCALA 1:50
ARMADURAS DE TABLERO Y VEREDAS

EJE DE PUENTE =
EJE DE APLICACIÓN
DE LA RASANTE

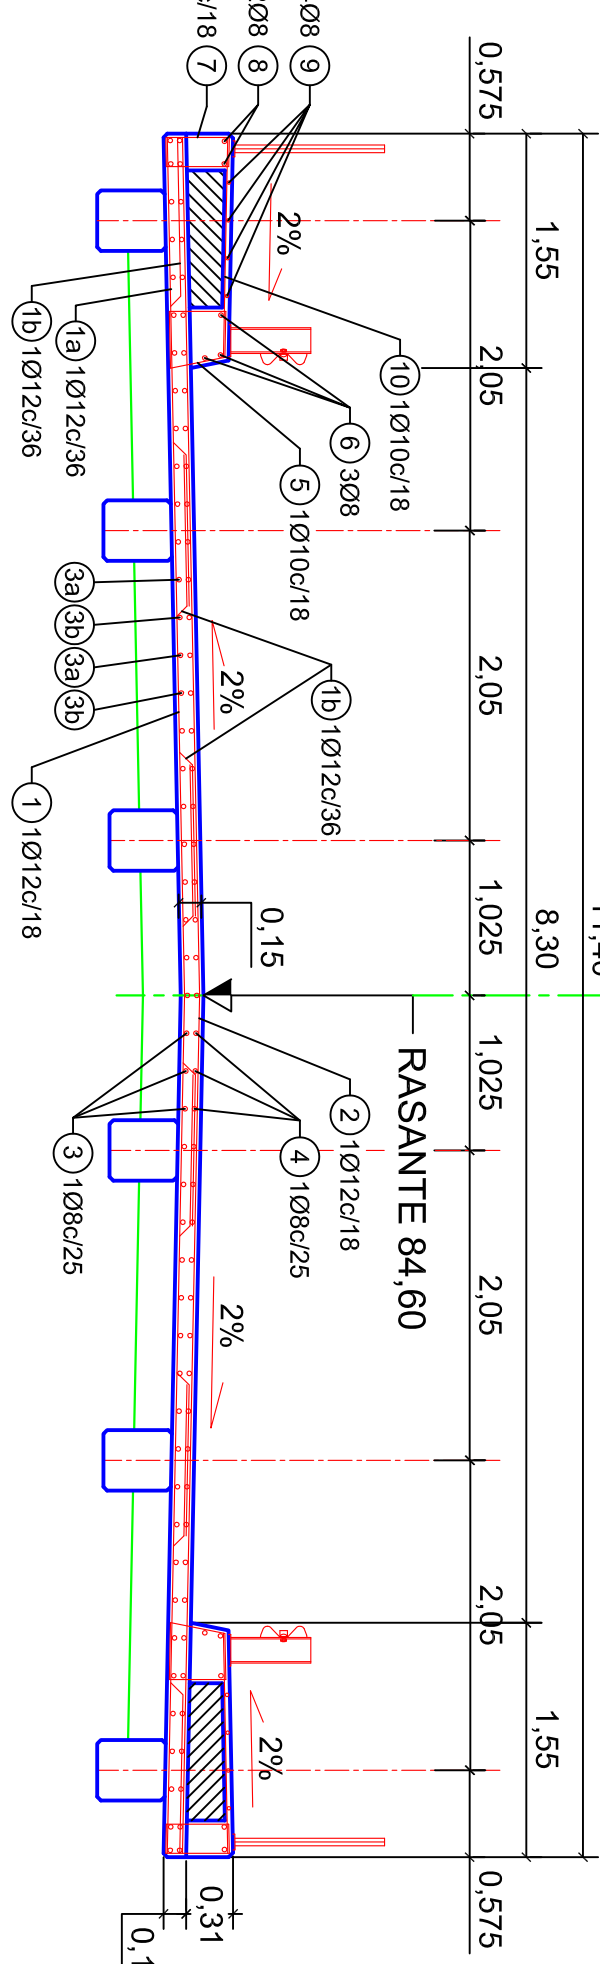


CORTE B-B
ESCALA 1:25
ARMADURAS DE TABLERO Y RAMPA DE ACCESO


0.05 A AJUSTAR EN OBRA

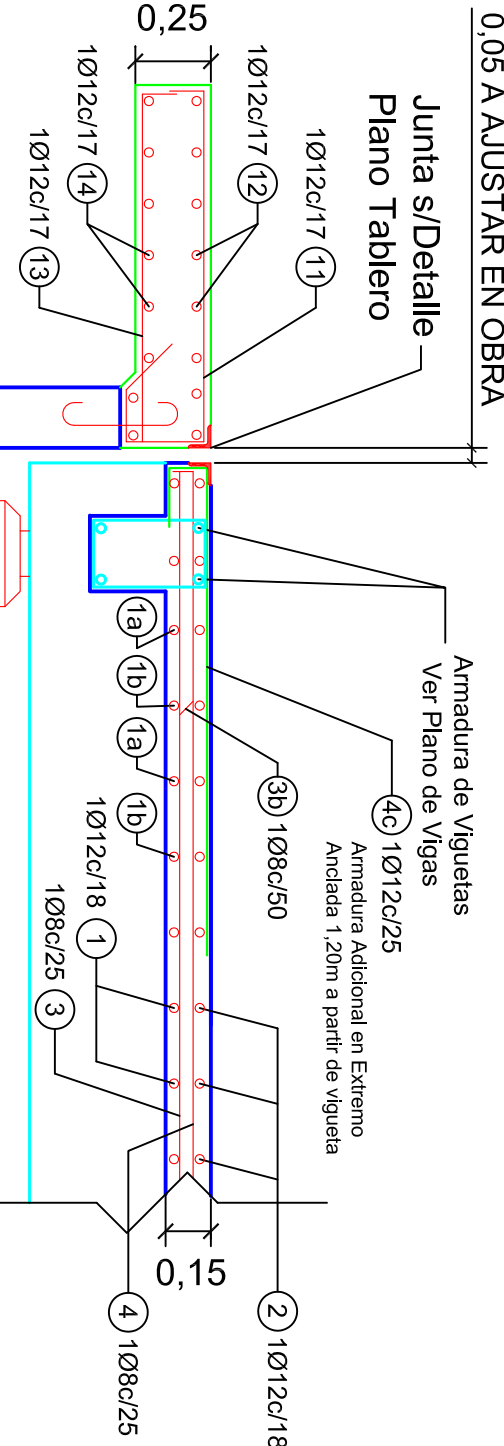

Cerrar hueco en cada
extremo de tablero con un
tabique de 0.25 de espesor y
armada de la siguiente
manera:

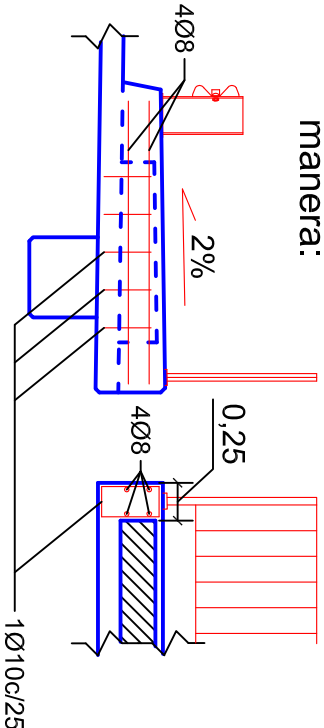

DETALLE JUNTA
ESCALA 1:5

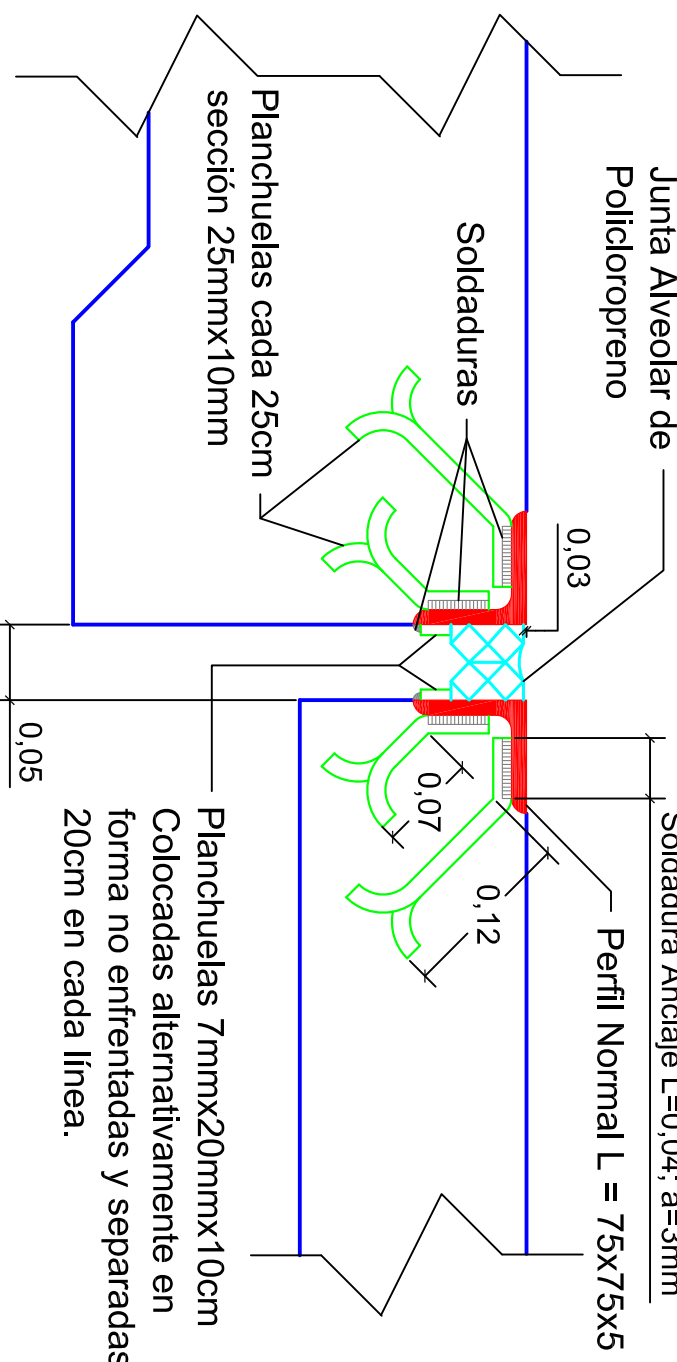

PLANILLA DE DOBLADO DE ARMADURAS DE TABLERO RECTO
DE 12.25m Y VEREDAS

Nº	FORMA Y DIMENSIONES	Ø (mm)	SEP (mm)	L.C. (cm)	CANTIDAD (m)	L.T. (kg)
1		12	36	1134	35	396.90
2		12	36	313	34 x 5 = 170	473.57
3		12	18	1174	69	810.06
PESO TOTAL DE ACERO MERMADO AON 420/50 PARA EL TABLERO RECTO Y VERNOS DE 12,25cm						
2836.20						