


CALLE HIPOLITO YRIGOYEN

GRAL LAGOS

CALLE TUCUMÁN

CORDOBA

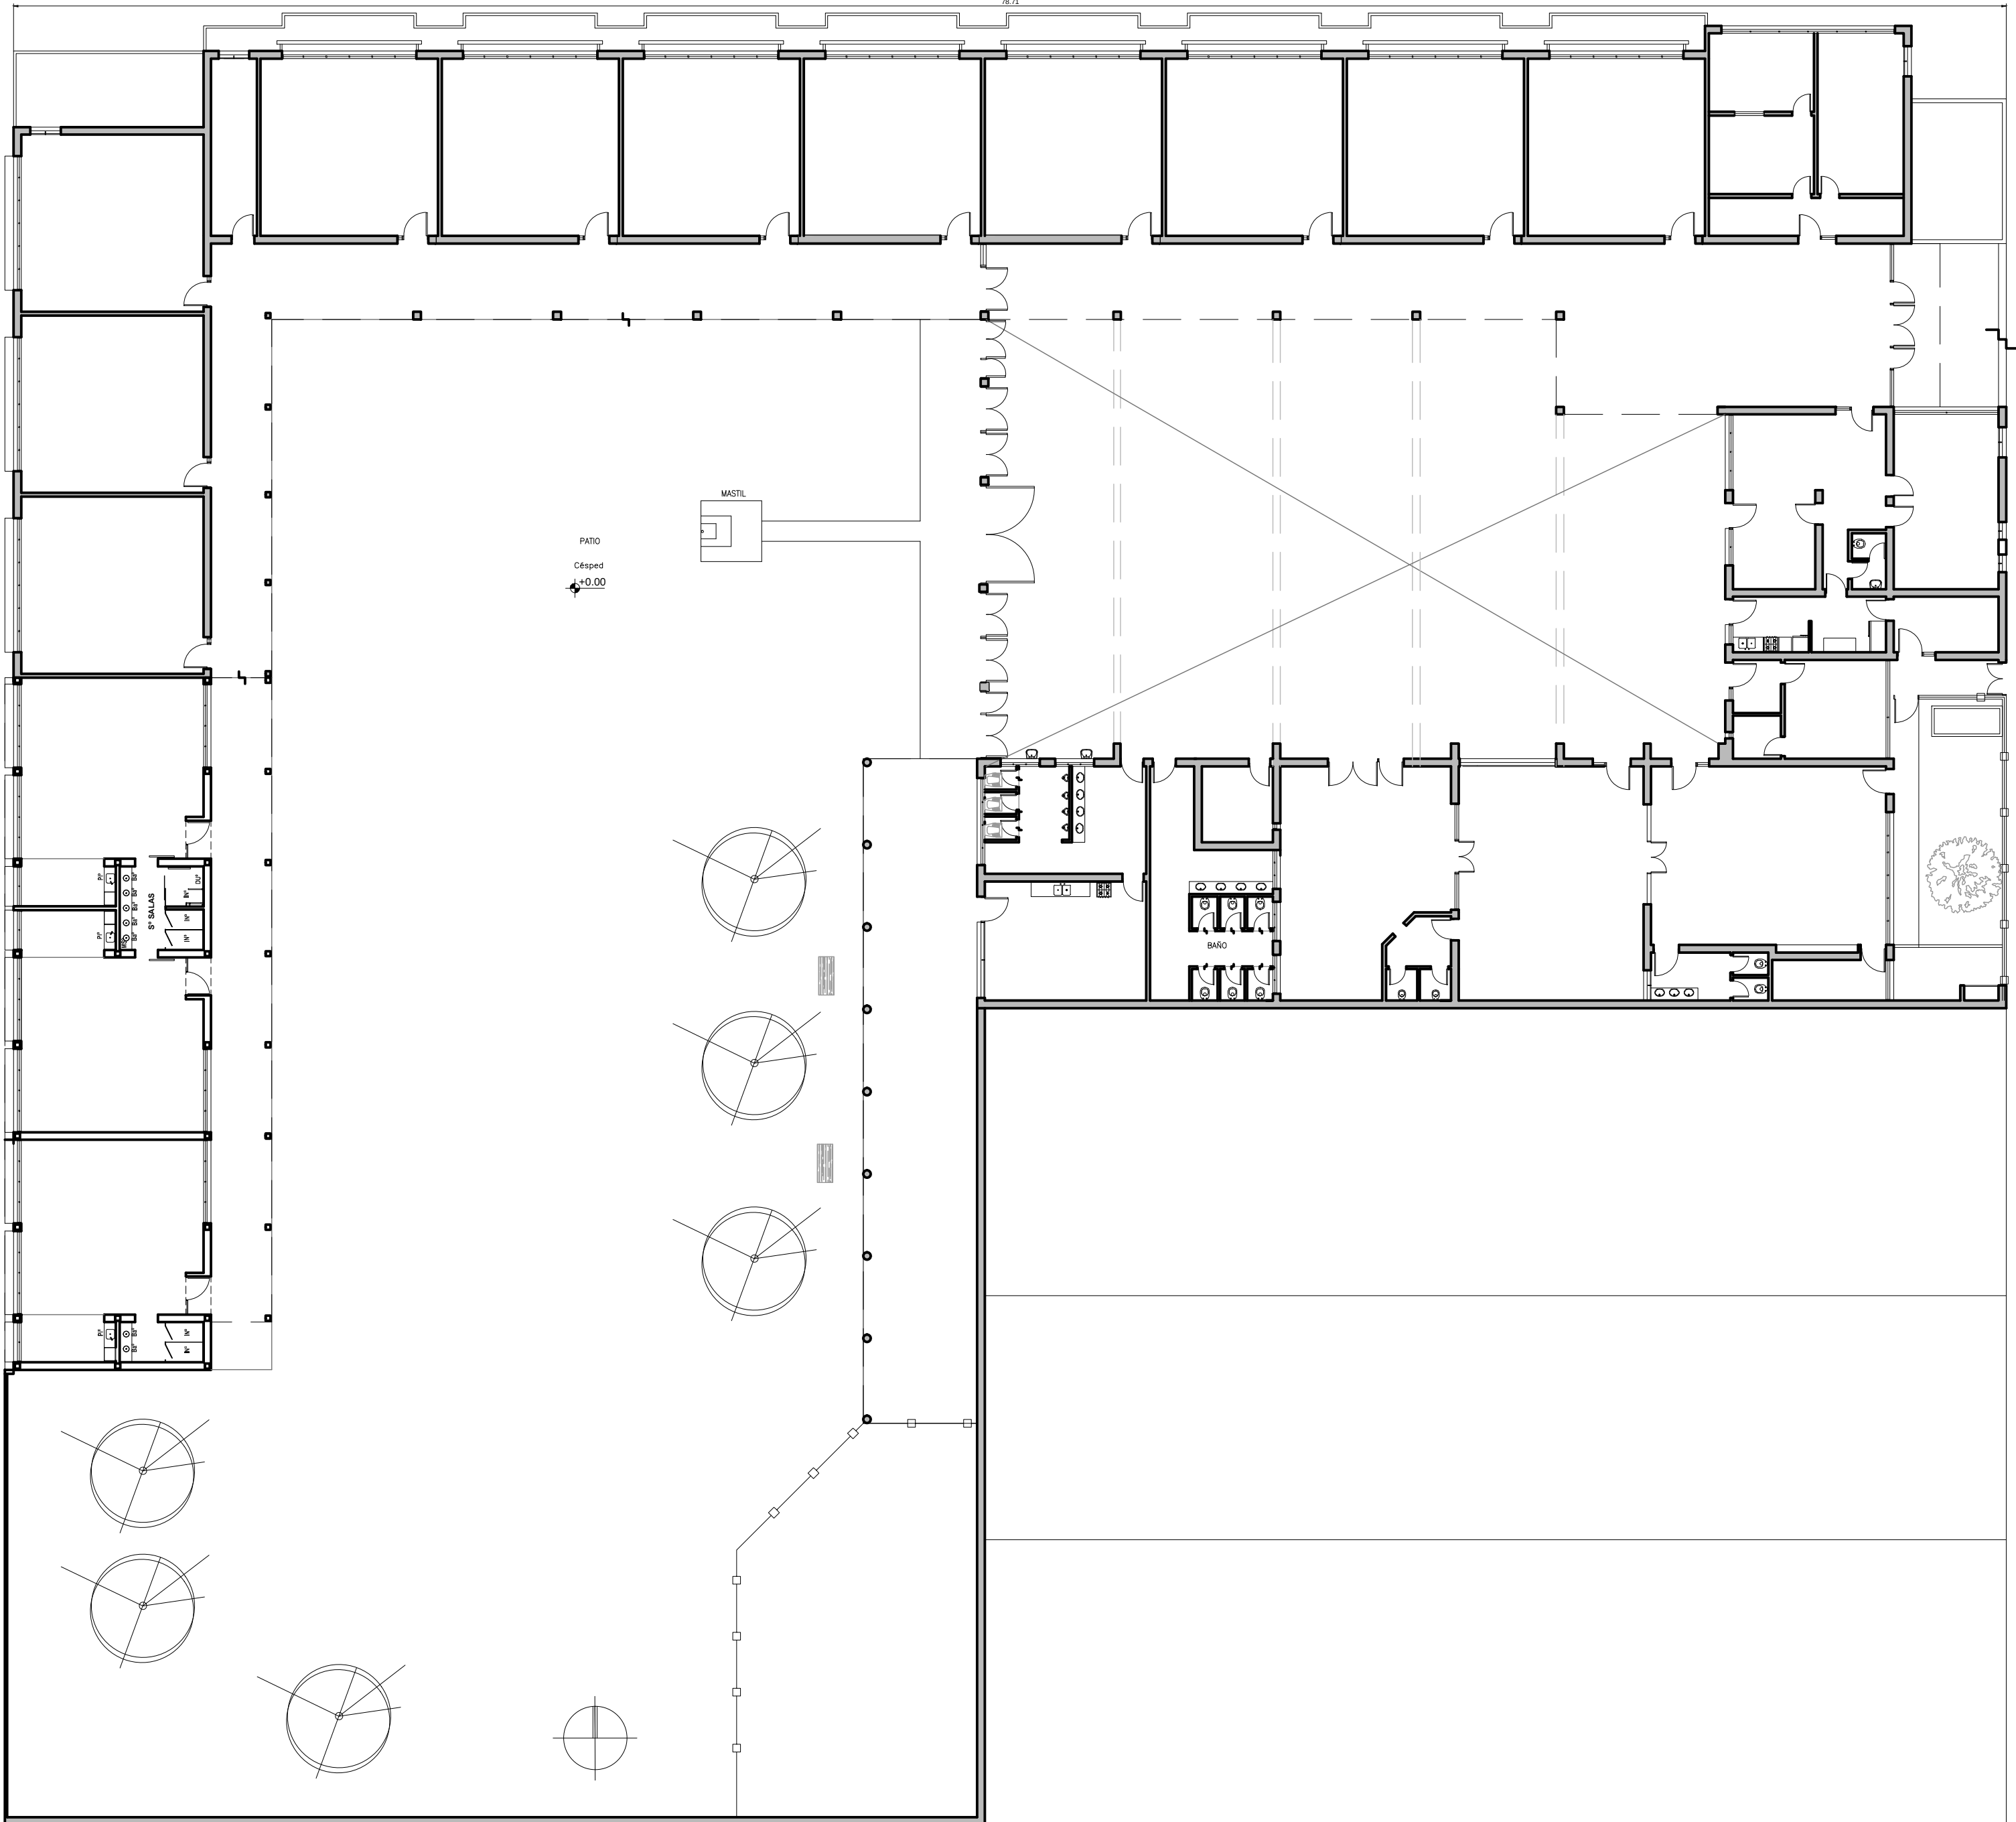

- REFERENCIAS
- MUROS A CONSTRUIR
 - MUROS EXISTENTES

NOTA:
Todas las medidas se verificaran en obra.
En el caso de las cotas de nivel, las alturas indicadas son teóricas y referidas al edificio existente; por lo tanto, las cotas de nivel definitivas se consensuarán con la Inspección de Obra y surgirán de verificar los niveles existentes de veredas, a fin de garantizar el perfecto escurrimiento de las aguas.

REFACCIONES:
Toda construcción existente afectada por la realización de tareas devenidas del presente proyecto, deberá repararse totalmente y llevarse a su estado original sin excepción, corriendo a cargo de la contratista los costos de dichos trabajos.


IMPORTANTE:
LA PREMISA ES PRESERVAR LA MAYOR CANTIDAD DE ESPECIES ARBÓREAS EXISTENTES, ADMITIÉNDOSE EL RETIRO DE AQUELLAS QUE DE MODO INEQUÍVOCO AFECTEN LA IMPLANTACIÓN CORRECTA DEL PROYECTO

AMPLIACION DEL EDIFICIO

OBRA JARDIN Nº 144
"JUAN LARREA"

CUE 8202683
CUJ 8202670

LOCALIZACION
TUCUMÁN Nº 491
GENERAL LAGOS - ROSARIO

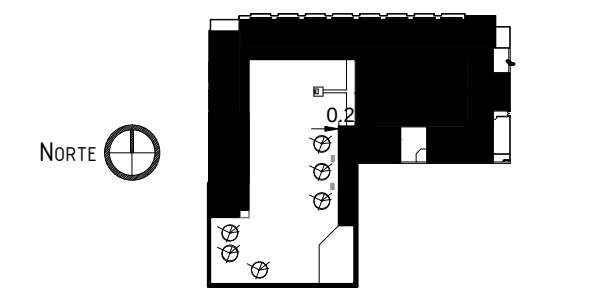

NOMBRE PLANTA DE UBICACION

PLANO Nº **A0**

RESPONSABLE
Arq. Jorge Michelini

ARCHIVO

ESCALA 1:200

FECHA

FONDO ROTATORIO PROGRAMA 46
FORTALECIMIENTO EDILICIO
DE JARDINES INFANTES
Dirección General de Programas
y Proyectos de Arquitectura.

