

OBRA: **VIVIENDA COMPACTA - VC**  
**2 Dormitorios**

PLANO: **ARQUITECTURA**

Marzo 2021


ESCALA: 1:50

OBS:

**PROVINCIA DE SANTA FE**

A

01

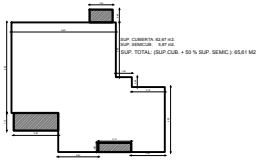


Nota:  
En caso de utilizar mampostería de ladrillos comunes, las paredes exteriores tendrán un espesor de 30 cm. al igual que la medianera, manteniéndose la superficie interna neta.

● EV 1: encadenado vertical con ladrillos cerámicos tipo "cuellobroques" de 18x19x33 cm. ó c/ tablas p/ encorlar armado 3 Ø 8 mm. estr. Ø 4,2 mm. c/ 30 cm.

● EV 2: encadenado vertical con ladrillos cerámicos tipo "cuellobroques" de 12x19x33 cm. ó c/ tablas p/ encorlar armado 3 Ø 8 mm. estr. Ø 4,2 mm. c/ 30 cm.

● CE 1: Estructural cuadrado 15x15 cm separado vertical entre aberturas



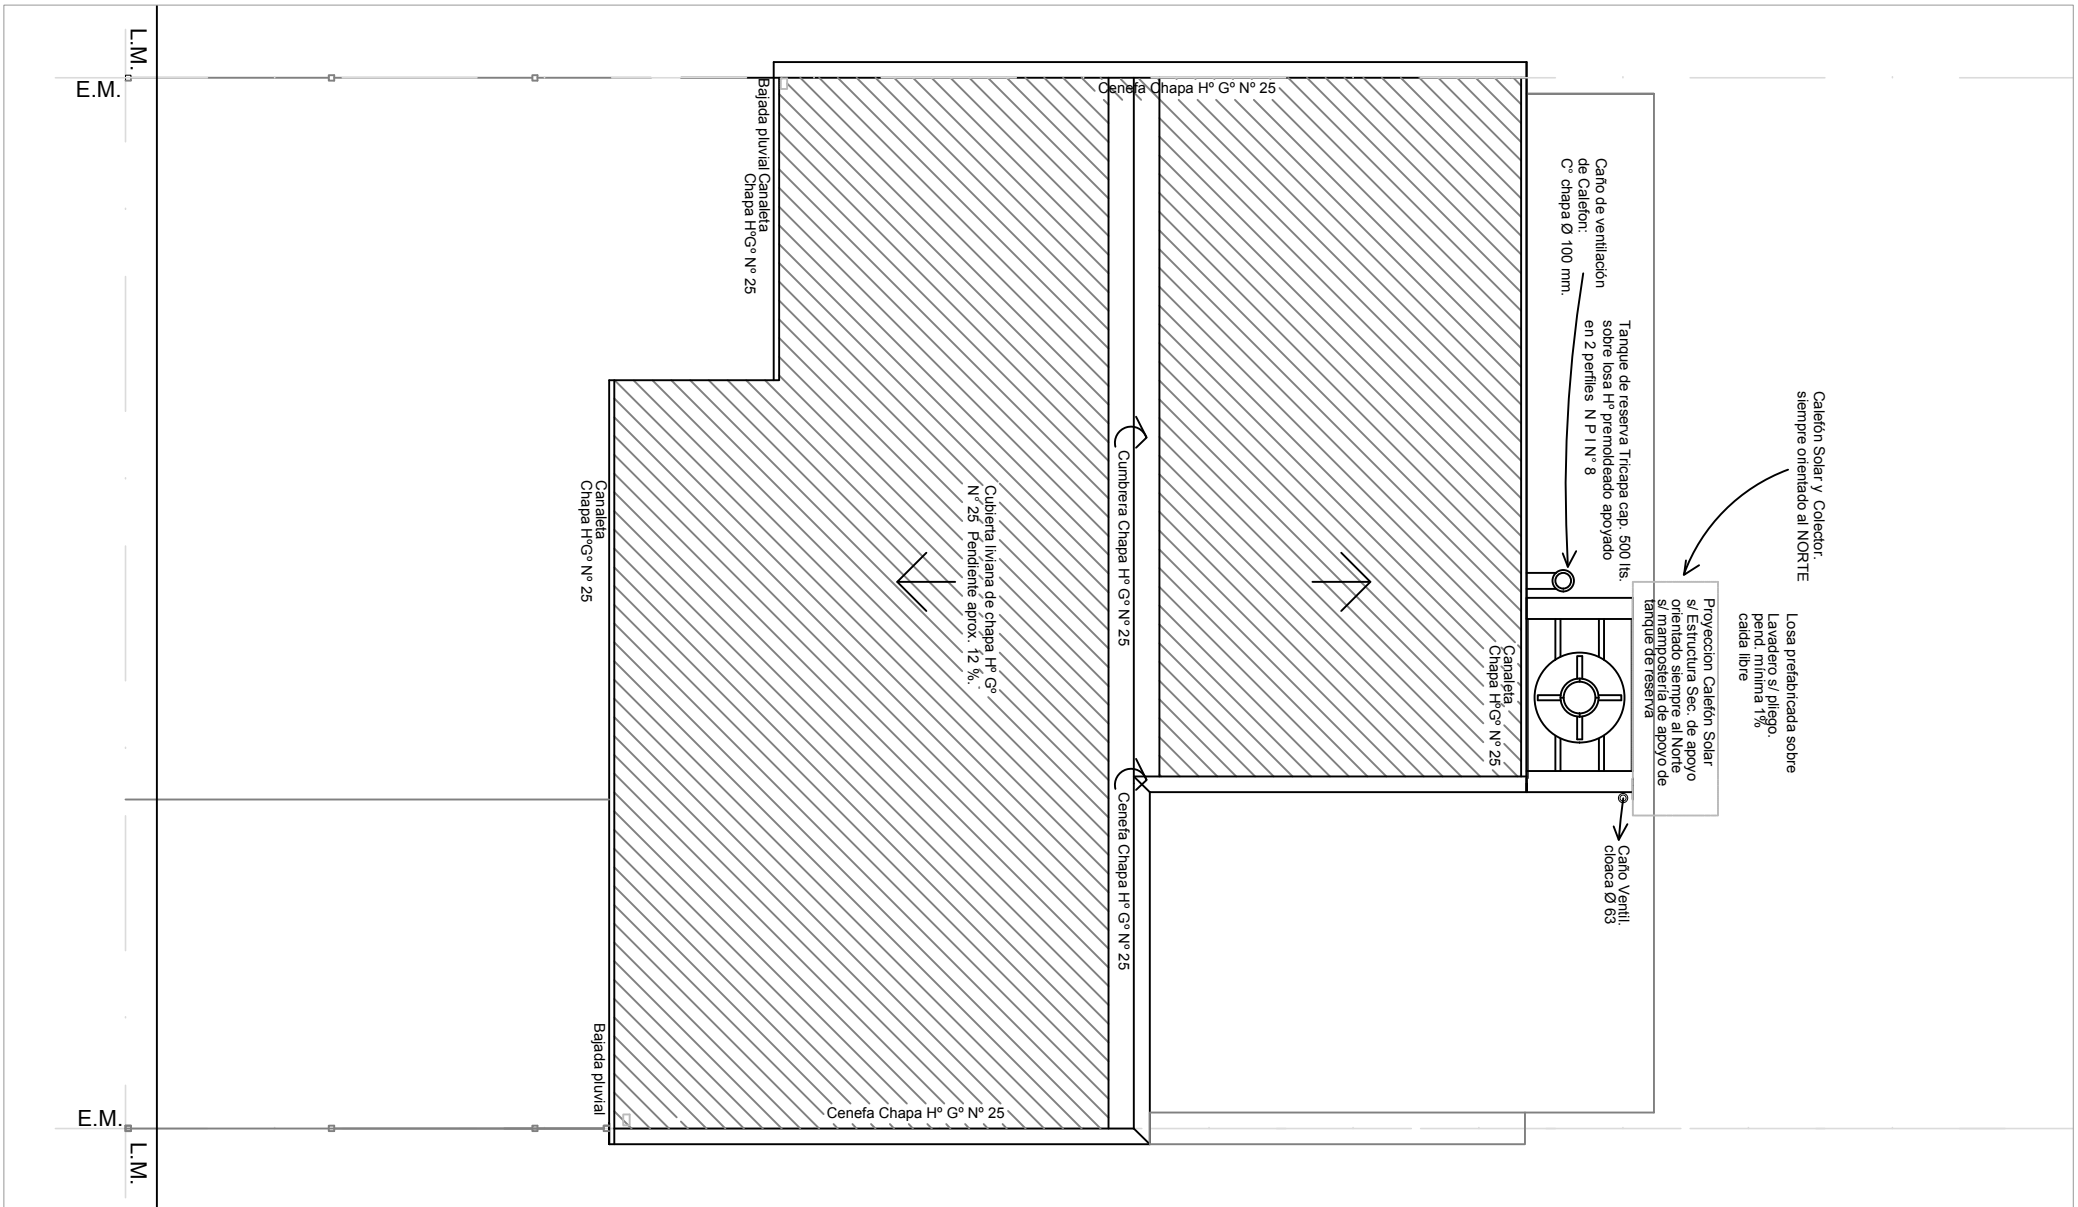

**DIRECCIÓN PROVINCIAL DE VIVIENDA Y URBANISMO**  
50 años  
construyendo hogares,  
concretando sueños.

OBRA: **VIVIENDA COMPACTA - VC**  
**2 Dormitorios**

PLANO: **ARQUITECTURA**

PLANTA DE TECHOS


Marzo 2021

ESCALA: 1:50

OBS:


**A**

**03**

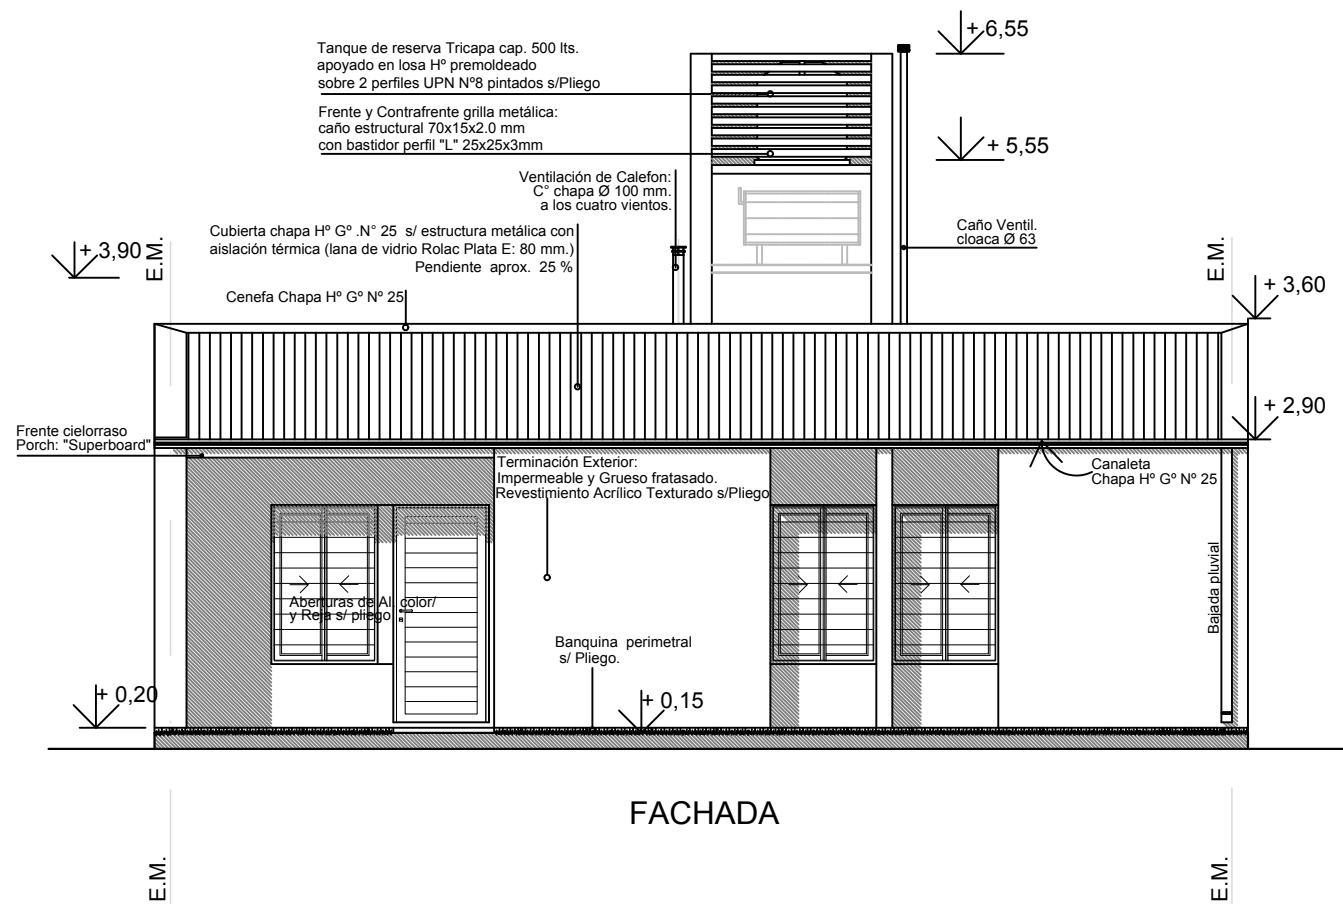


FACHADA


	OBRA: VIVIENDA COMPACTA - VC 2 Dormitorios		
	PLANO: ARQUITECTURA		VISTA
	Marzo 2021	ESCALA 1:50	OBS:
			A 04

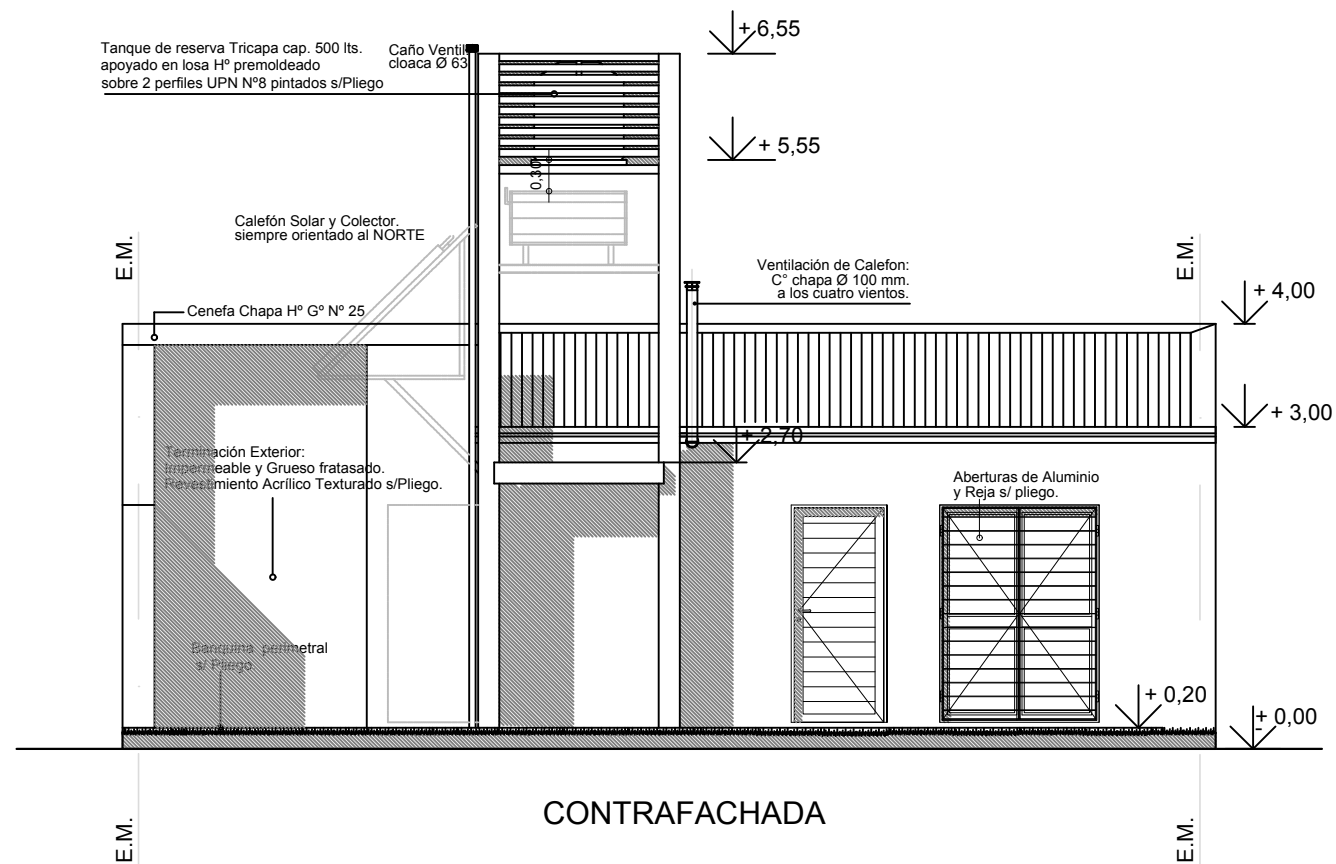

	OBRA: VIVIENDA COMPACTA - VC 2 Dormitorios		
	PLANO: ARQUITECTURA		CONTRAFACHADA
	Marzo 2021	ESCALA 1:50	OBS:
			A 05

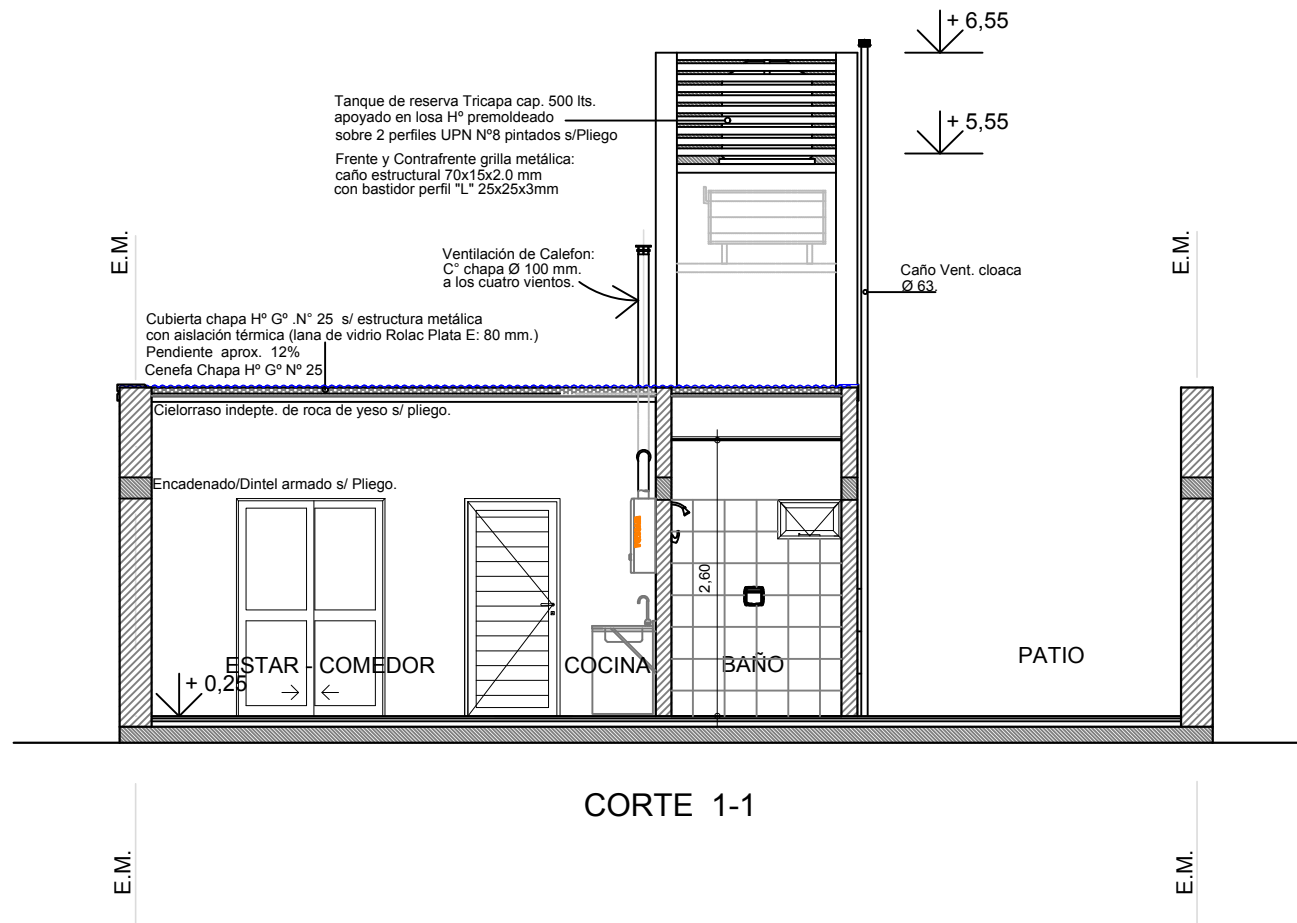


	OBRA: VIVIENDA COMPACTA - VC 2 Dormitorios		
	PLANO: ARQUITECTURA		CORTE
	Marzo 2021	ESCALA 1:50	OBS:
			A 06

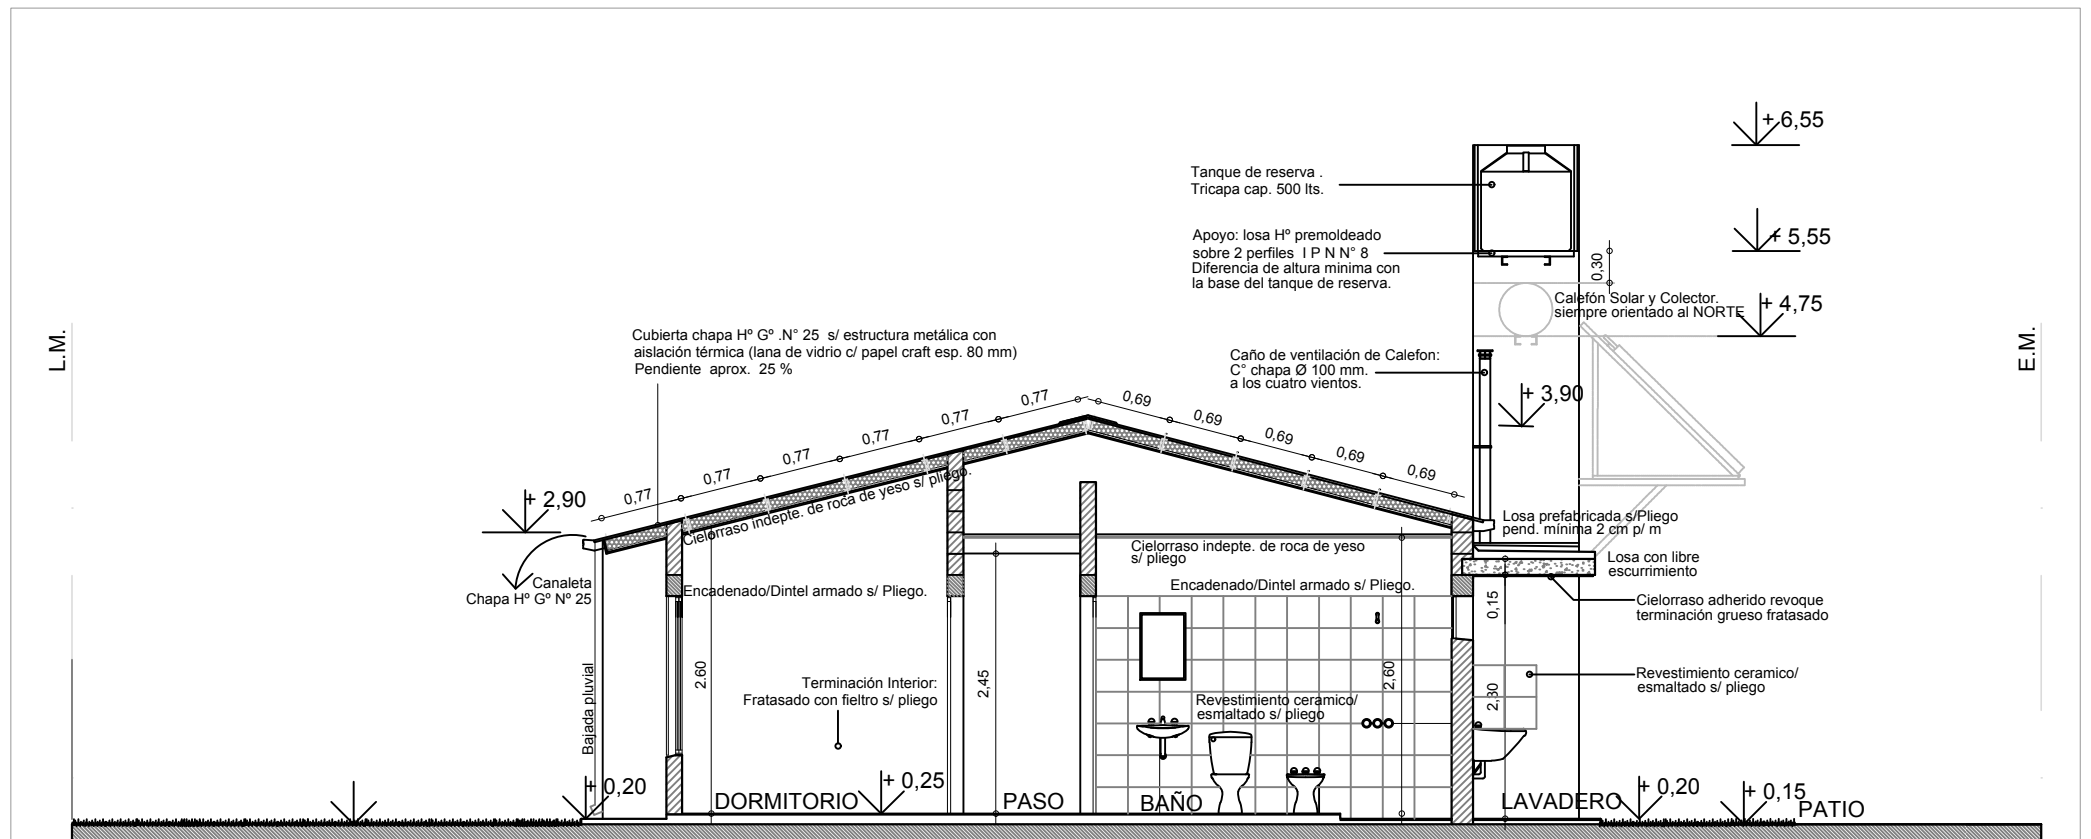

CORTE 2-2


	OBRA: VIVIENDA COMPACTA - VC		
	2 Dormitorios		
	PLANO: ARQUITECTURA		CORTE
	Marzo 2021	ESCALA 1:50	OBS:
			A 07

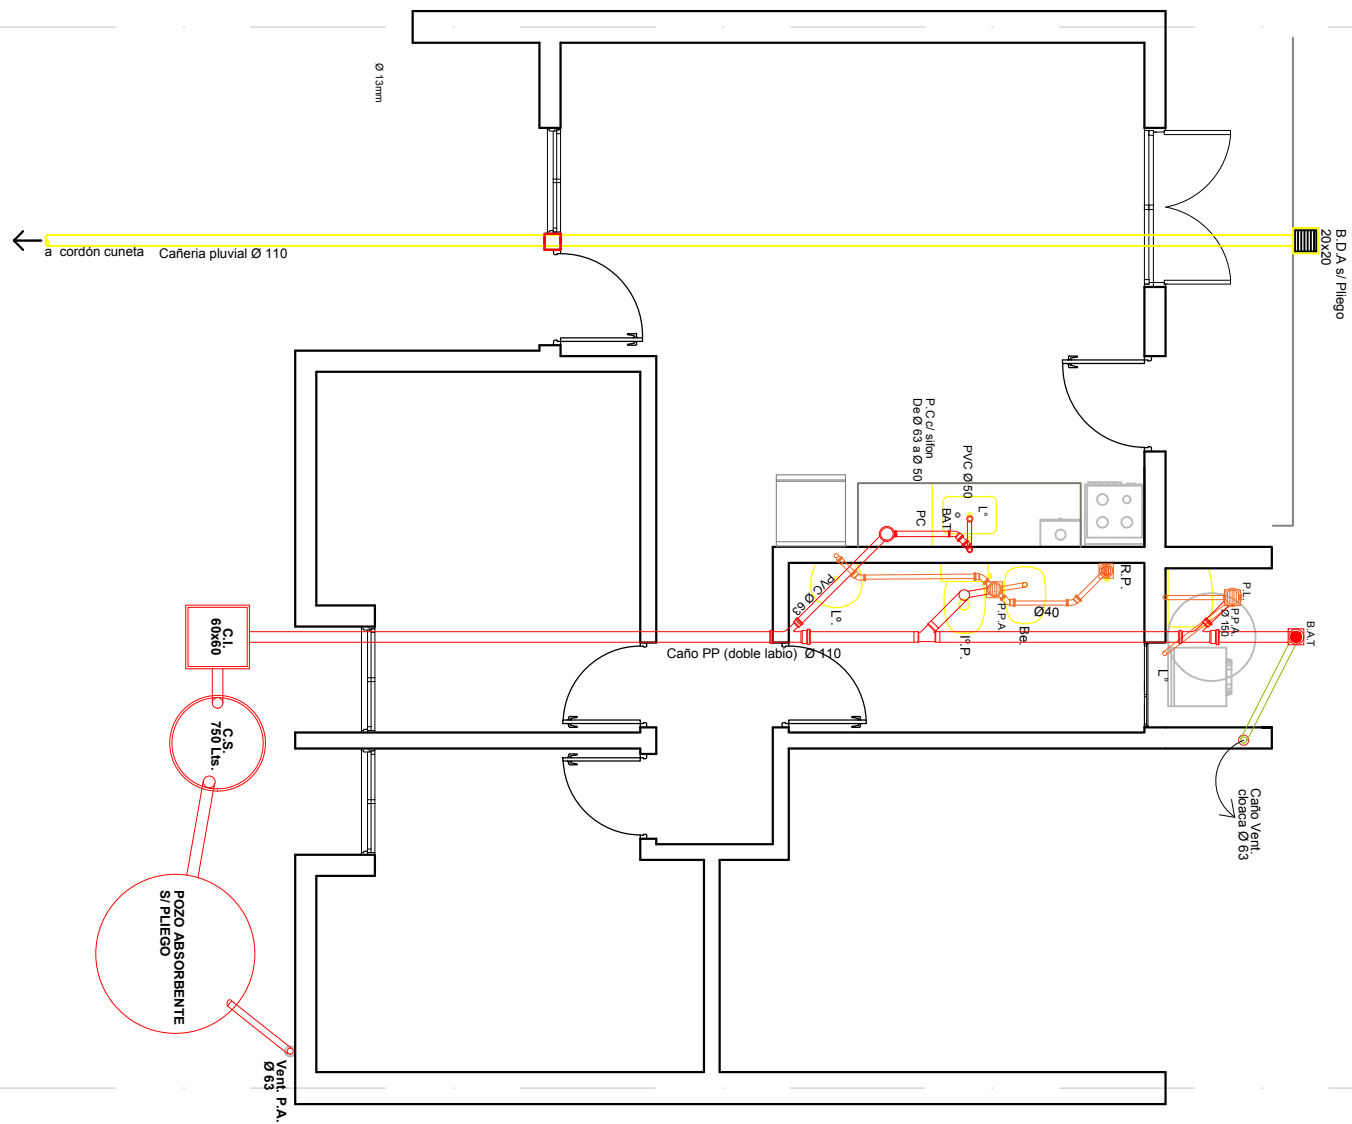


		OBRA: VIVIENDA COMPACTA - VC 2 Dormitorios	
PLANO: ARQUITECTURA		INSTALACION PLUVIAL Y CLOACAL	
Marzo 2021	ESCALA 1:50	OBS:	
		A	08




**ALTERNATIVA DIRECTA:**  
 AGUA FRIA: Alimentación directa de Red distribuidora  
 En proyeción: Tanque de Reserva Tricapa, Capacidad 500 lts.  
 Calefón Solar s/ Pilego - Capacidad 180 lts.  
 ① Alimentación a Tanque Reserva Ø 1/2" (Cable para agua caliente).  
 ② Bajada de calefón solar al Termotanque Ø 3/4" (Cable para agua caliente).  
 ③ Llaves de paso de bypass calefón solar - calefón.  
 Carterías de agua fría y caliente:  
 Caño de Polipropileno s/plegado APROBADO

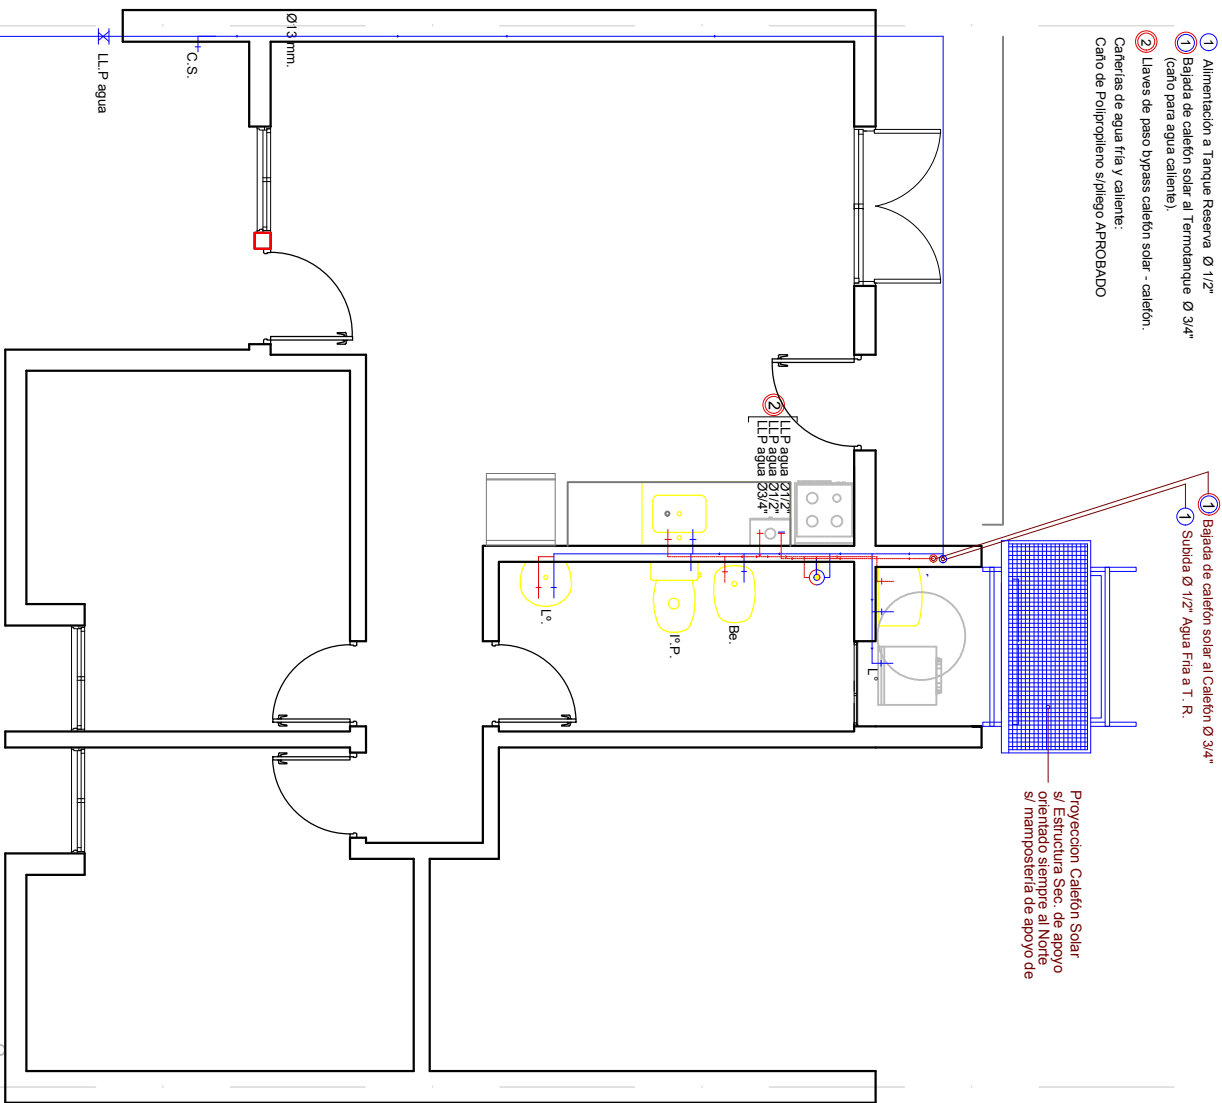

		OBRA: <b>VIVIENDA COMPACTA - VC</b> 2 Dormitorios	
		PLANO: <b>ARQUITECTURA</b> <span style="float: right;">AGUA FRIA Y CALIENTE</span>	
Marzo 2021		ESCALA 1:50	OBS:
		<div style="font-size: 48pt; font-weight: bold; text-align: center;">A 09</div>	

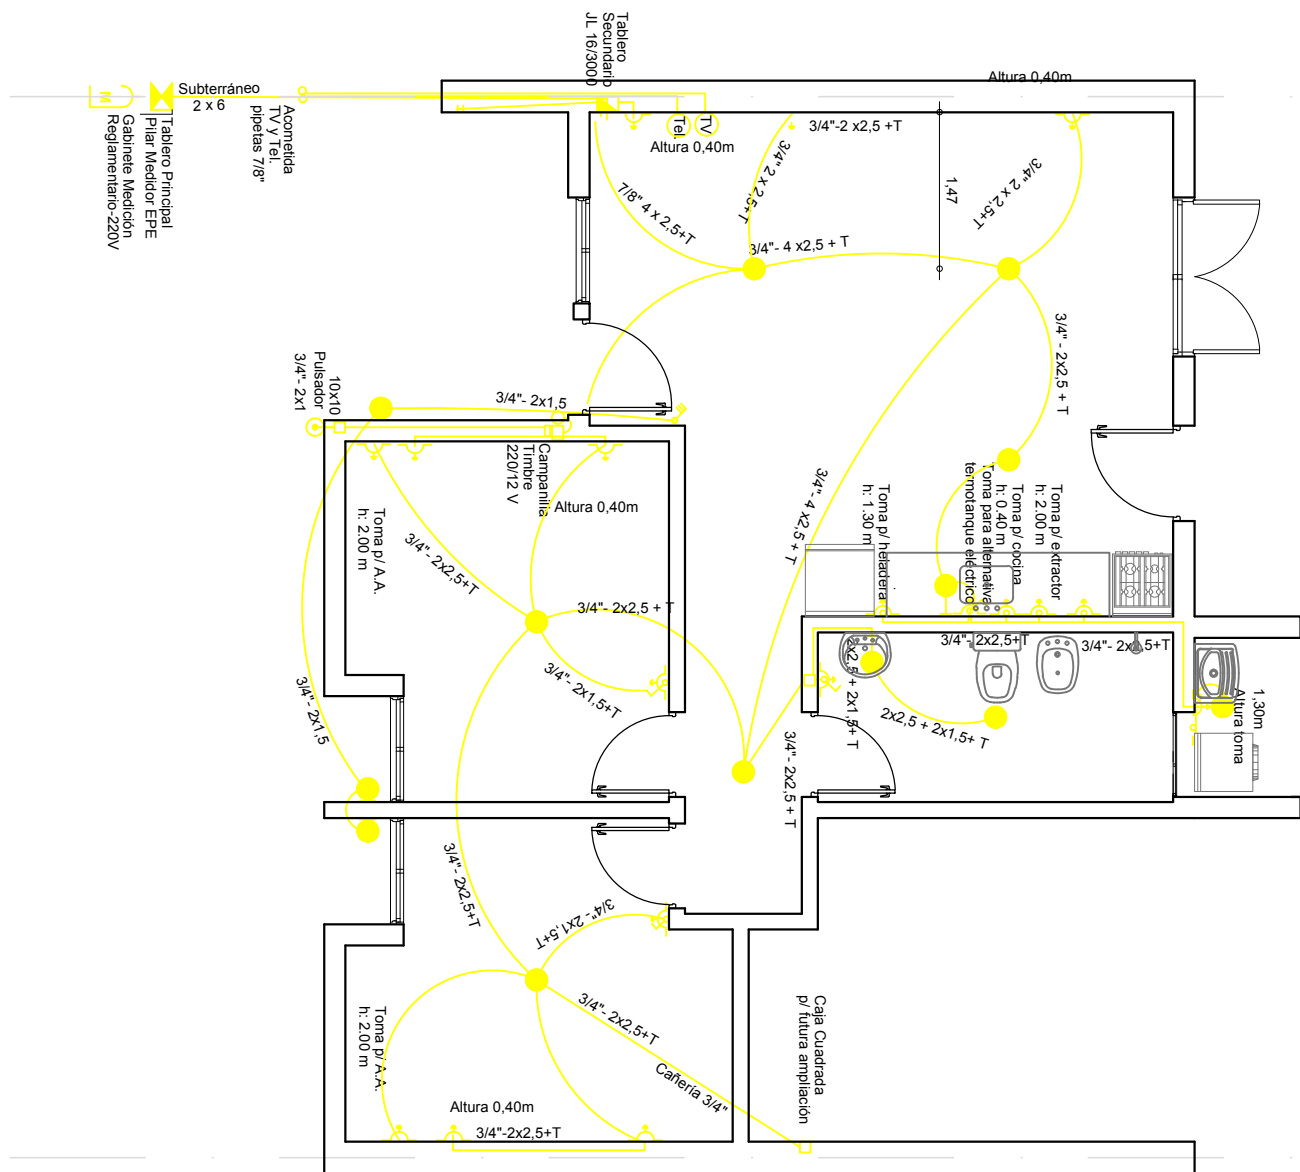

		OBRA: VIVIENDA COMPACTA - VC 2 Dormitorios	
PLANO: ARQUITECTURA		INSTALACION ELECTRICA	
Marzo 2021	ESCALA 1:50	OBS:	
		A	10

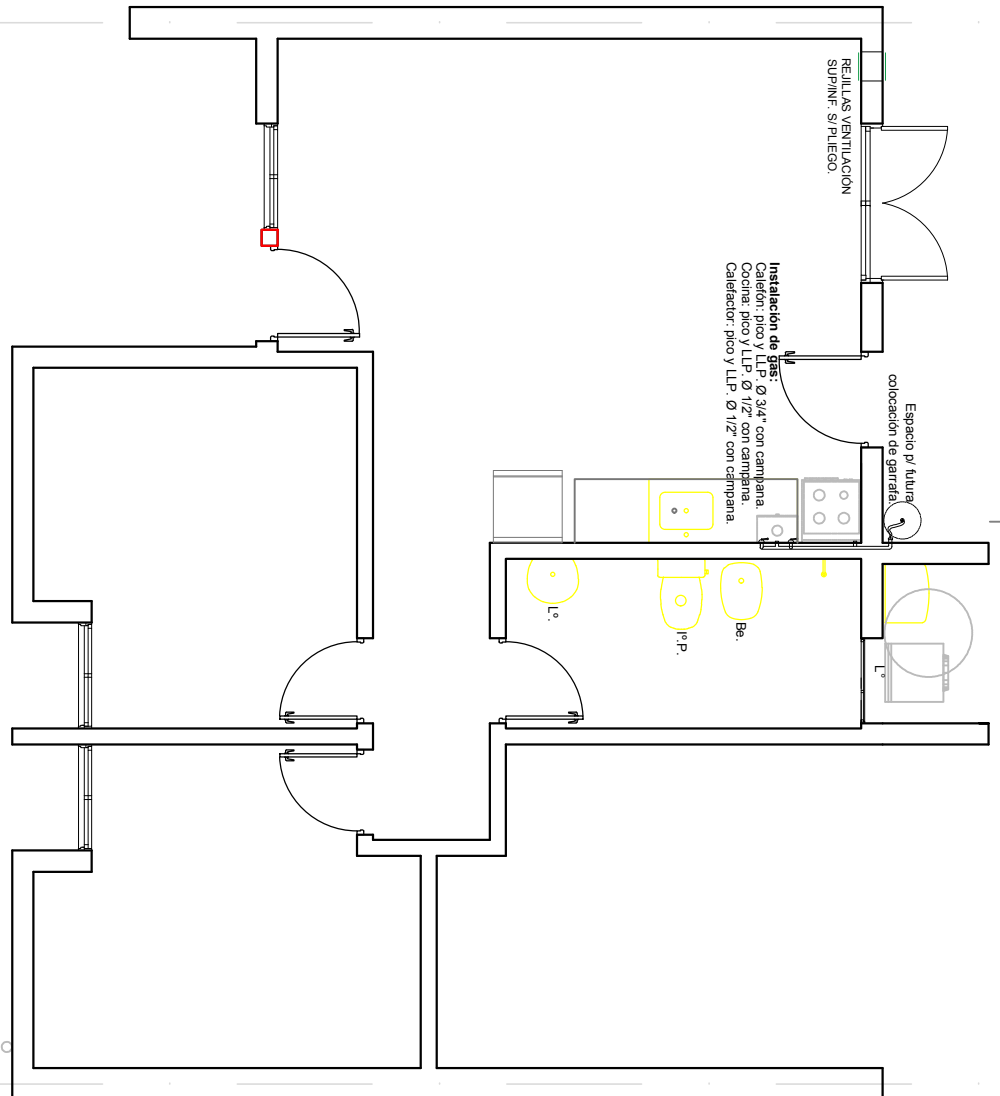

Instalación de gas  
Calentador pisco y L.P. Ø 1/2\"/>

	OBRA: <b>VIVIENDA COMPACTA - VC</b> 2 Dormitorios	
	PLANO: <b>ARQUITECTURA</b> <span style="float: right;">INSTALACION DE GAS</span>	
	Marzo 2021	ESCALA 1:50
		<div style="display: flex; justify-content: space-around; align-items: center;"> <div style="border: 1px solid black; padding: 5px; font-size: 2em;">A</div> <div style="border: 1px solid black; padding: 5px; font-size: 2em;">11</div> </div>

L.M.

E.M.

L.M.

E.M.

L.V.

