
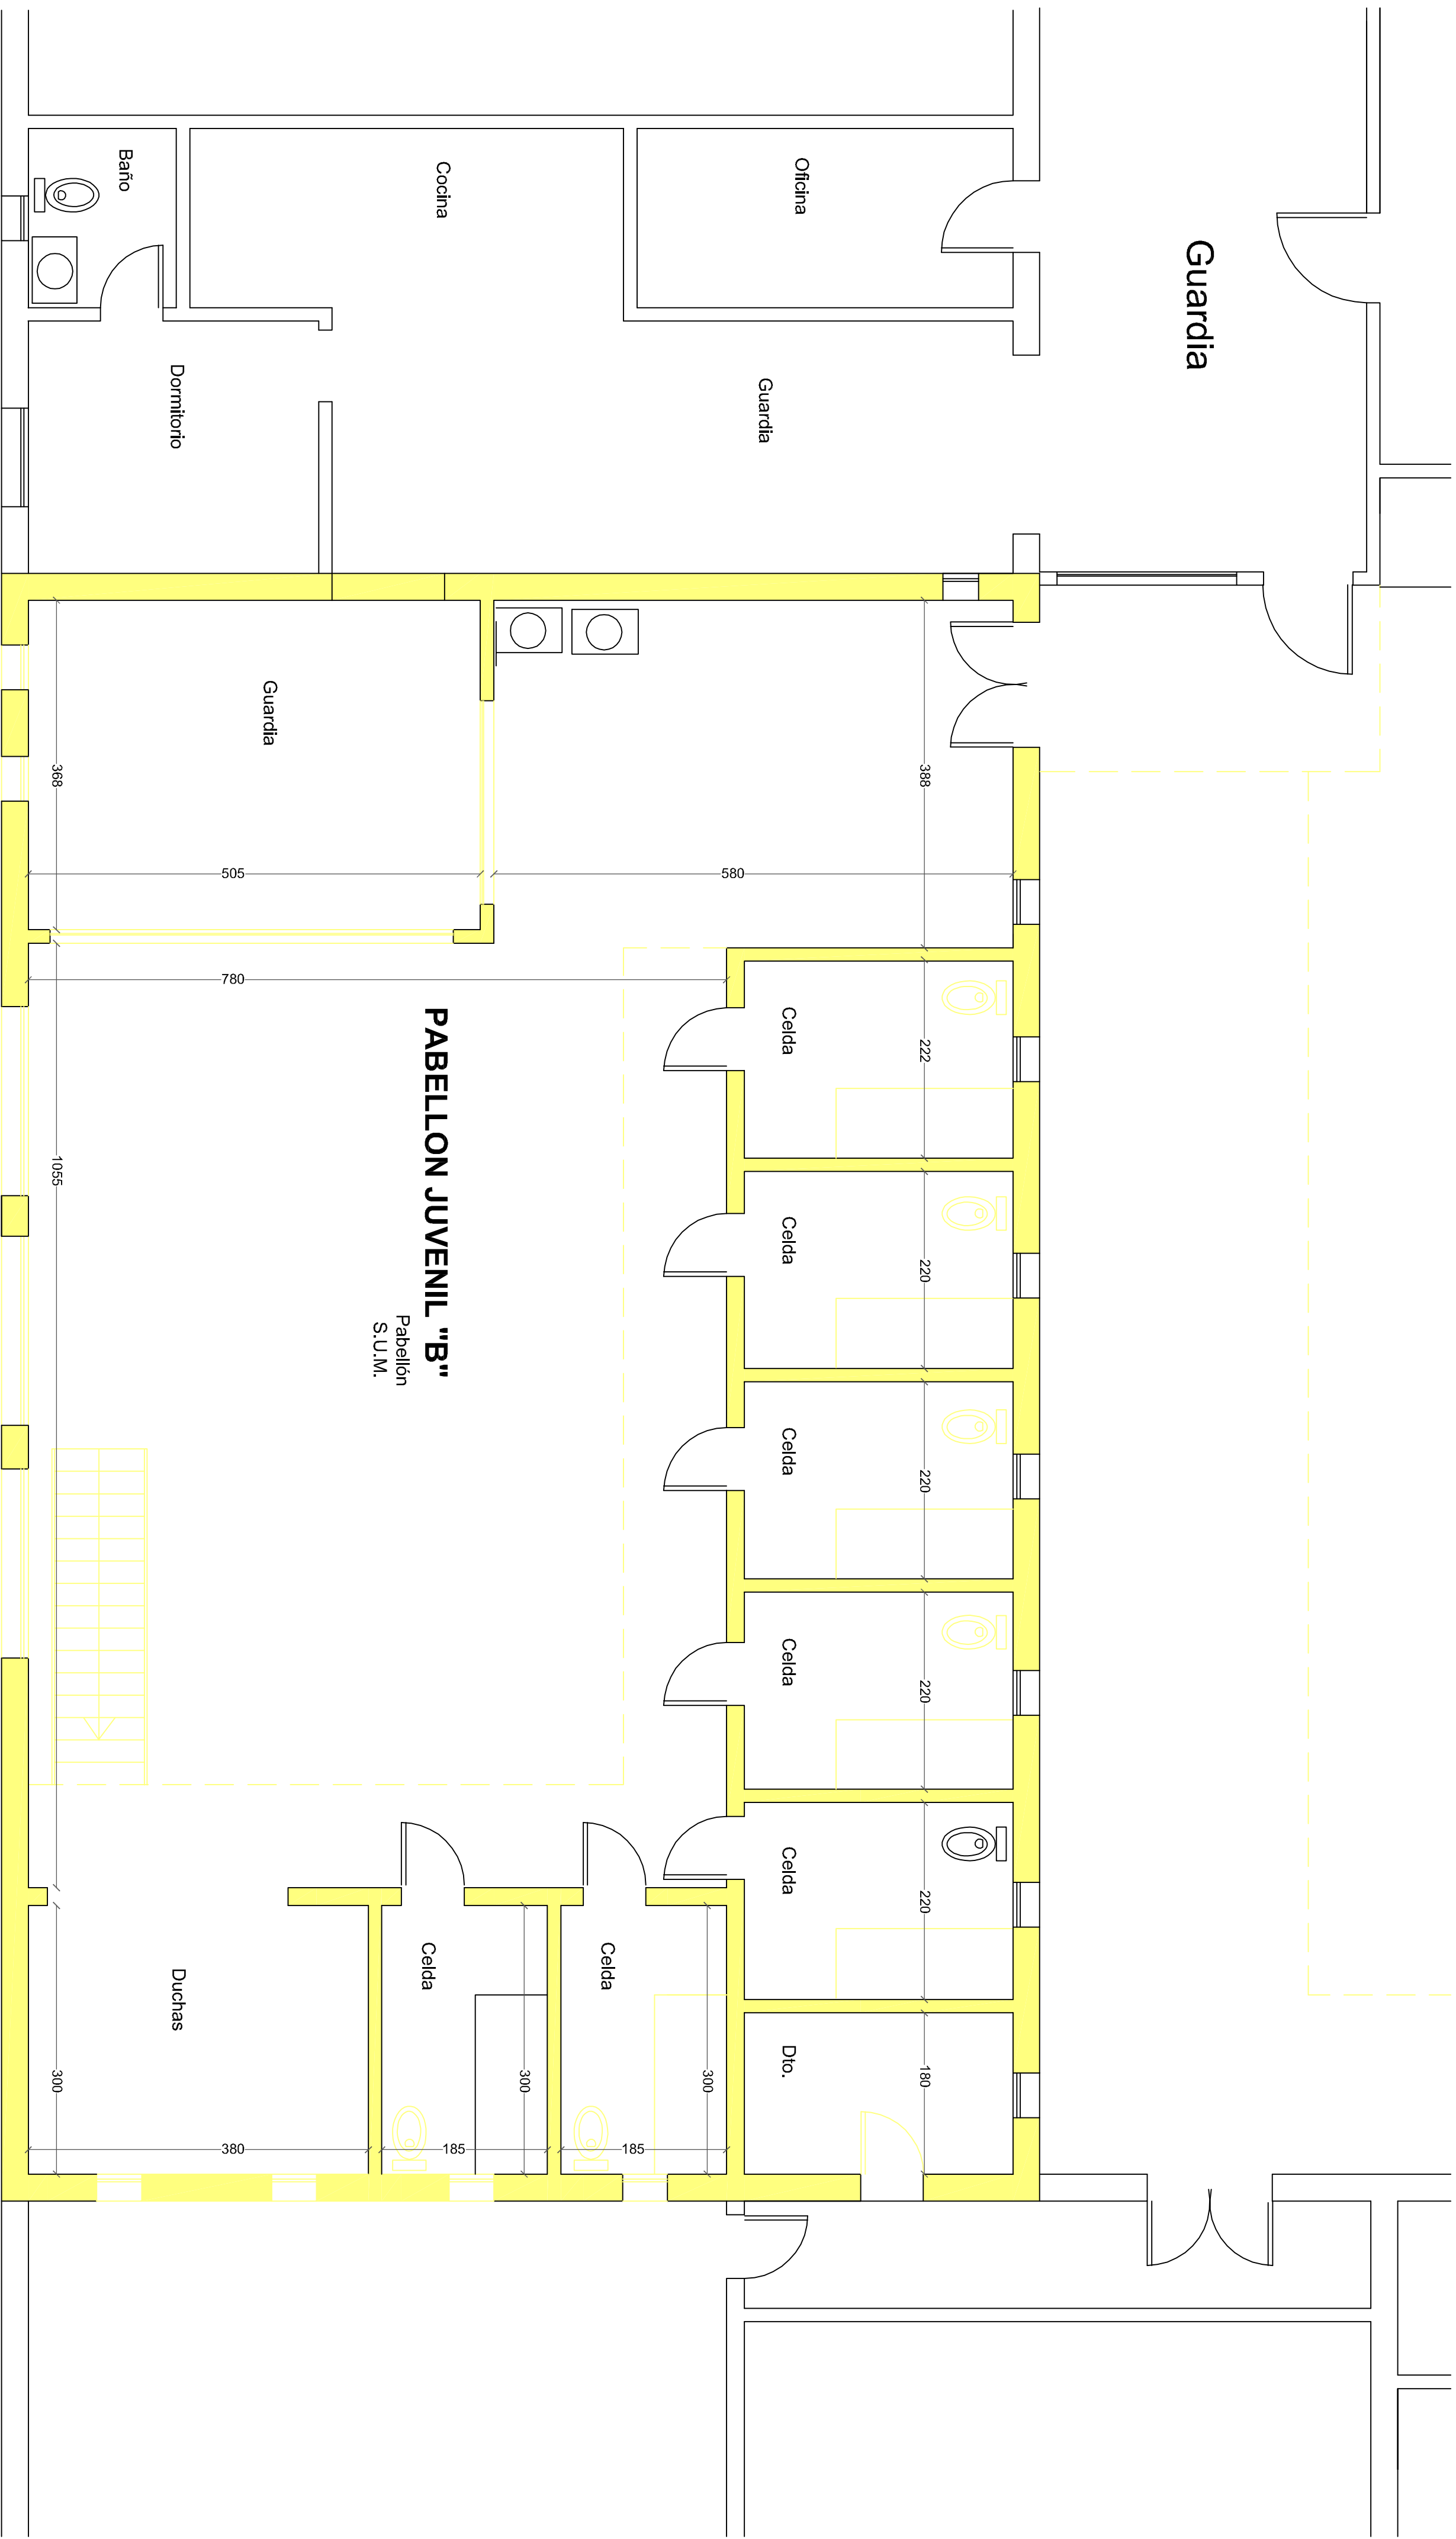


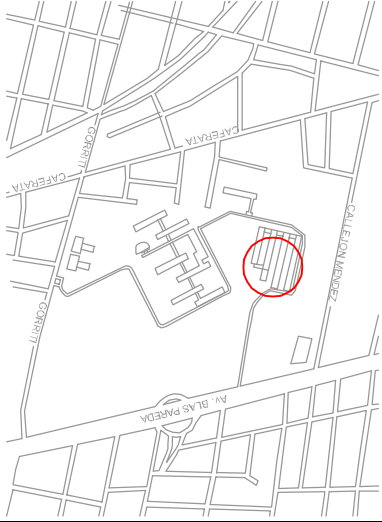

PABELLON JUVENIL "B"
Pabellón
S.U.M.

GOBIERNO DE SANTA FE	
MINISTERIO DE JUSTICIA Y DERECHOS HUMANOS	
COORDINADOR DE PROYECTO	
OBRA: 2º ETAPA EJECUCION Y REMODELACION DE PABELLONES INSTITUTO DE REUPERACION ADOLESCENTE PABELLON JUVENIL LAS FLORES - SANTA FE	
UBICACIÓN : 	
RUBRO: ARQUITECTURA	
PLANO : PABELLON JUVENIL "A" DEMOLICION	
NIVEL: + 0,00	
ESCALA: 1:50	
NOTA: Todos los muestros se marcarán en color.	
PLANO Nº	
Pab.B - 01	