


Tejido antescala h=3.50 m

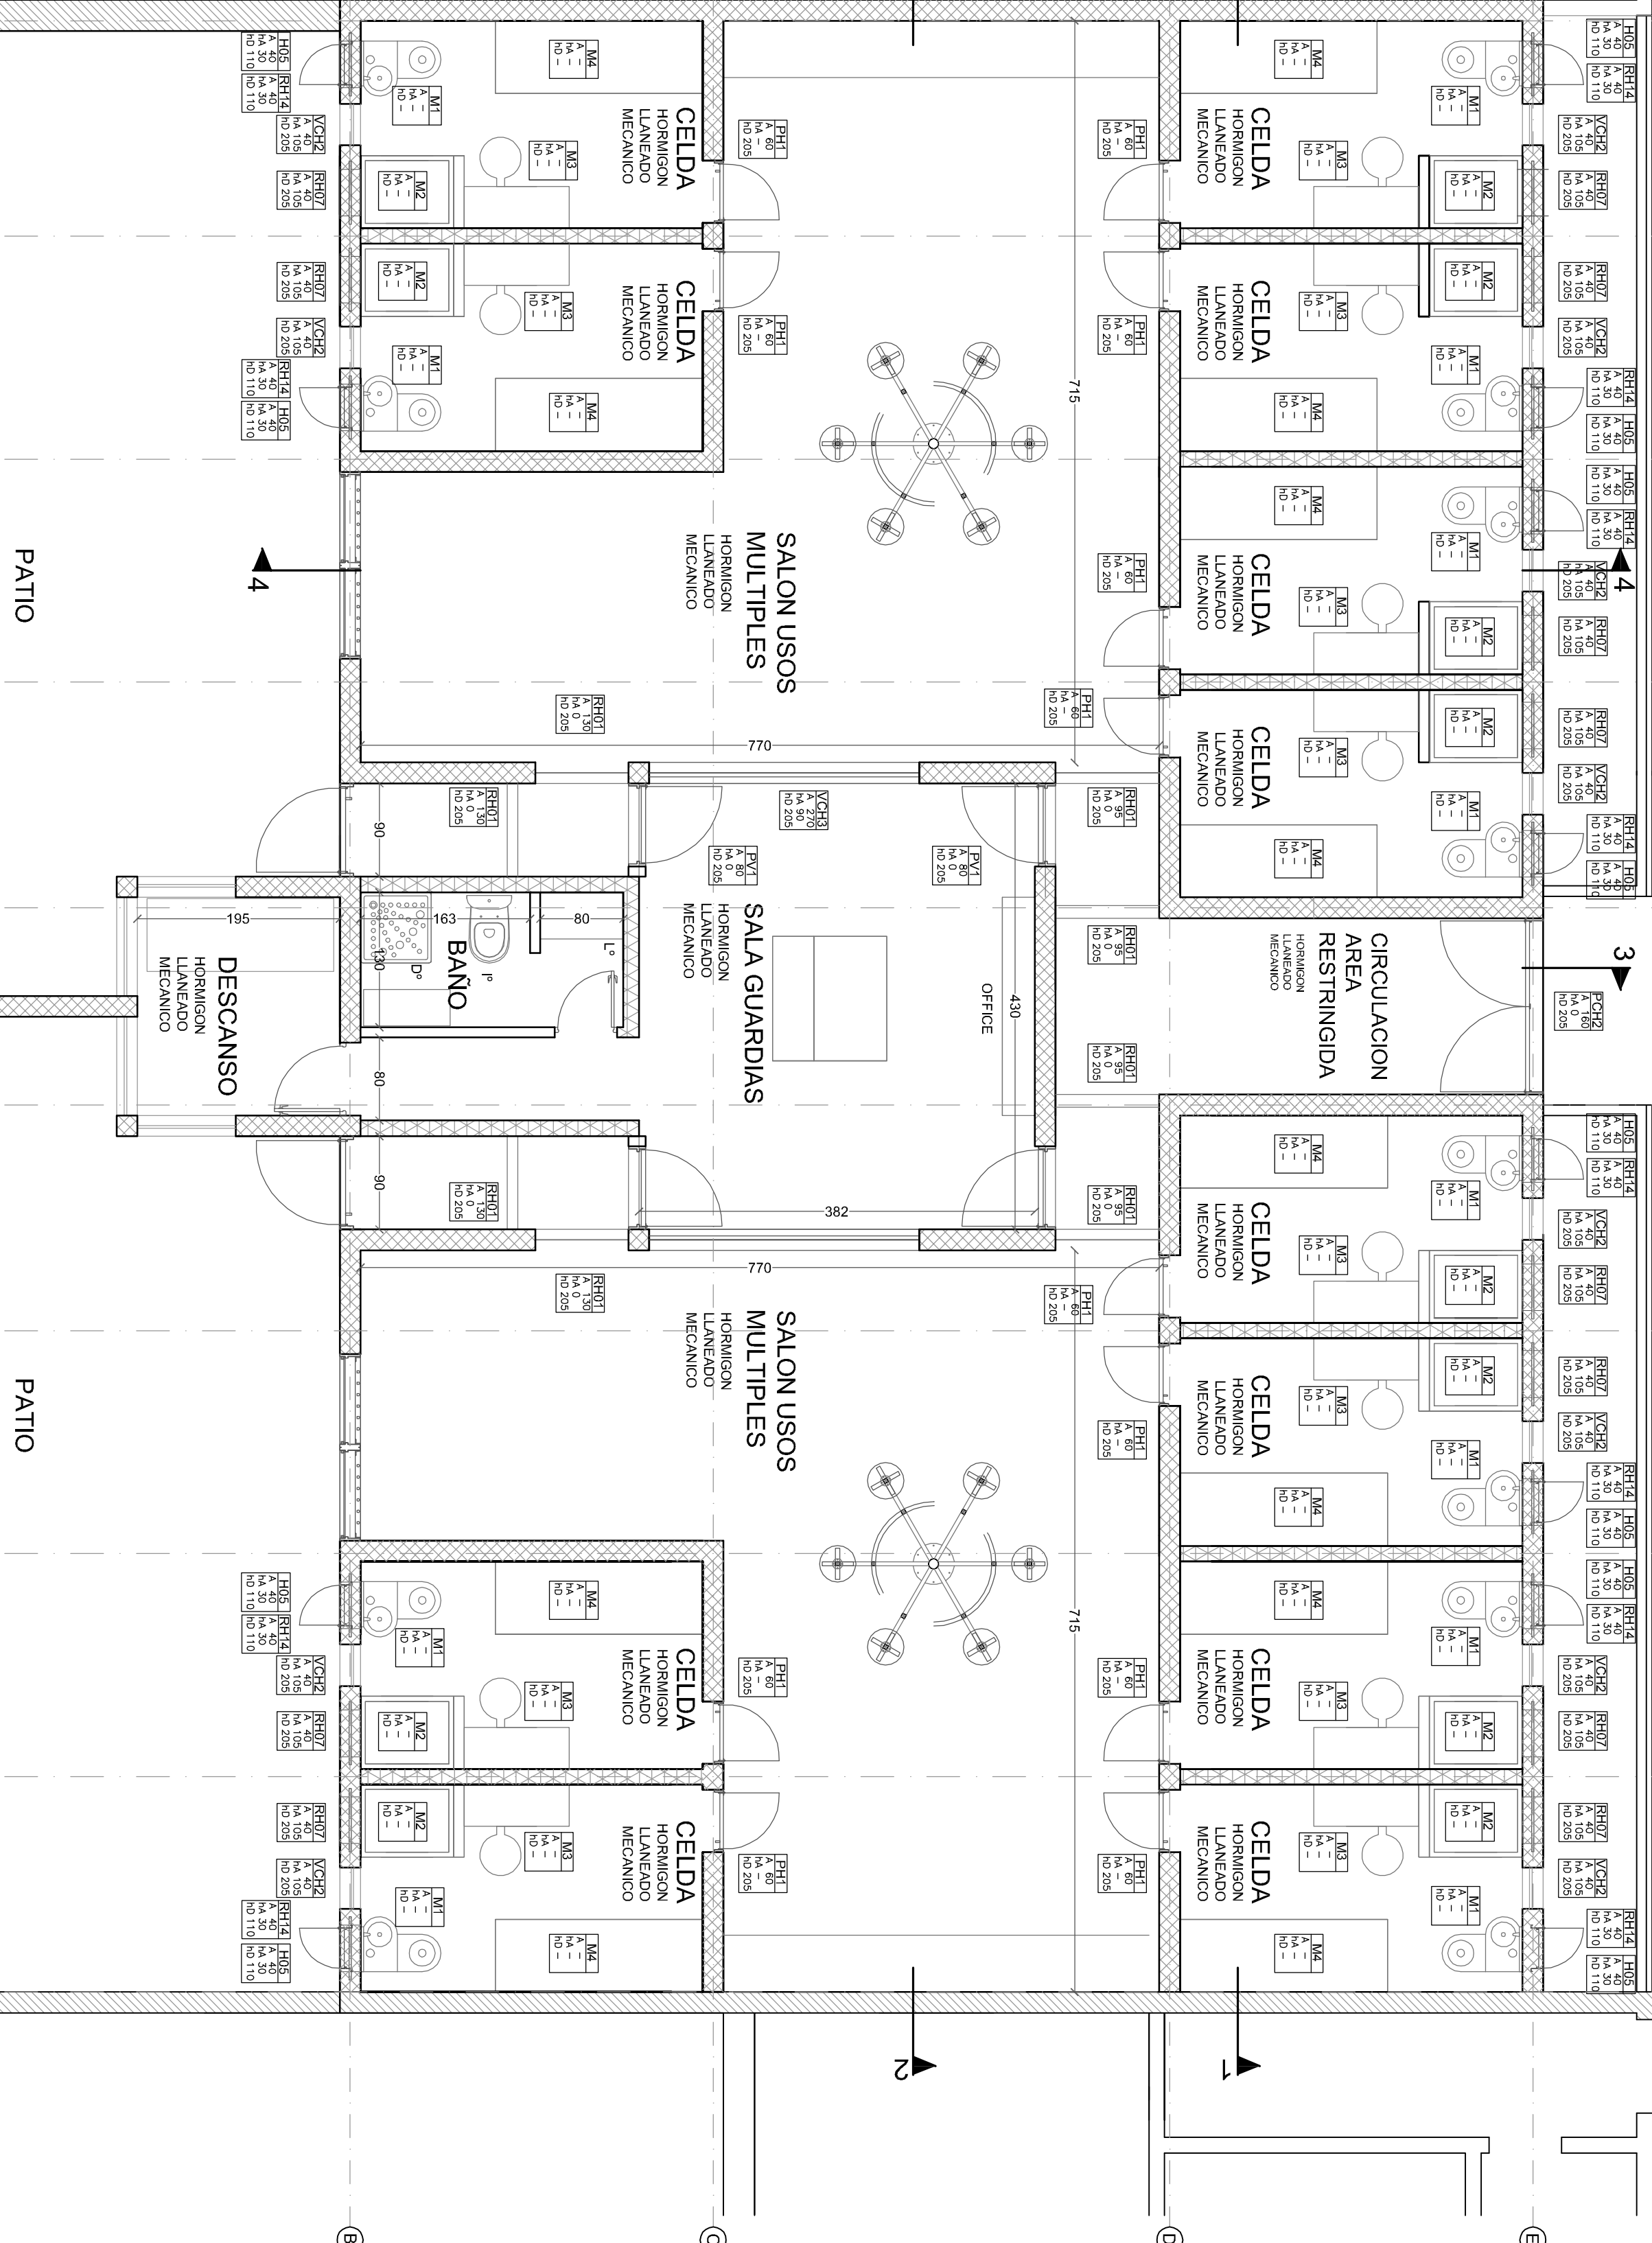

- MAMPOSTERIA BLOQUES CEMENTO 10X19X39
- MAMPOSTERIA BLOQUES CEMENTO 13X19X39
- MAMPOSTERIA BLOQUES CEMENTO 19X19X39
- MAMPOSTERIA EXISTENTE A REPARAR

GOBIERNO DE SANTA FE


MINISTERIO DE JUSTICIA Y DERECHOS HUMANOS

COORDINADOR DE PROYECTO

SANTA FE

OBRA: 2ª ETAPA EJECUCION Y REMODELACION DE PABELLONES INSTITUTO DE REUPERACION ADOLESCENTE PABELLON JUVENIL LAS FLORES - SANTA FE

UBICACIÓN :

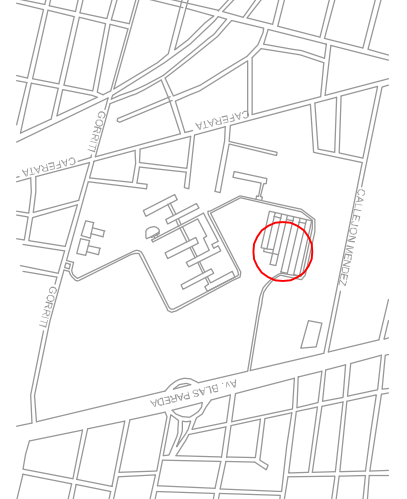

RUBRO: ARQUITECTURA

PLANO : PABELLON JUVENIL "A" PLANTA GENERAL

NIVEL: + 0,00

ESCALA: 1:50

NOTA: Todos los módulos se verificarán en color.

PLANO N°

Pab.B - 02