



ARMADURAS DE ESTRIBOS

ESCALA 1:1'75

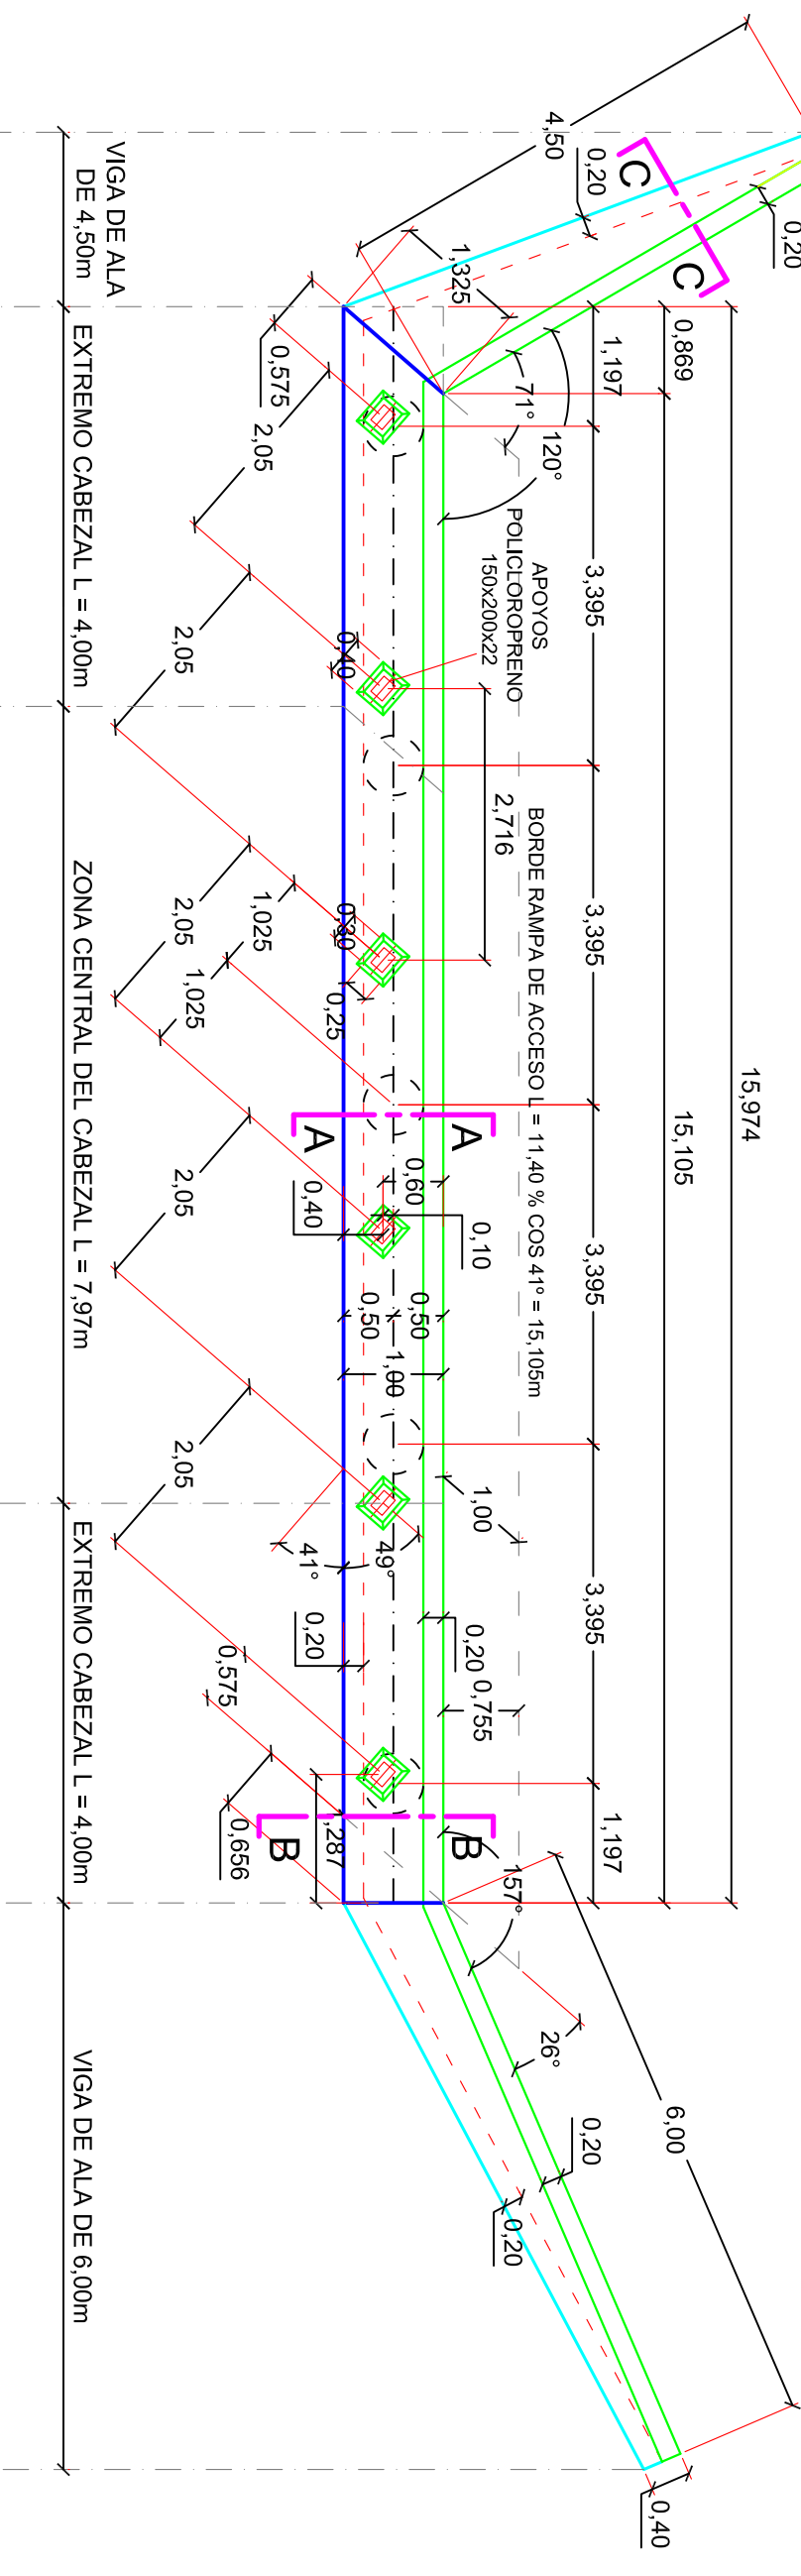


CORTE A-A EN ESTRIBO EN LA ZONA CENTRAL

ESCALA 1:37,5

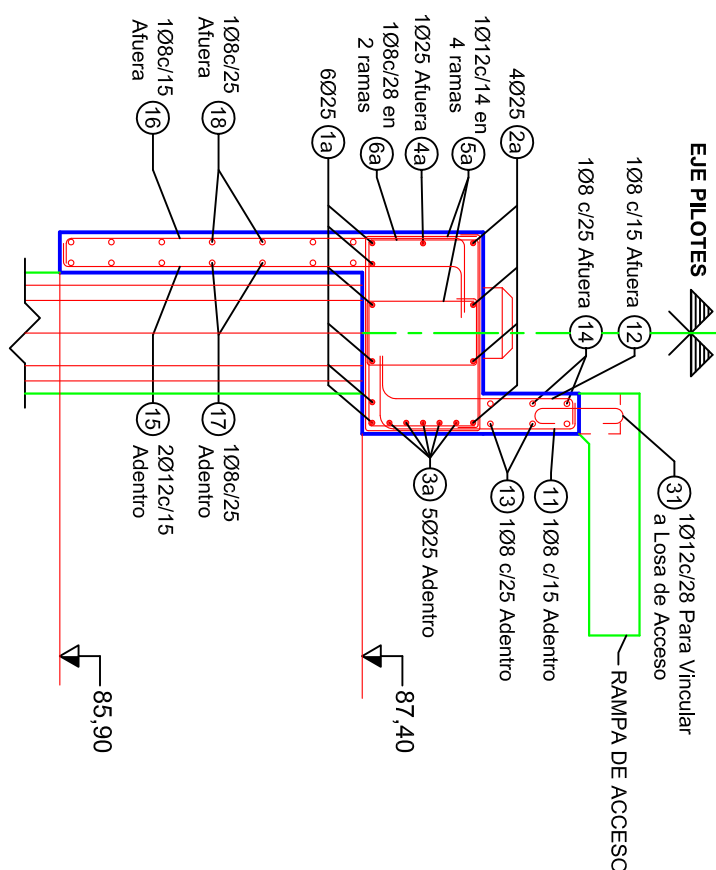

CORTE B-B EN ESTRIBO EN EL EXTREMO

ESCALA 1:37,5

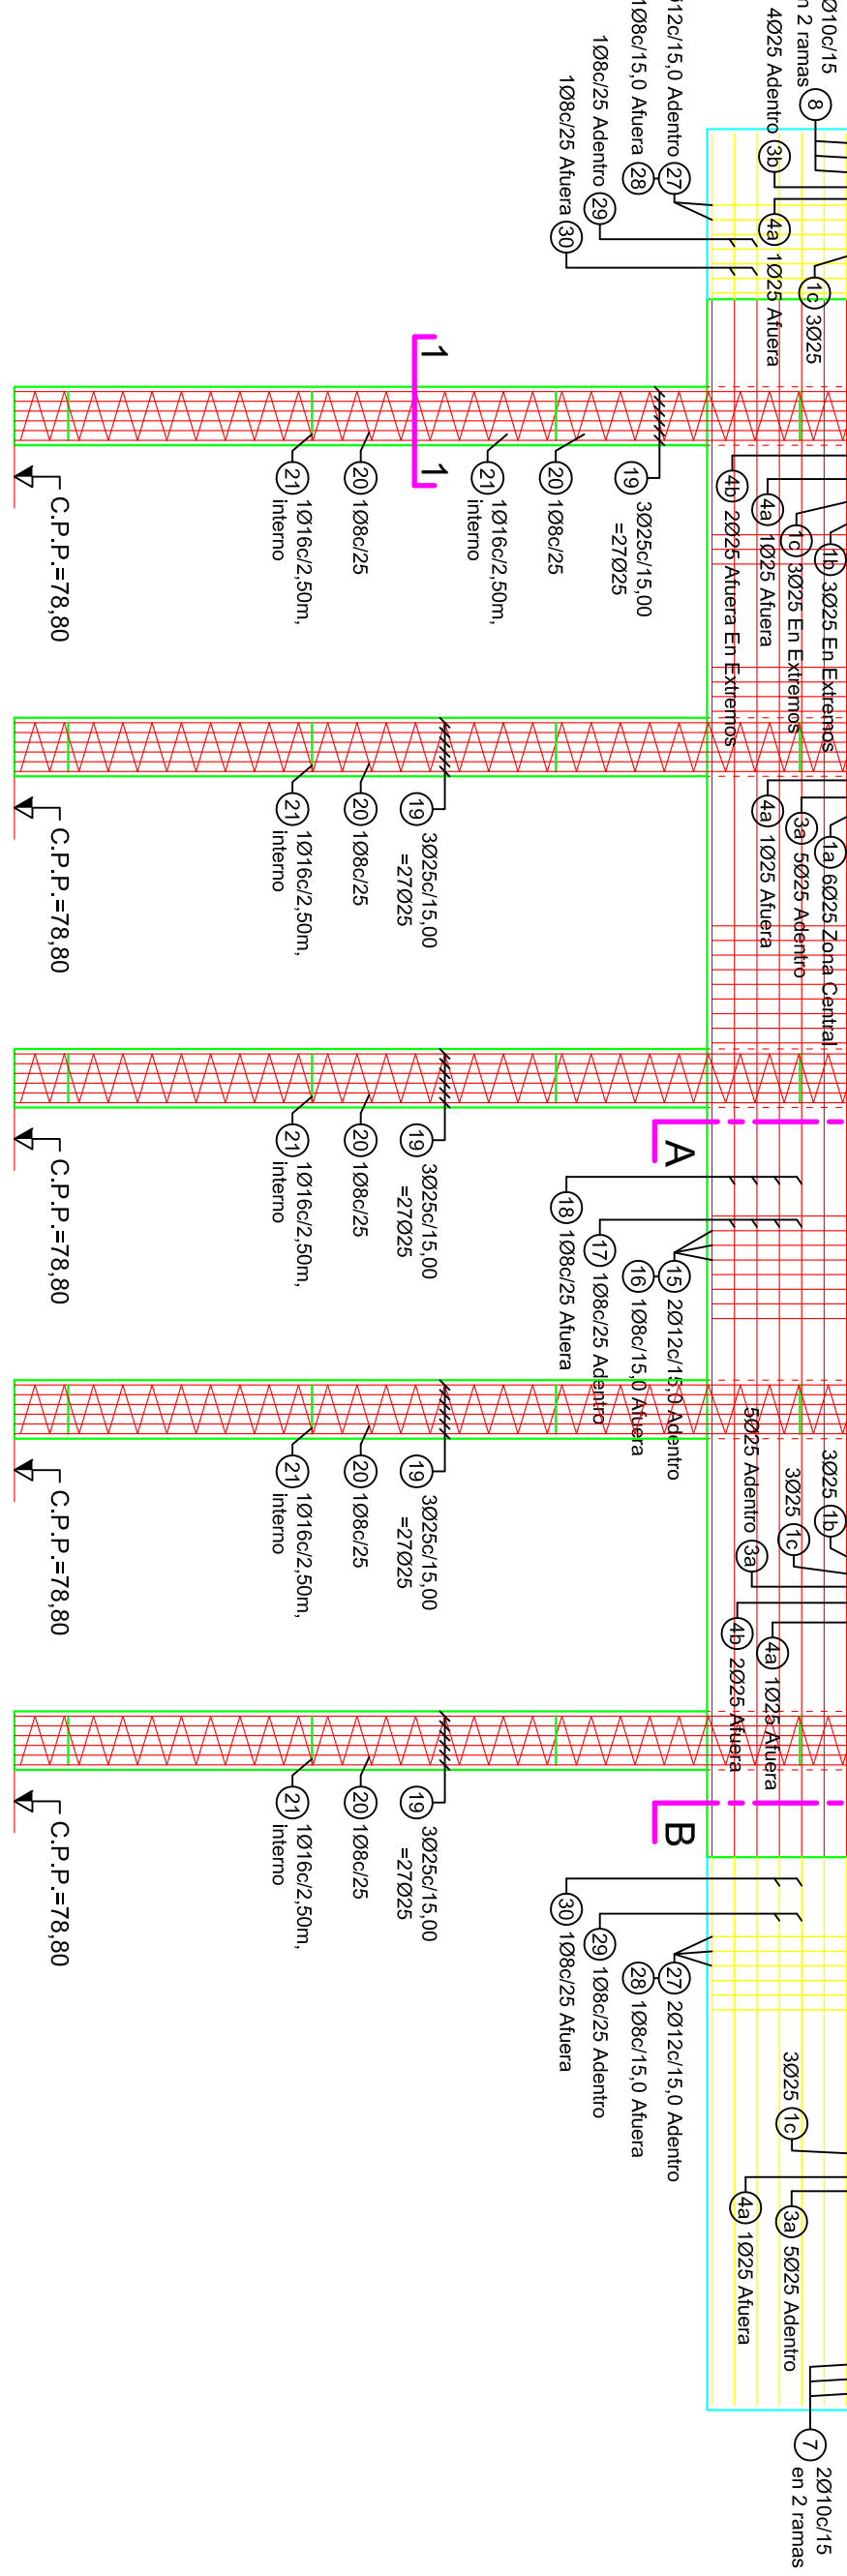

PLANILLA DE DOBLADO DE ARMADURAS DE LOS MUROS DE LA VIGA DE ALA DE LONGITUD 6.00m

Nº	FORMA Y DIMENSIONES	Ø (mm)	SEP. (cm)	Lc (cm)	CANTIDAD	L.T. (m)	PESO (kg)






PLANOS A AGREGAR

- PLANOS de la DPTV PLANIMETRÍAS (nº 6 a (nº 9 - R-P-Nº74s y N° 77s
- PLANO TIPO Nº B.P.1 y Nº B.P.2 DPTV "BARANDA PERALTONAL"
- PLANO TIPO Nº D.1.1 DPTV "DESAGÜES DE TABLERO"
- PLANO TIPO Nº D.1.1 DPTV "DESAGÜES DE TABLERO"

MATERIALES:

HORMIGONES:	Tipo de Hº	Recubrimiento
HORMIGÓN DE VIGAS SUPERESTRUCTURA	H-38	3 cm
HORMIGÓN DE CABLEZAS	H-21cm, A.R.S.	5 cm
HORMIGÓN DE PILOTES	H-21cm, A.R.S.	5 cm
HORMIGÓN DE LOSAS Y VIGUETAS	H-21cm, A.R.S.	2 cm y 3 cm
HORMIGÓN DE MUROS	H-21cm, A.R.S.	3 cm
ACEROS :		Tipo
Para Hormigón Armado		En barras ADN 420
Para Hormigón Preesforzado		GRADO 250/270 - BR

PLANO

3

PROVINCIA DE SANTA FE

DIRECCIÓN PROVINCIAL DE VALIDAD

OBRA: ALCANTARILLA en Progresiva

RUTA: PROVINCIAL Nº 74s y N° 77s

TFAMO: RPN°39-RPN°77s y RPN°74s-RPN°38

Prog. 7+025.00

Escalas: Indicadas

TÍTULO

ARMADURAS DE ESTRIBOS

FECHA: 31-12-2011

Representante Técnico

Empresa Contratista: NOROESTE CONSTRUCCIONES SA.