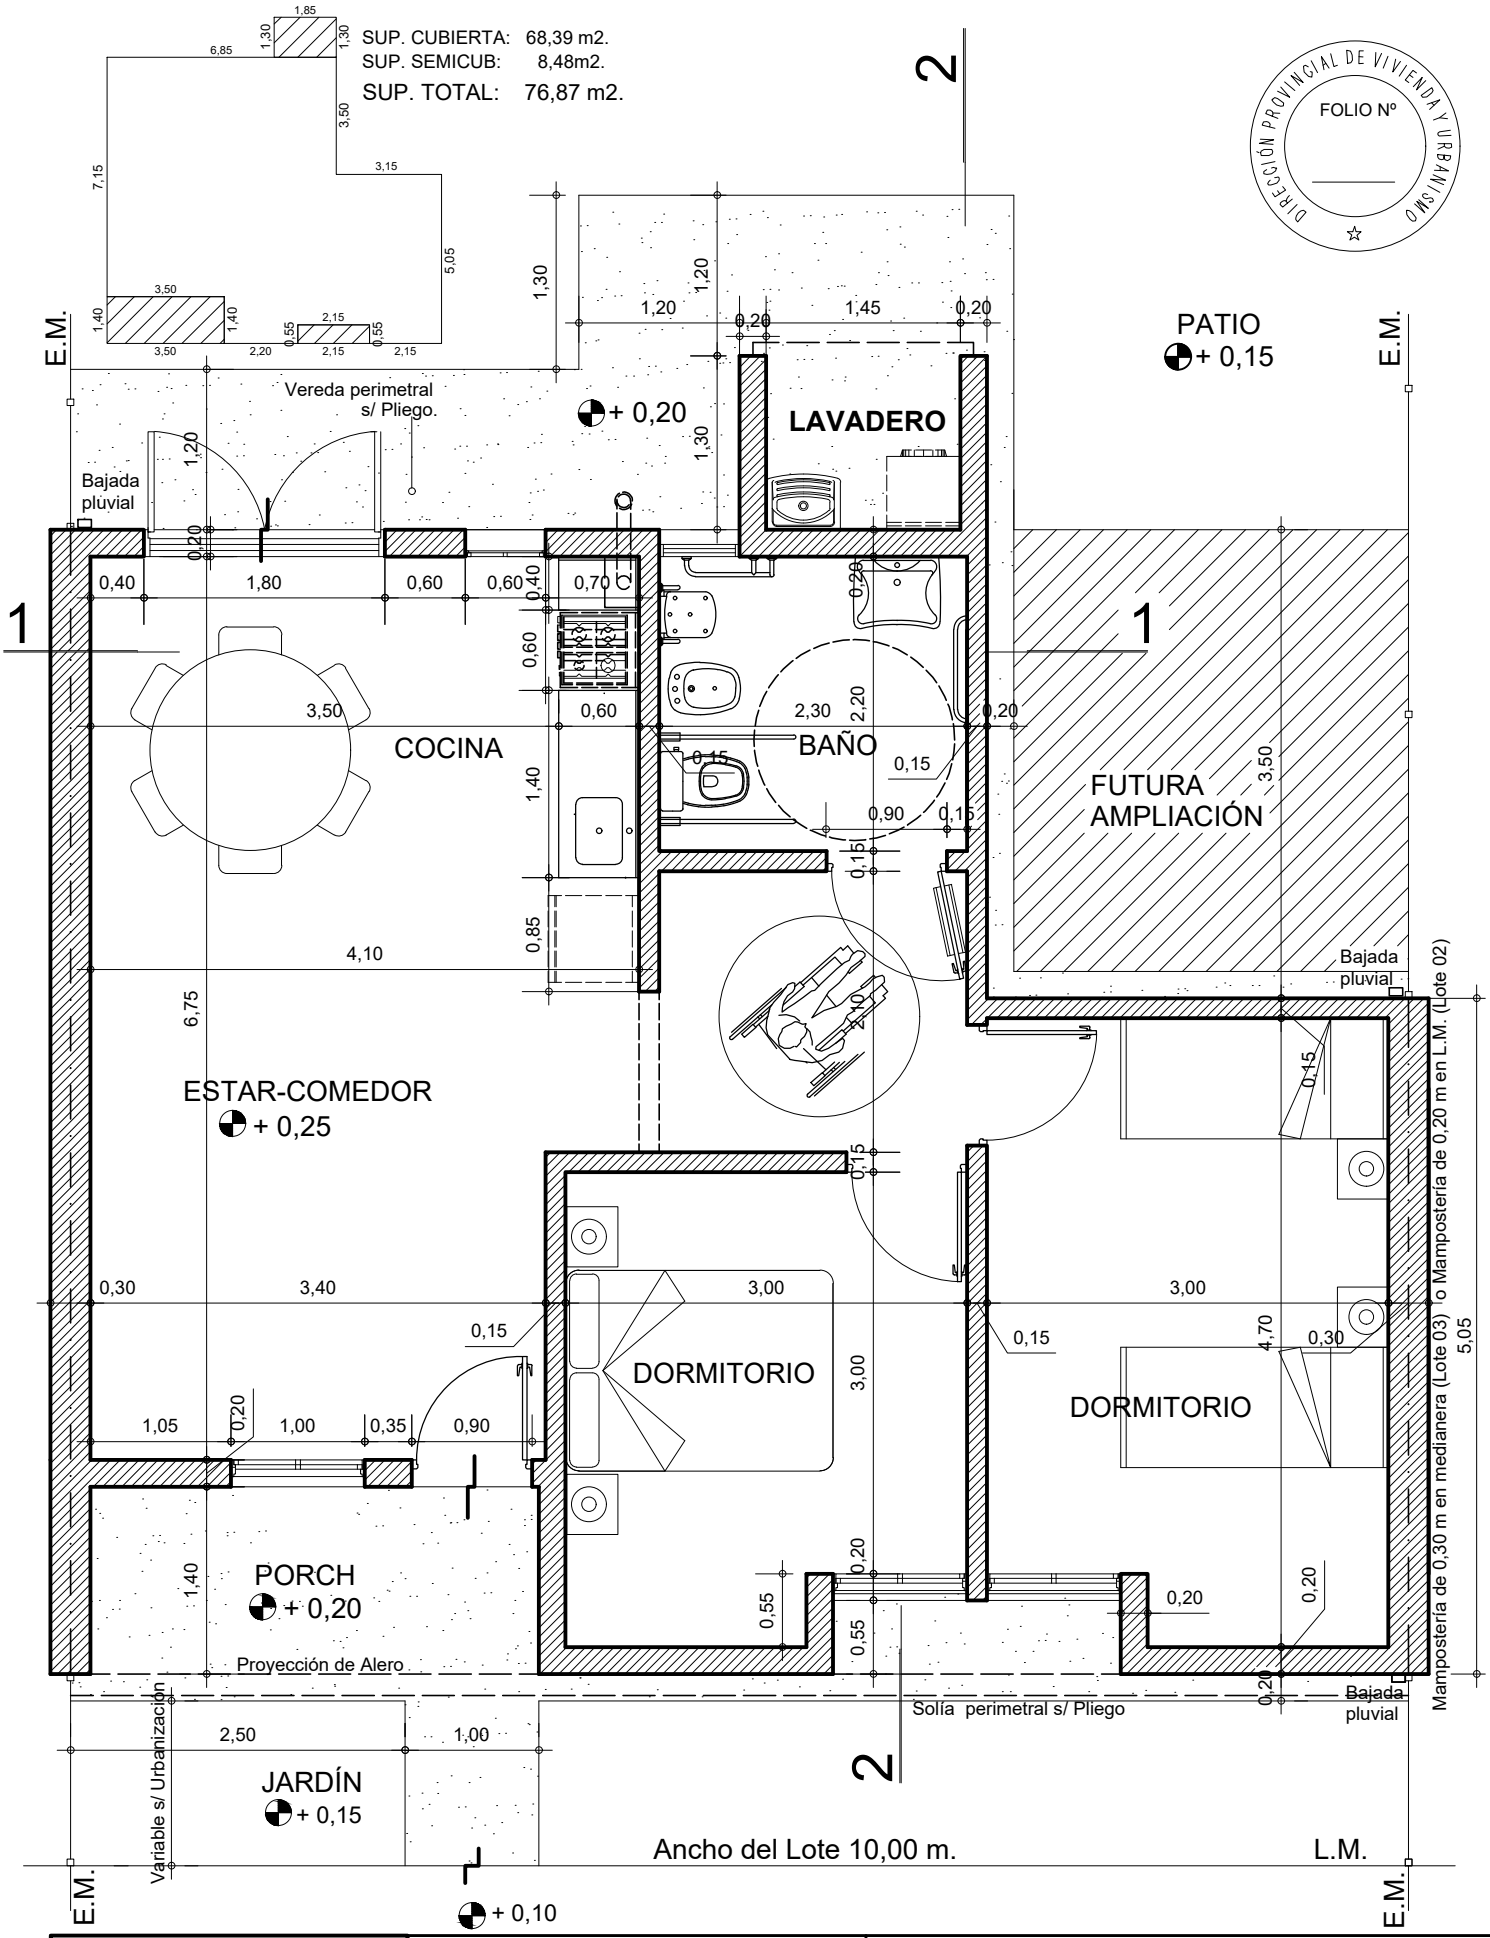

Santa Fe PROVINCIA | Ministerio de Obras Públicas DIRECCIÓN PROVINCIAL DE VIVIENDA Y URBANISMO	PLANO: **PLANTA TIPO** PROTOTIPO 2 Dormitorios	V.C.D. 50 P 1 VIVIENDA COMPACTA D.P.V y U.