DIRECCIÓN PROVINCIAL DE VIVIENDA Y URBANISMO

Santa Fe PROVINCIA | Ministerio de Obras Públicas

PLANO:

DETALLE DE ZINGUERIA

VC 50 P / VCD 50 P

VIVIENDA COMPACTA

D.P.

TAPA DE CIERRE FRONTAL CANALETA y BAJADA

DESARROLLO CAÑO DE BAJADA

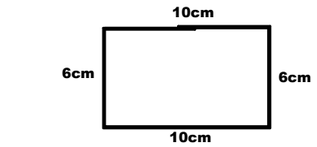

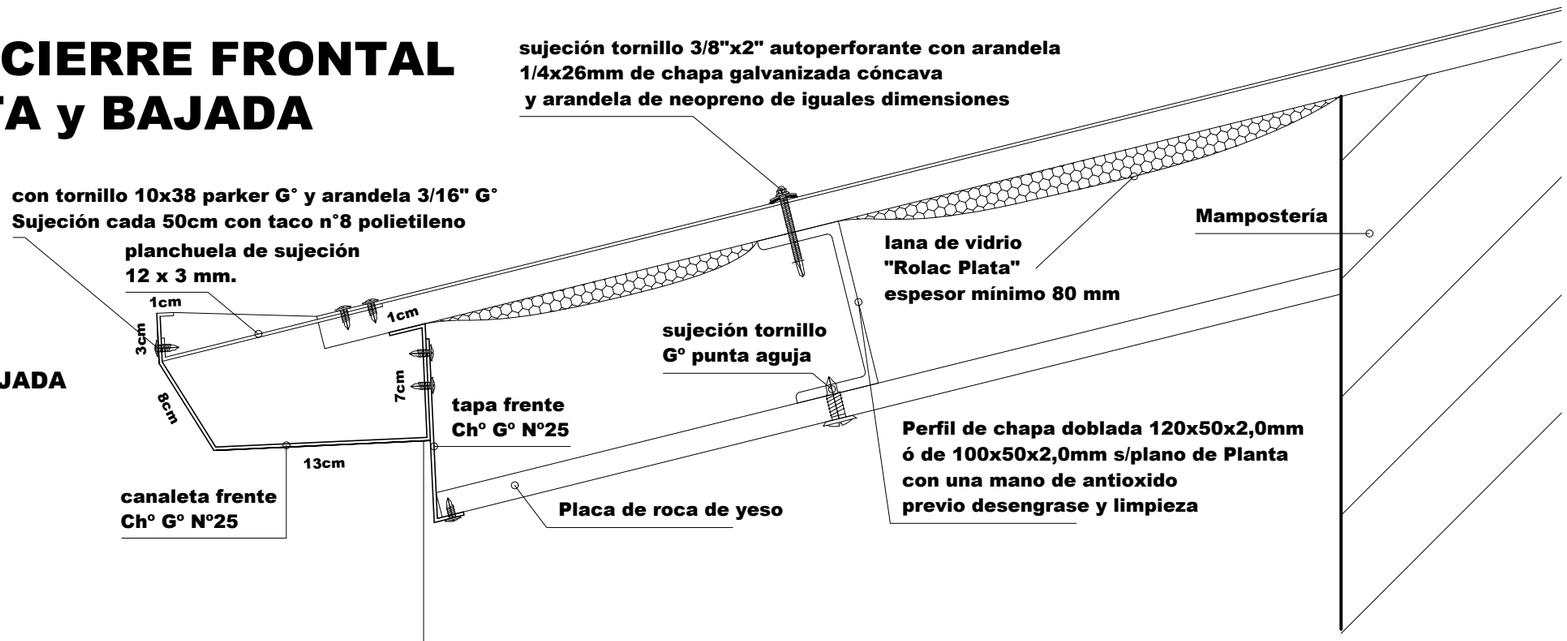

CENEFA MEDIANERA

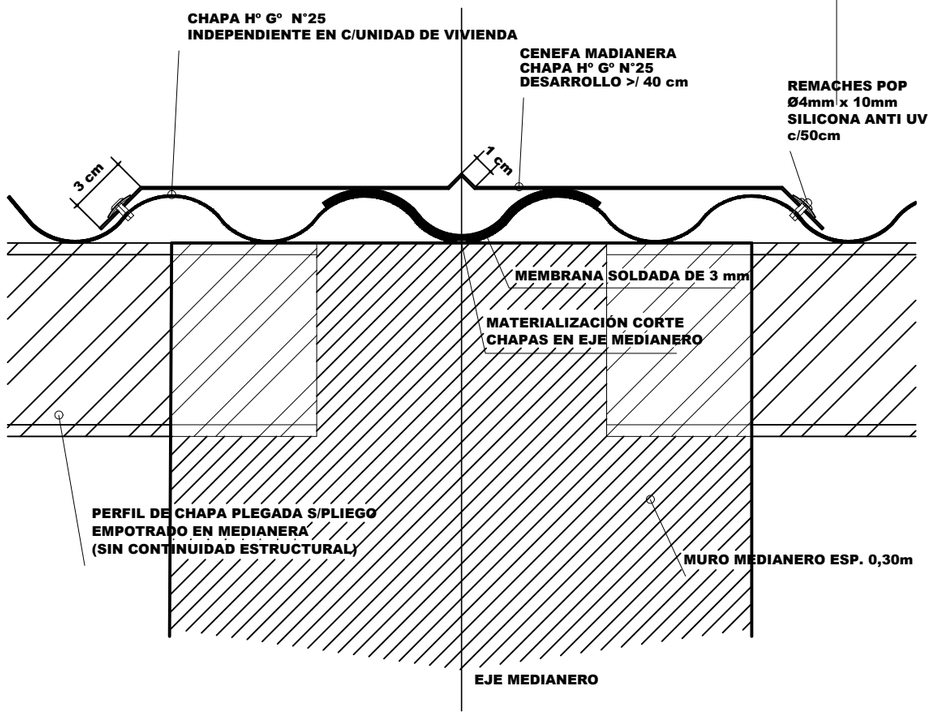

CENEFA LATERAL

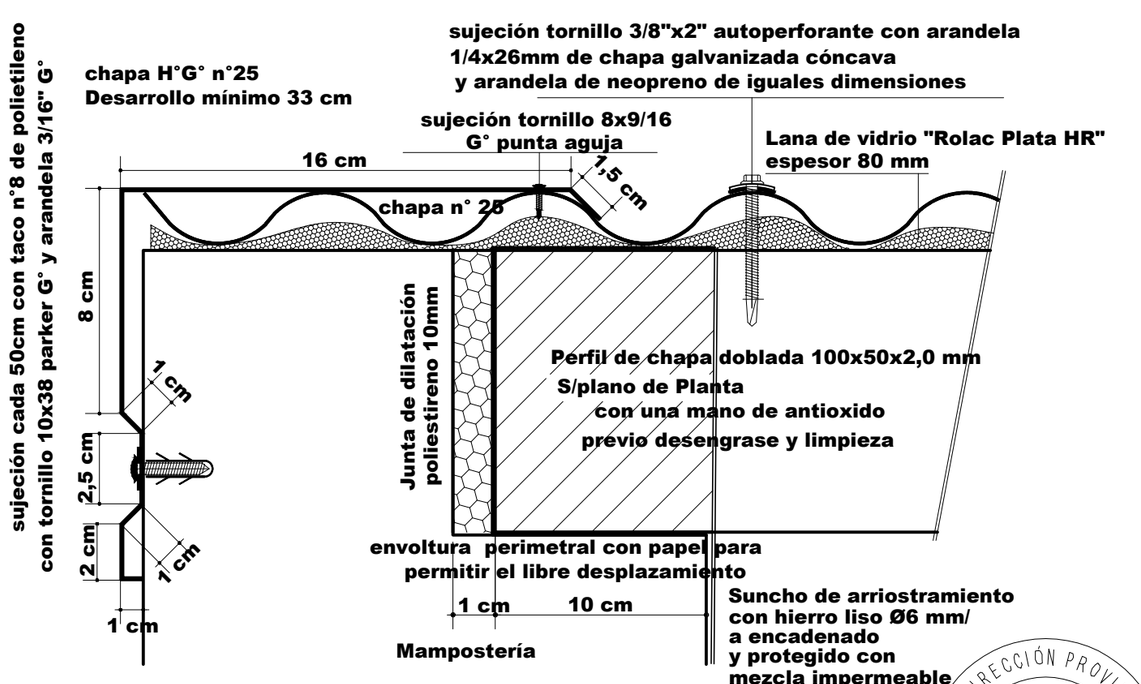

DIRECCIÓN PROVINCIAL DE

FOLIO