


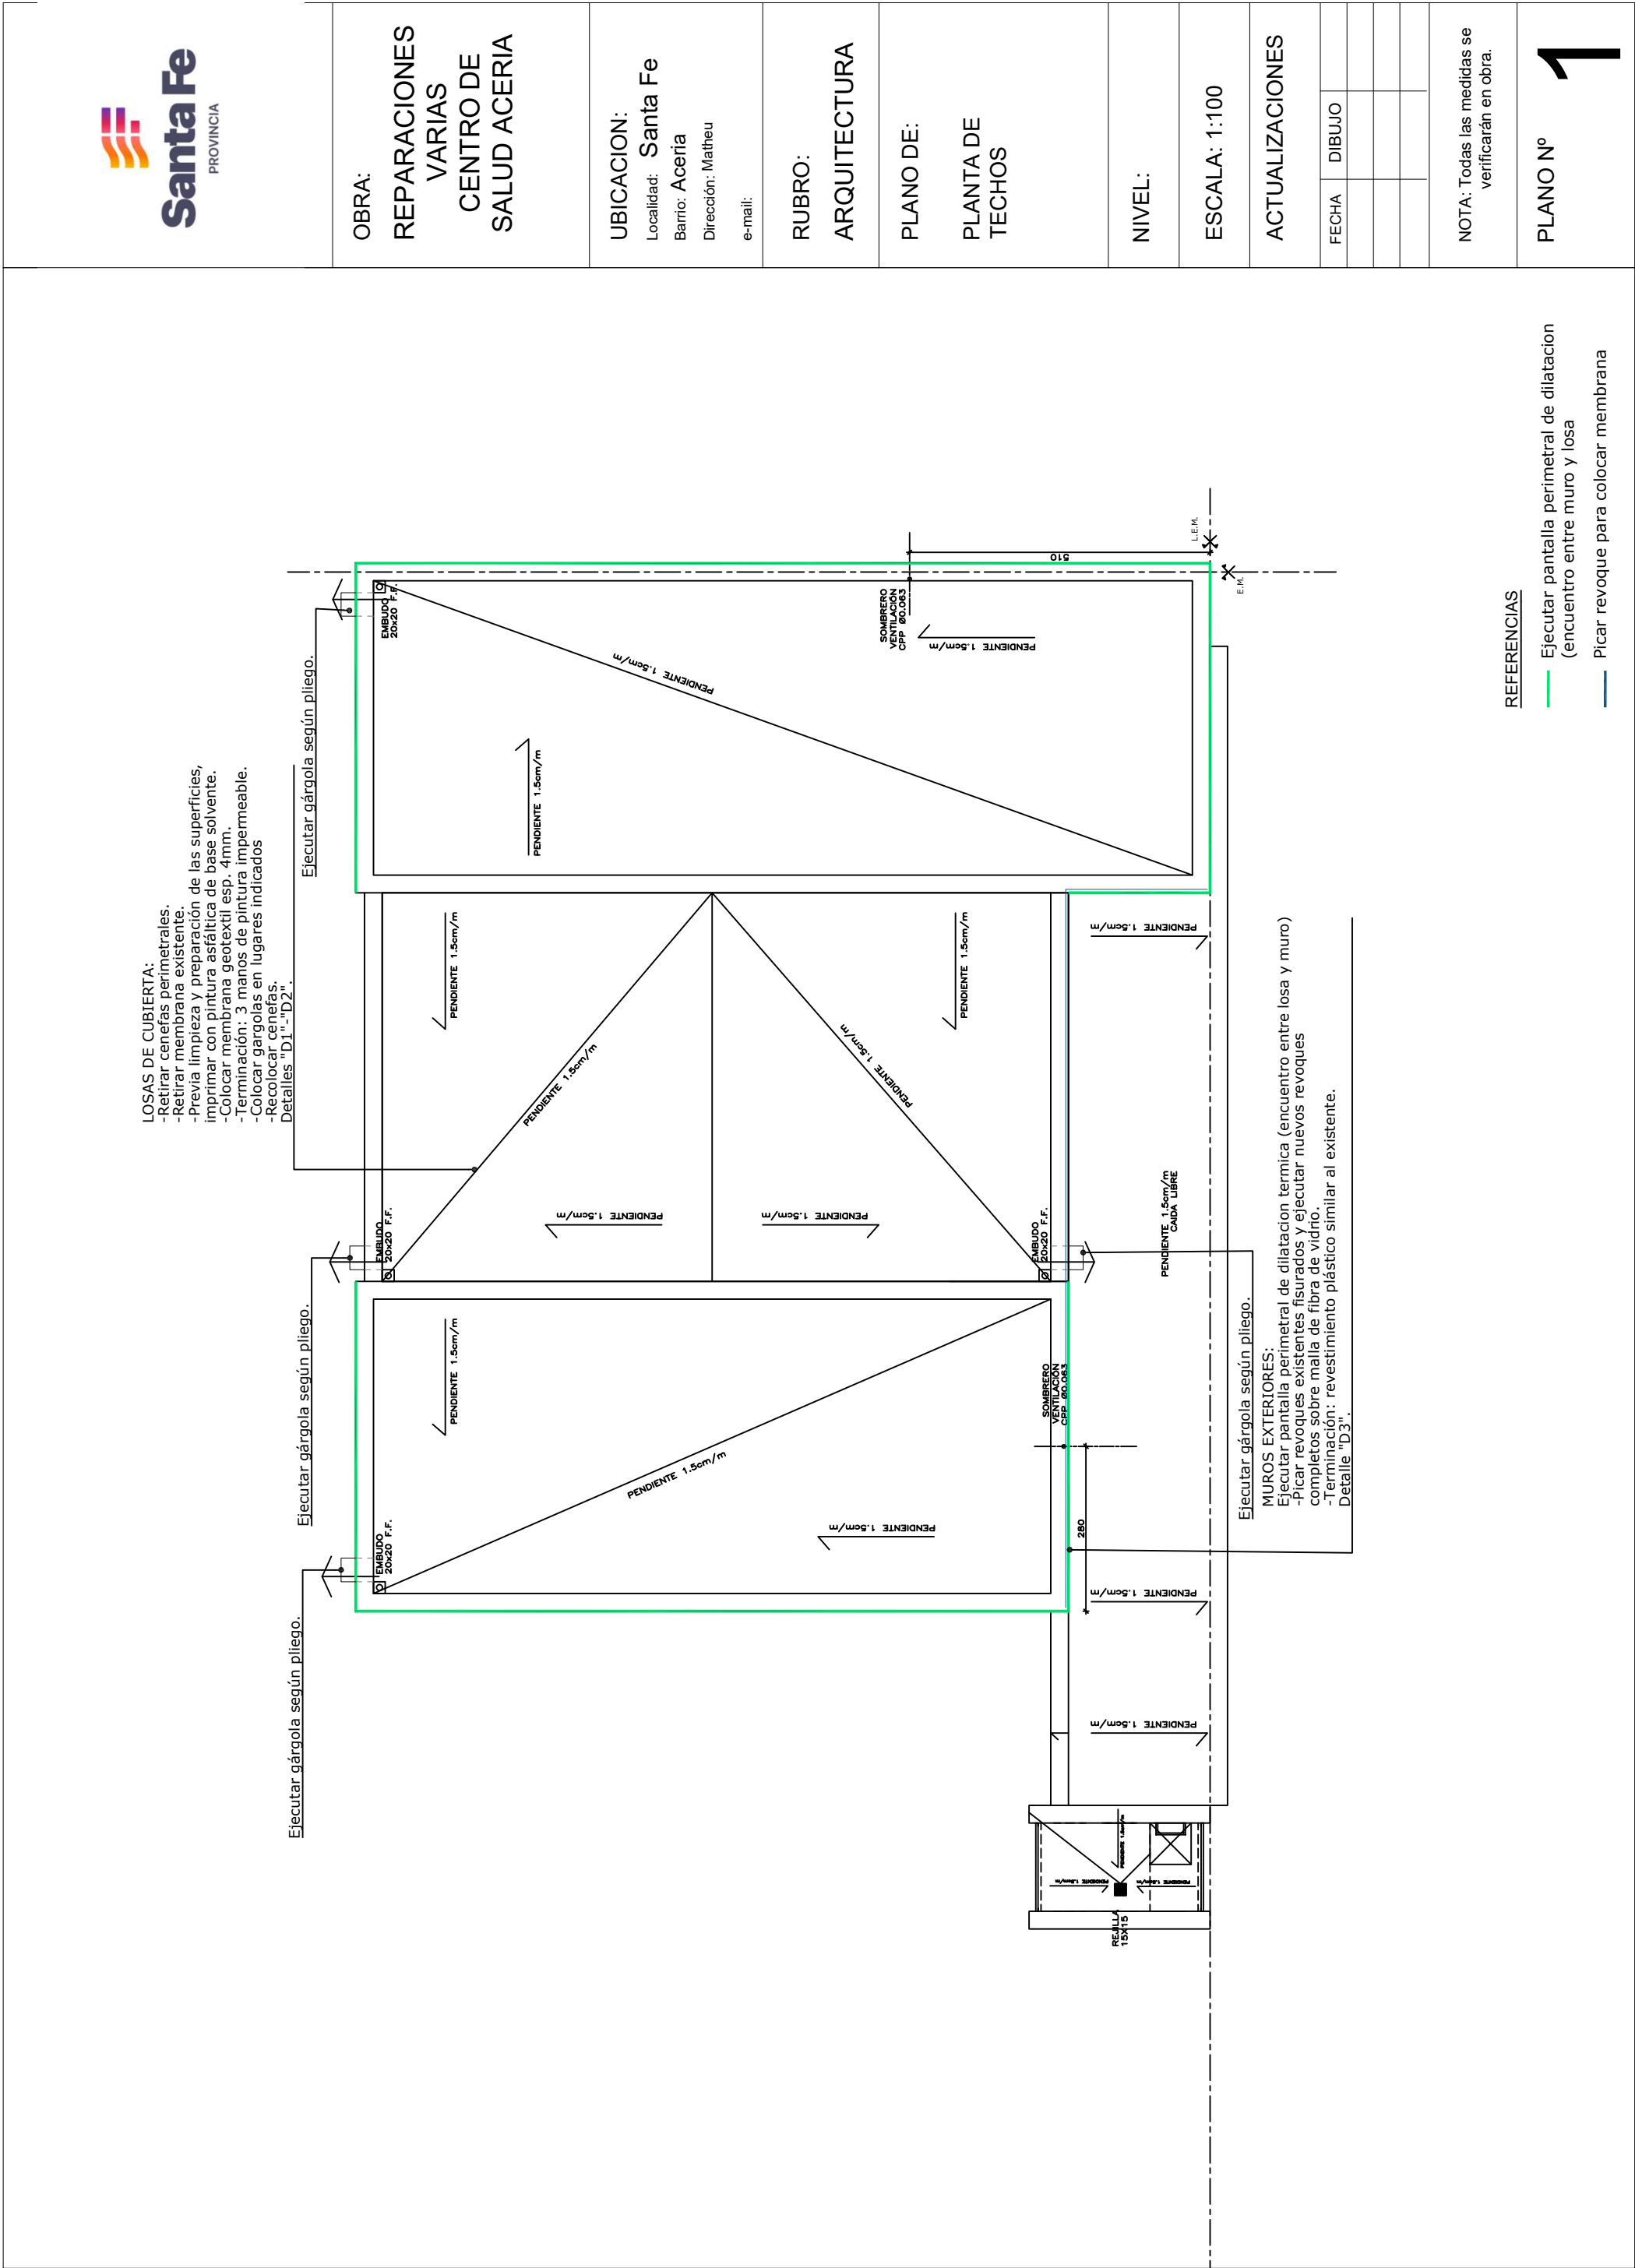

Ejecutar pantalla perimetral de dilatación (encuentro entre muro y losa)

Picar revoque para colocar membrana

1

PLANO Nº