


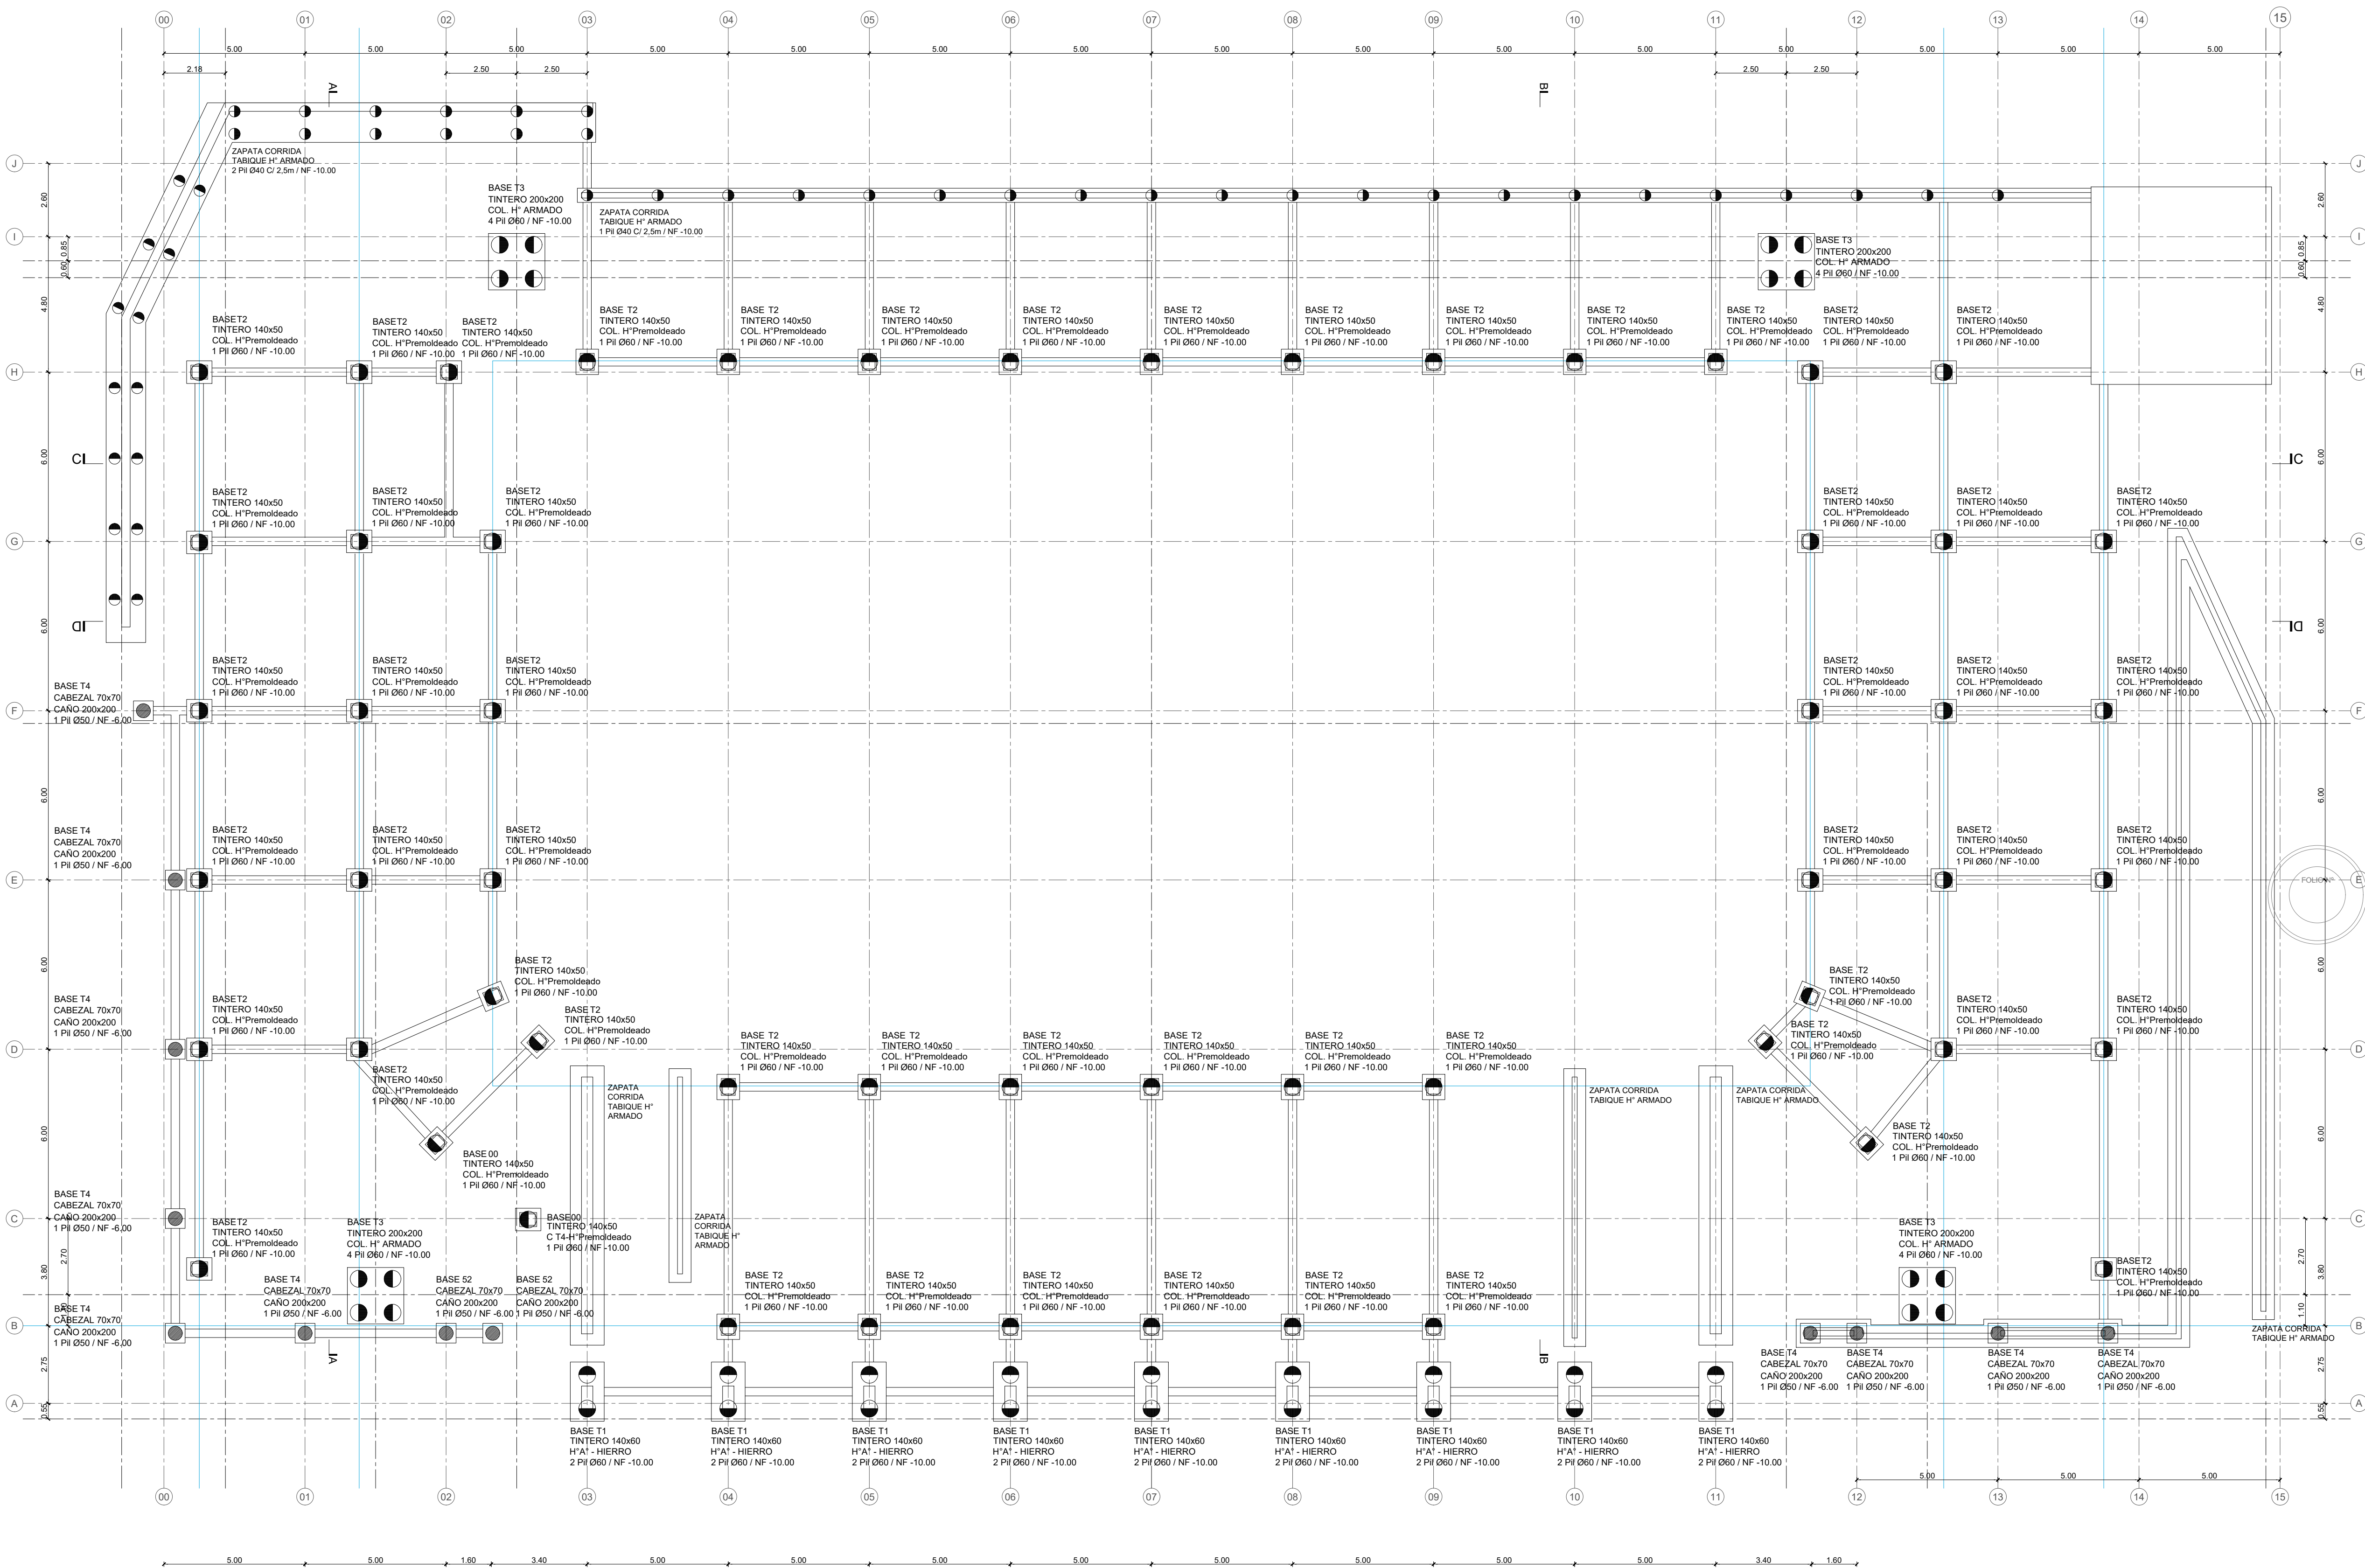



Santa Fe
PROVINCIA

UG
UNIDAD DE GESTION
DECYP 2005

Programa de fortalecimiento
de la actividad deportiva
urbana en Santa Fe

MINISTRO DE
OBRAS PÚBLICAS

ABOG. LISANDRO ENRICO

SECRETARIO DE
OBRAS PÚBLICAS

ARQ. MARCELO PASCUALÓN

SUBSECRETARIO DE
ARQUITECTURA Y OBRAS PÚBLICAS

ARQ. LUCAS CONDAL

DIRECTOR PROVINCIAL DI.P.A.I.

ARQ. ANDRÉS FRANCESCONI

SUBDIRECTOR PROVINCIAL DI.P.A.I.


ARQ. JOSÉ RABASEDAS

PROYECTO

**MICROESTADIO
MUNICIPAL**

DOC. de PROYECTO

UBICACIÓN

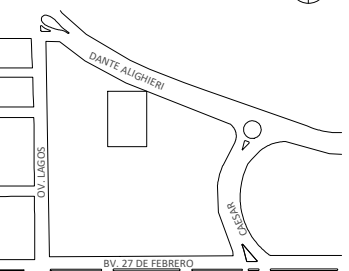

ARCHIVO


ESPECIALIDAD

ESTRUCTURA

PLANO **MEM-PE-00**
PLANTA DE FUNDACIONES

FECHA **03/2025** ESCALA **1:125** REVISIÓN **02**

DENOMINACIÓN

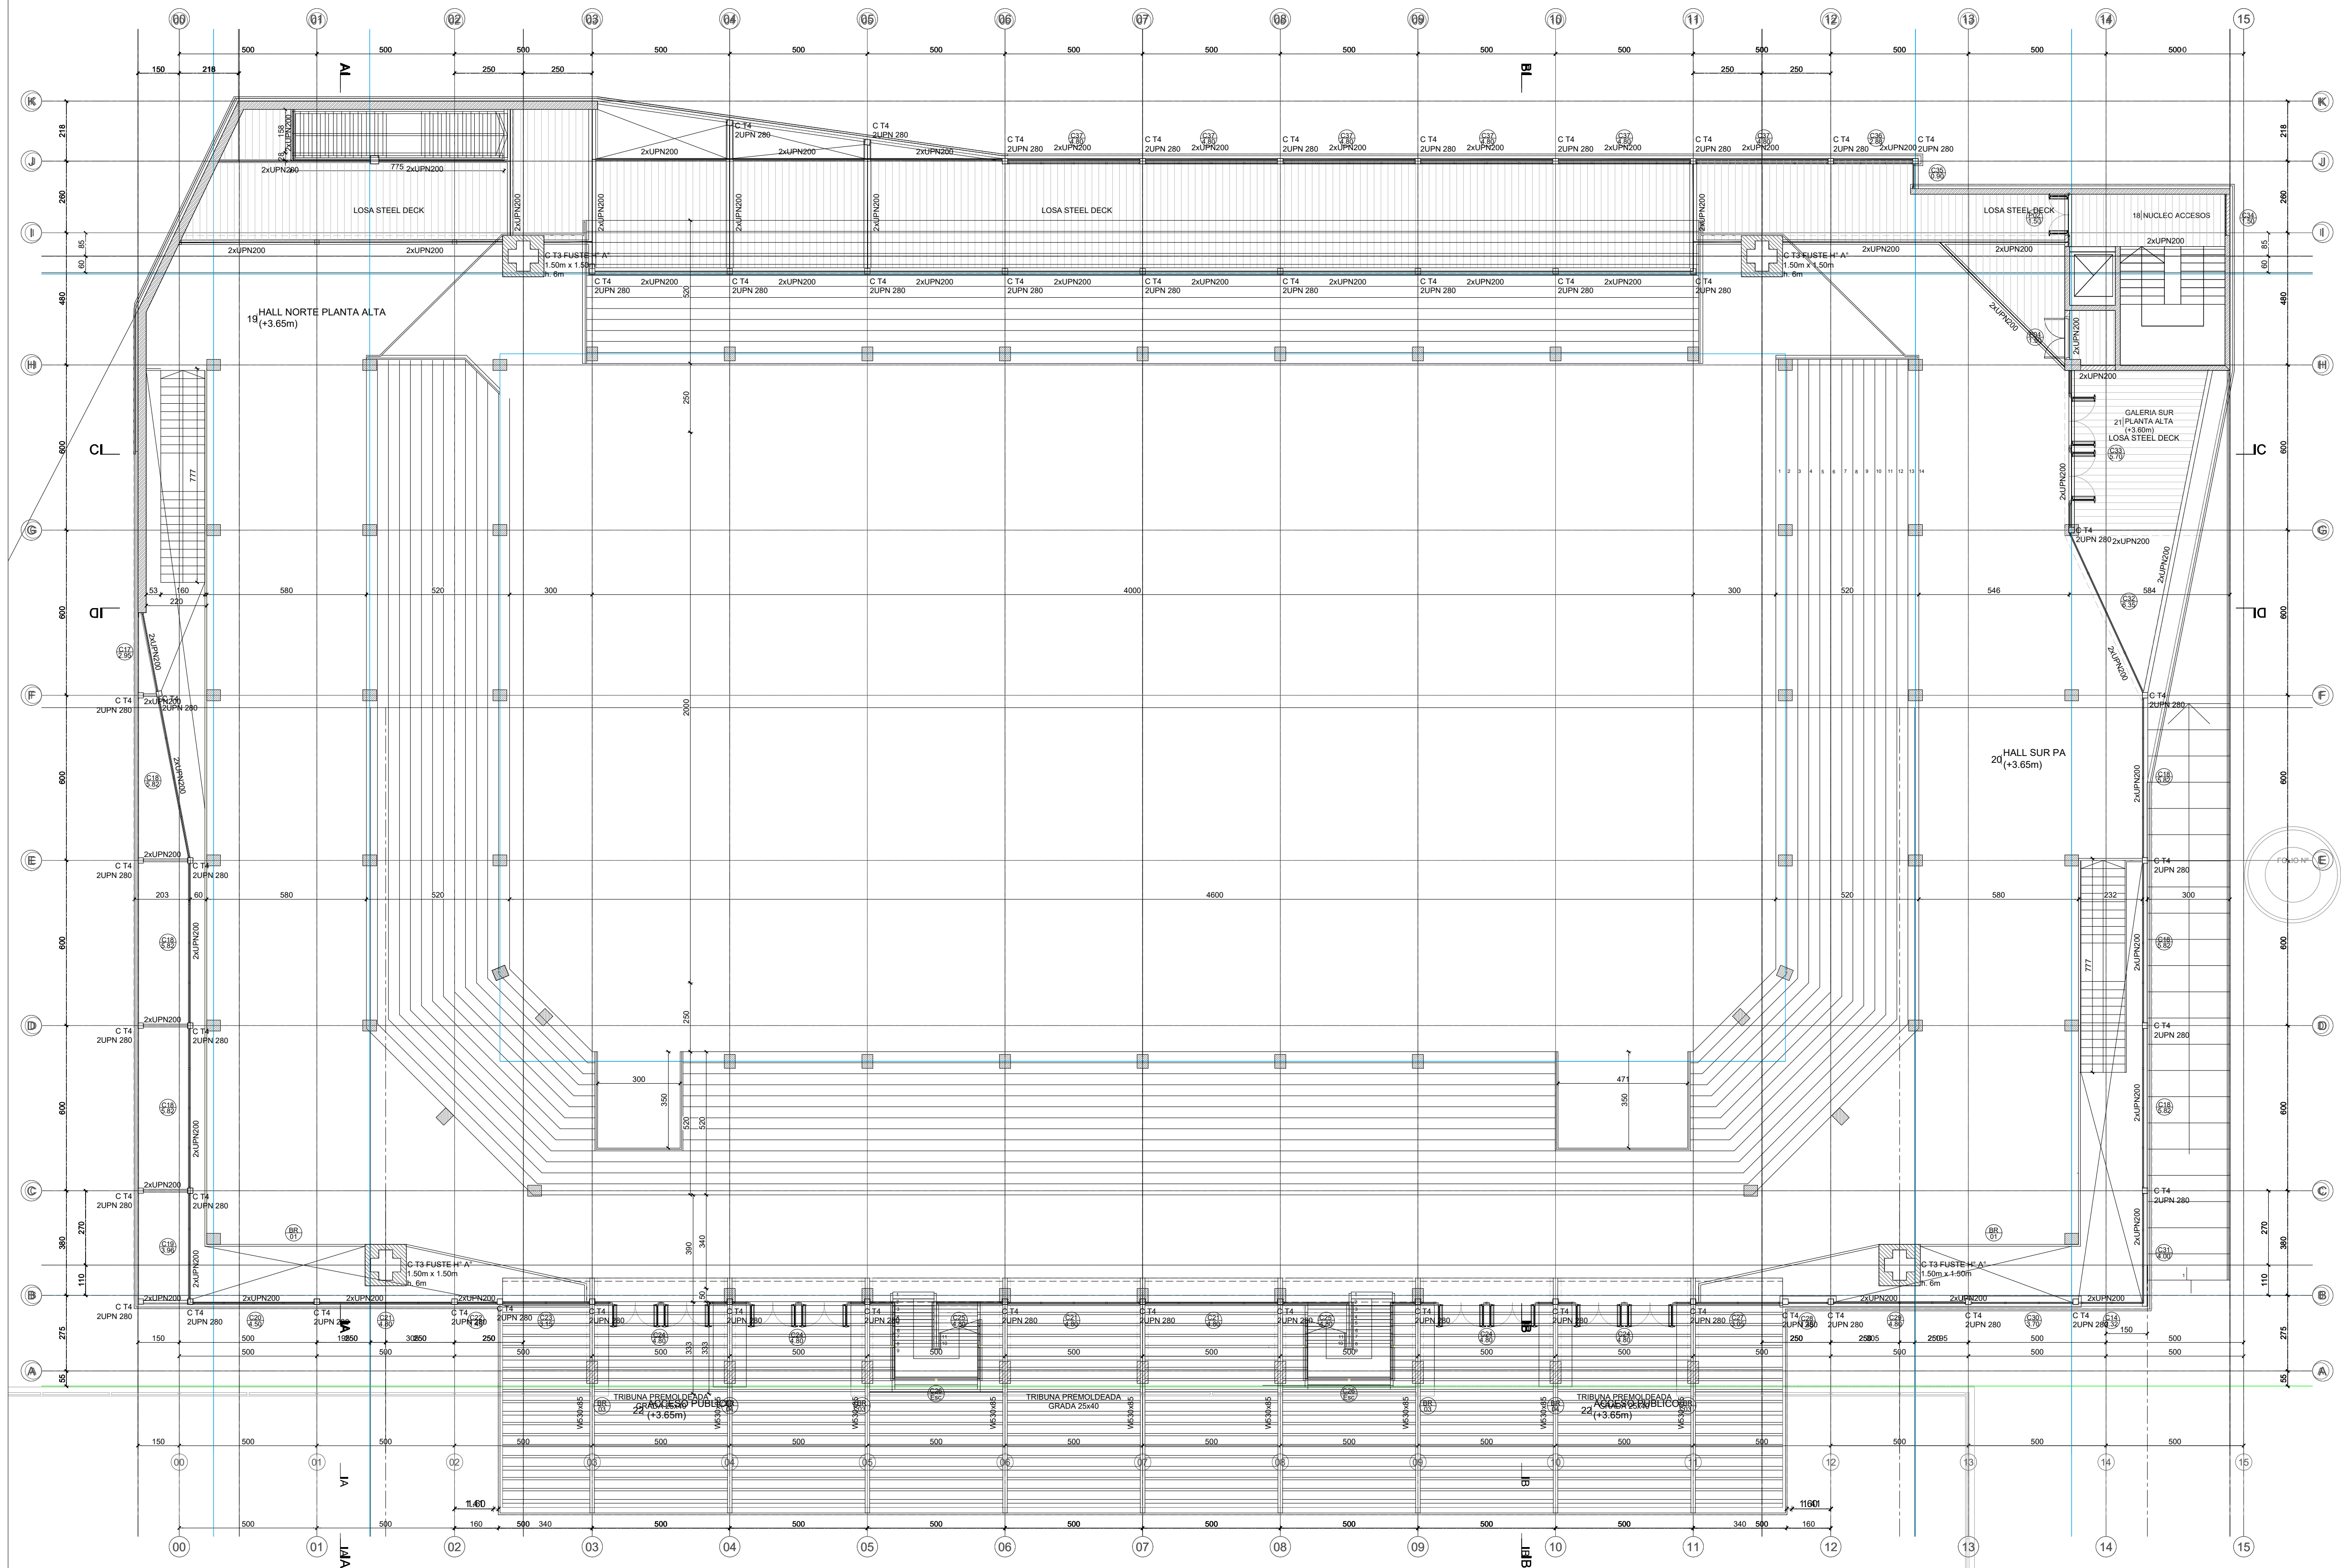



Santa Fe
PROVINCIA

UG
UNIDAD DE GESTION
DE OBRAS PUBLICAS

Programa de fortalecimiento
de la actividad deportiva
urbana en Santa Fe

MINISTRO DE
OBRAS PUBLICAS

ABOG. LISANDRO ENRICO

SECRETARIO DE
OBRAS PUBLICAS

ARQ. MARCELO PASCUALON

SUBSECRETARIO DE
ARQUITECTURA Y OBRAS PUBLICAS

ARQ. LUCAS CONDAL

DIRECTOR PROVINCIAL DI P.A.I.

ARQ. ANDRES FRANCESCONI

SUBDIRECTOR PROVINCIAL DI P.A.I.


ARQ. JOSE RABASEDAS

PROYECTO

MICROESTADIO
MUNICIPAL

DOC. de PROYECTO

UBICACION

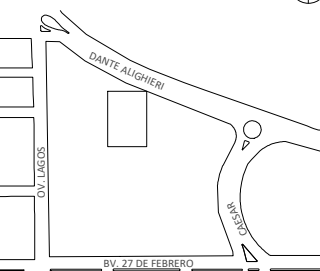

ARCHIVO

ESPECIALIDAD

ESTRUCTURA

PLANO MEM-PE-02
S/PRIMER NIVEL 3.35

FECHA 02/2025

ESCALA 1:125

REVISION 02

DENOMINACION

