
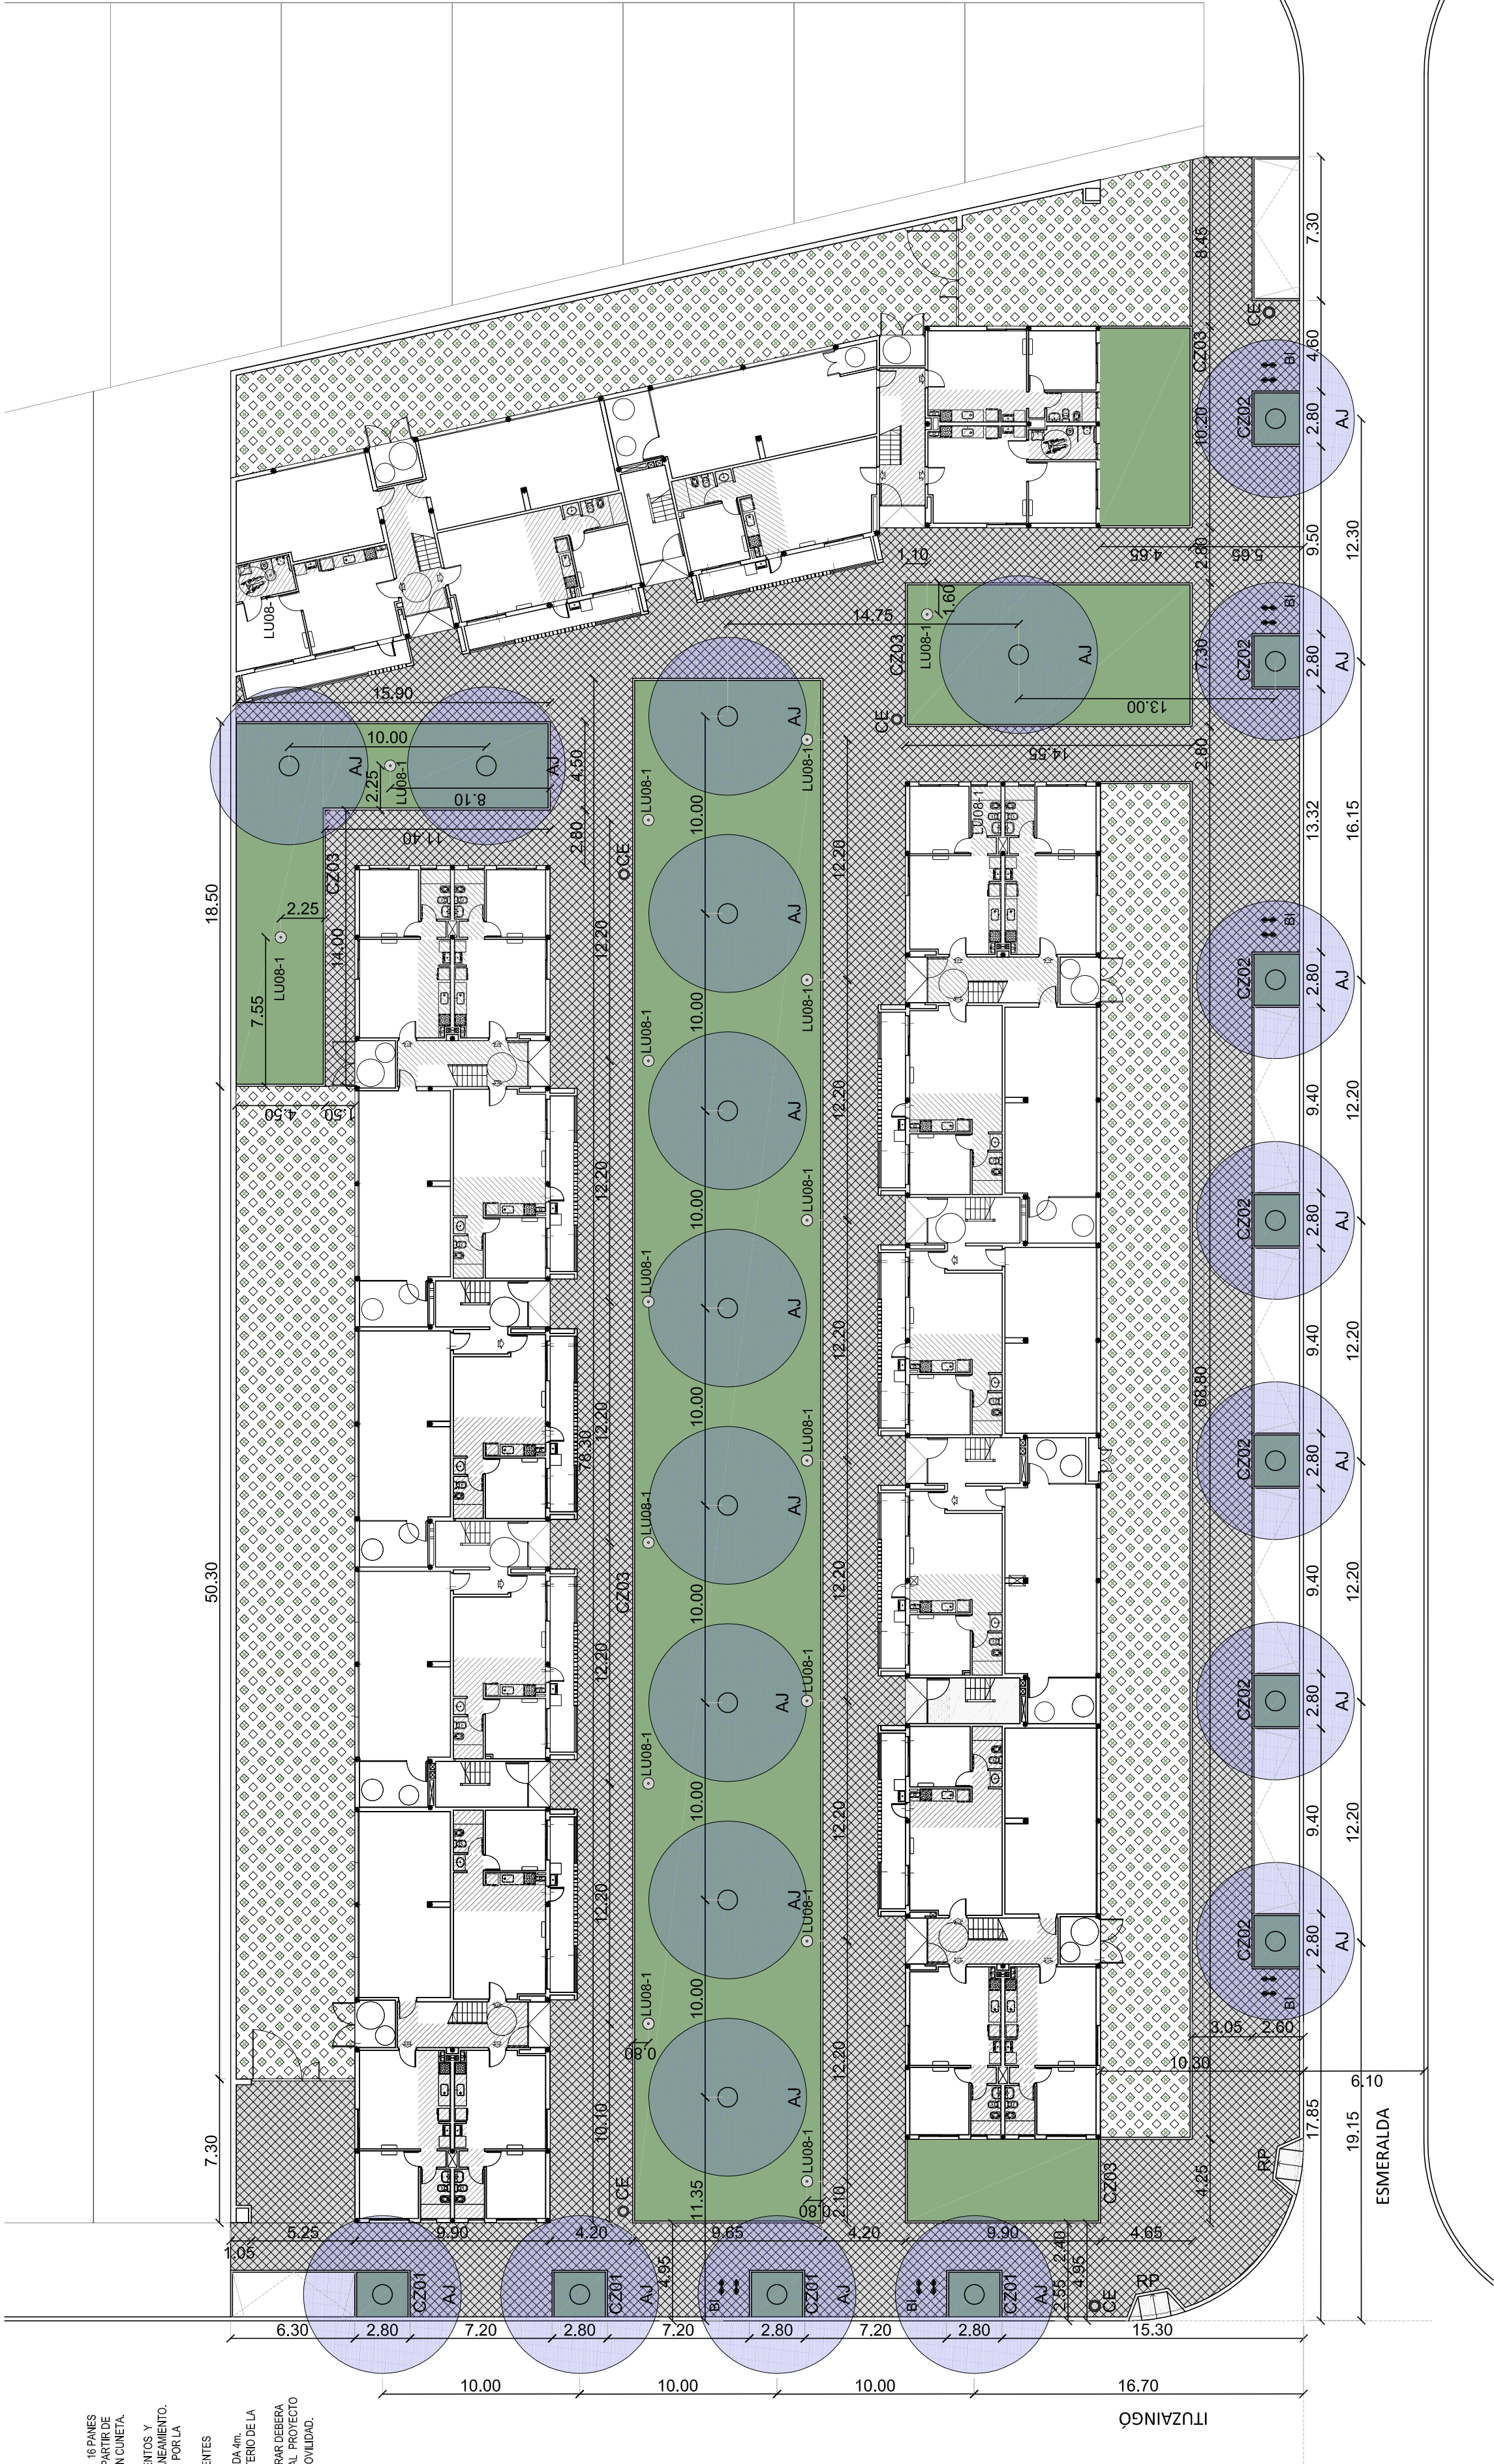



NOTAS:

- TODAS LAS MEDIDAS SE VERIFICARAN EN OBRA.
- MEDIDAS EN METROS, SALVO INDICACION EN CONTRARIO.
- LOS ARRANQUES DE LOS PISOS DE BALDOSAS GRANITICAS, 16 PANES DE 40X40 CM, SE EJECUTARAN EN LA LINEA DE LA CUAL SE INDICA LA DIRECCION DE LA CUAL SE COLOCARAN LAS BALDOSAS GRANITICAS.
- SE DEBERA TRABAJAR PARALELAMENTE CON LOS PLANOS CORRESPONDIENTES A LA DIRECCION GENERAL DE PAVIMENTOS Y CALZADAS, Y LA DIRECCION GENERAL DE HIDRAULICA Y SANEAMIENTO.
- LA UBICACION DEL DIBUJANDO URBANO SERA VERIFICADA POR LA PERSONA ENCARGADA DE LA OBRA.
- SE DEBERA VERIFICAR EL ESTADO DE LOS ARBOLES EXISTENTES A MANTENER.
- LAS JUNTAS DE DILATACION SELLLADAS SE EJECUTARAN CADA 4m.
- DE SER NECESARIO SE EJECUTARAN OTRAS JUNTAS A CRITERIO DE LA INSPECCION DE OBRA.
- MANTENER, RETIRAR Y/O INCORPORAR DEBERA SER DEFINIDA POR LA INSPECCION DE OBRA DE ACUERDO AL PROYECTO DE SEÑALIZACION DE LA SECRETARIA DE TRANSPORTE Y MOVILIDAD.

 

REFERENCIAS FORESTACION:	REFERENCIAS PISOS:	REFERENCIAS MOBILIARIO:
<div><div></div><div>AJ: ARBOL JARDINERA</div><div>CANTIDAD: 22</div></div> <div><div></div><div>CESPED</div></div>		
<div><div></div><div>BALDOSAS GRANITICAS 30x30, 16 PANES COLOR GRIS</div><div>COLOCACION A 45 CON GUARDIA HILERA</div><div>COLOCACION RECTA PARALELA AL CORDON</div></div> <div><div></div><div>LOSETAS CUBICAS CONTENEDOR VEGETAL</div><div>COLOR GRIS, COLOCACION RECTA</div></div>		

CANT.	SIMBOLO	DESCRIPCION	CANT.	SIMBOLO	DESCRIPCION	CANT.	SIMBOLO	DESCRIPCION
12	RP-BI-04	BICICLETERO 1" INVERTIDA	2	RP-RP01	RAMPAS PEATONALES DE IF PASINADO	7	CZ02	CAZUELAS 2.80 x 2.80m CON CORDON DE IF
5	CE-CE-04	CESTO DE FIANCHUELAS	6	RPV-RV01	RAMPAS VEHICULARES DE IF PASINADO	5	CZ04	CAZUELAS ELEVADAS MEDIDAS VARIABLES
16	COPI-LU-04	COLUMNA RECTA	4	CZ01	CAZUELAS 1.55 x 2.80m CON CORDON DE IF			



OBRA:	CIUDAD UNIVERSITARIA ROSARIO
PLANO:	VIVIENDAS COLECTIVAS ENTORNO CUR - UNIDAD DE GESTION 3
RELEVAMIENTO:	MANZANA 93
PROYECTO:	
DIBUJO:	
ESCALAS:	1:250

VCEC-03	
CENTRO	REVISION:
025941	04/09/2017
FECHA:	ESCALAS:
	1:250