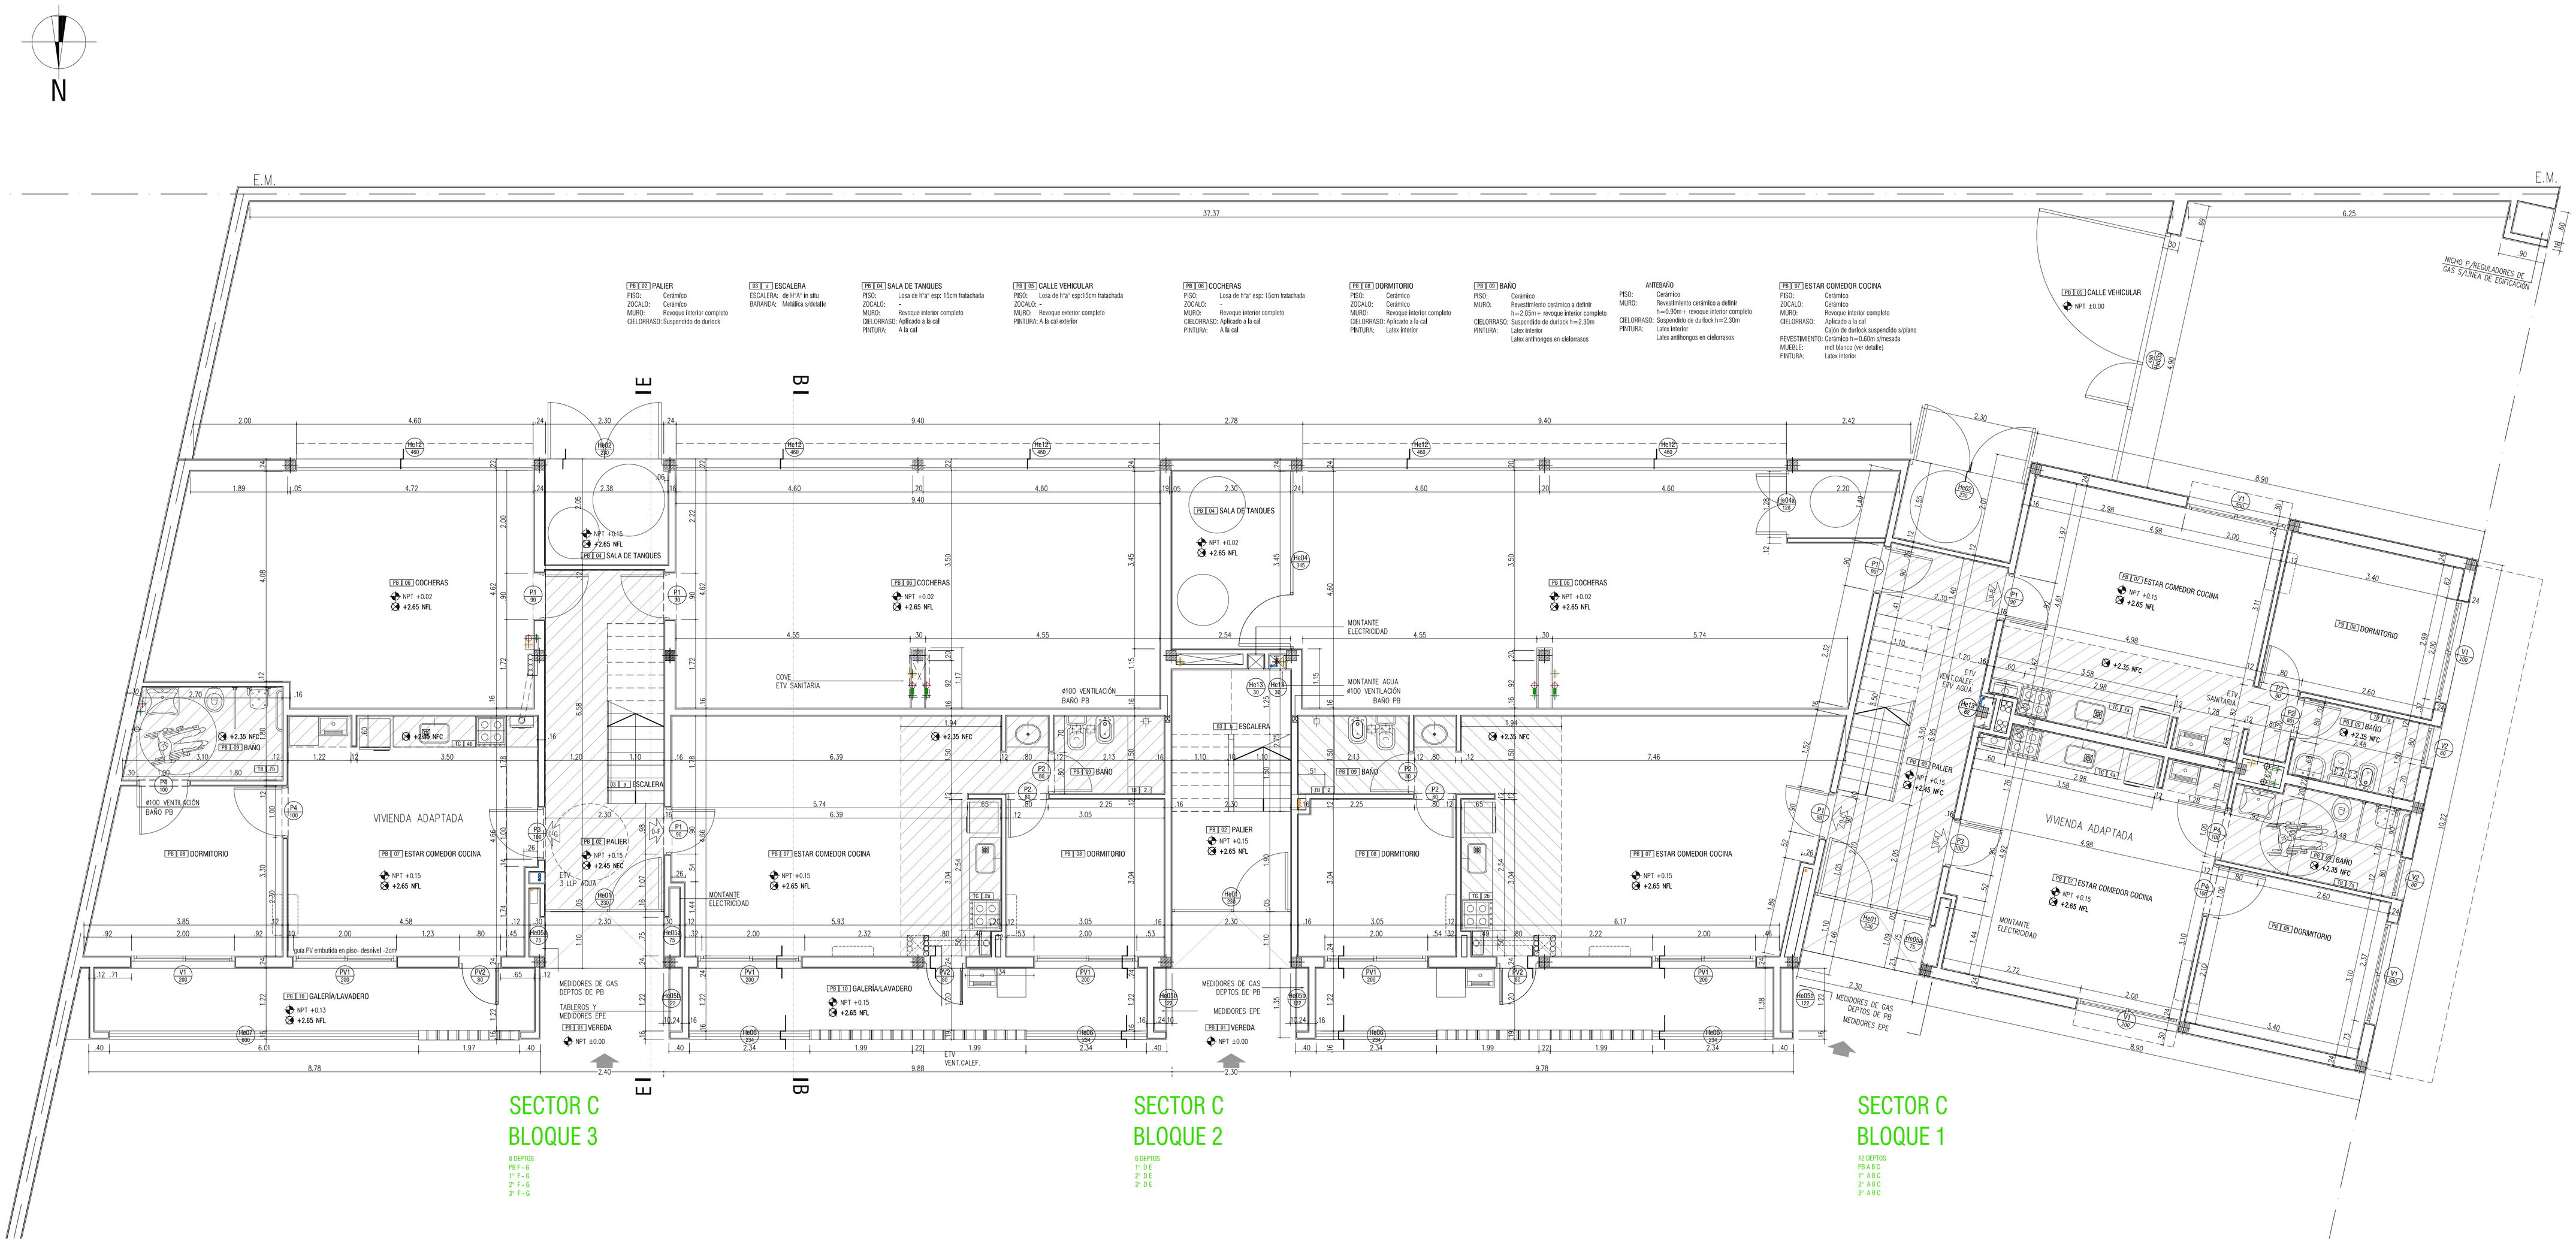

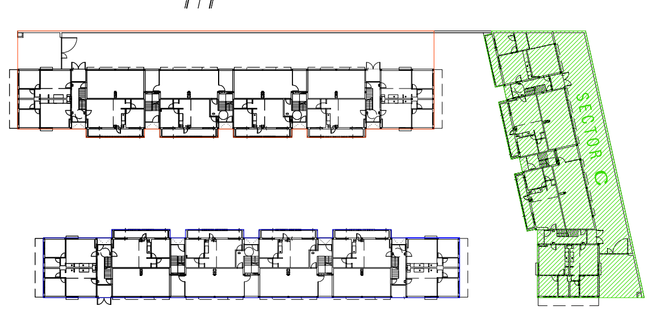

SECRETARÍA DE ESTADO DEL HÁBITAT
DPVyU

OBRA: CIUDAD UNIVERSITARIA ROSARIO
VIVIENDAS COLECTIVAS ENTORNO CUR - UNIDAD DE GESTION 3

PLANO: ALBAÑILERÍA
PLANTA BAJA SECTOR C

A05

CENTRO
02-03
REVISION:
FECHA: 17/07/2017
ESCALAS: 1:50

RELEVAMIENTO:
PROYECTO:
DIBUJO: