

AI

IE

BI

EI


IB

IC

IC

IA

AI

 

SECTOR A
BLOQUE 1

13 BUITOS
P40
P40C
P40D
P40E
P40F

SECTOR A
BLOQUE 2

6 BUITOS
P40
P40C
P40D
P40E
P40F

SECTOR A
BLOQUE 3


11 BUITOS
P40
P40C
P40D
P40E
P40F

SECTOR A
BLOQUE 4

11 BUITOS
P40
P40C
P40D
P40E
P40F

SECTOR A
BLOQUE 5

13 BUITOS
P40
P40C
P40D
P40E
P40F

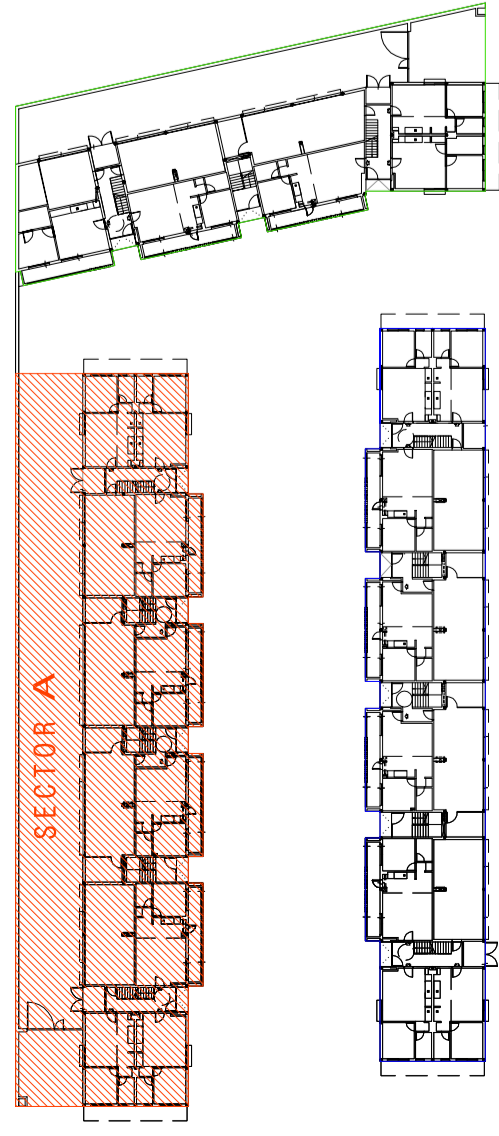

SECRETARÍA DE ESTADO DEL HABITAT
DPVUJ

CIUDAD UNIVERSITARIA ROSARIO
VIVIENDAS COLECTIVAS ENTORNO CUR-UNIDAD DE GESTION 3
PLAN DE DISTRIBUCION DE AGUA CALIENTE - FLUVIAL
PLANTA TIPO SECTOR A

ISO4

