


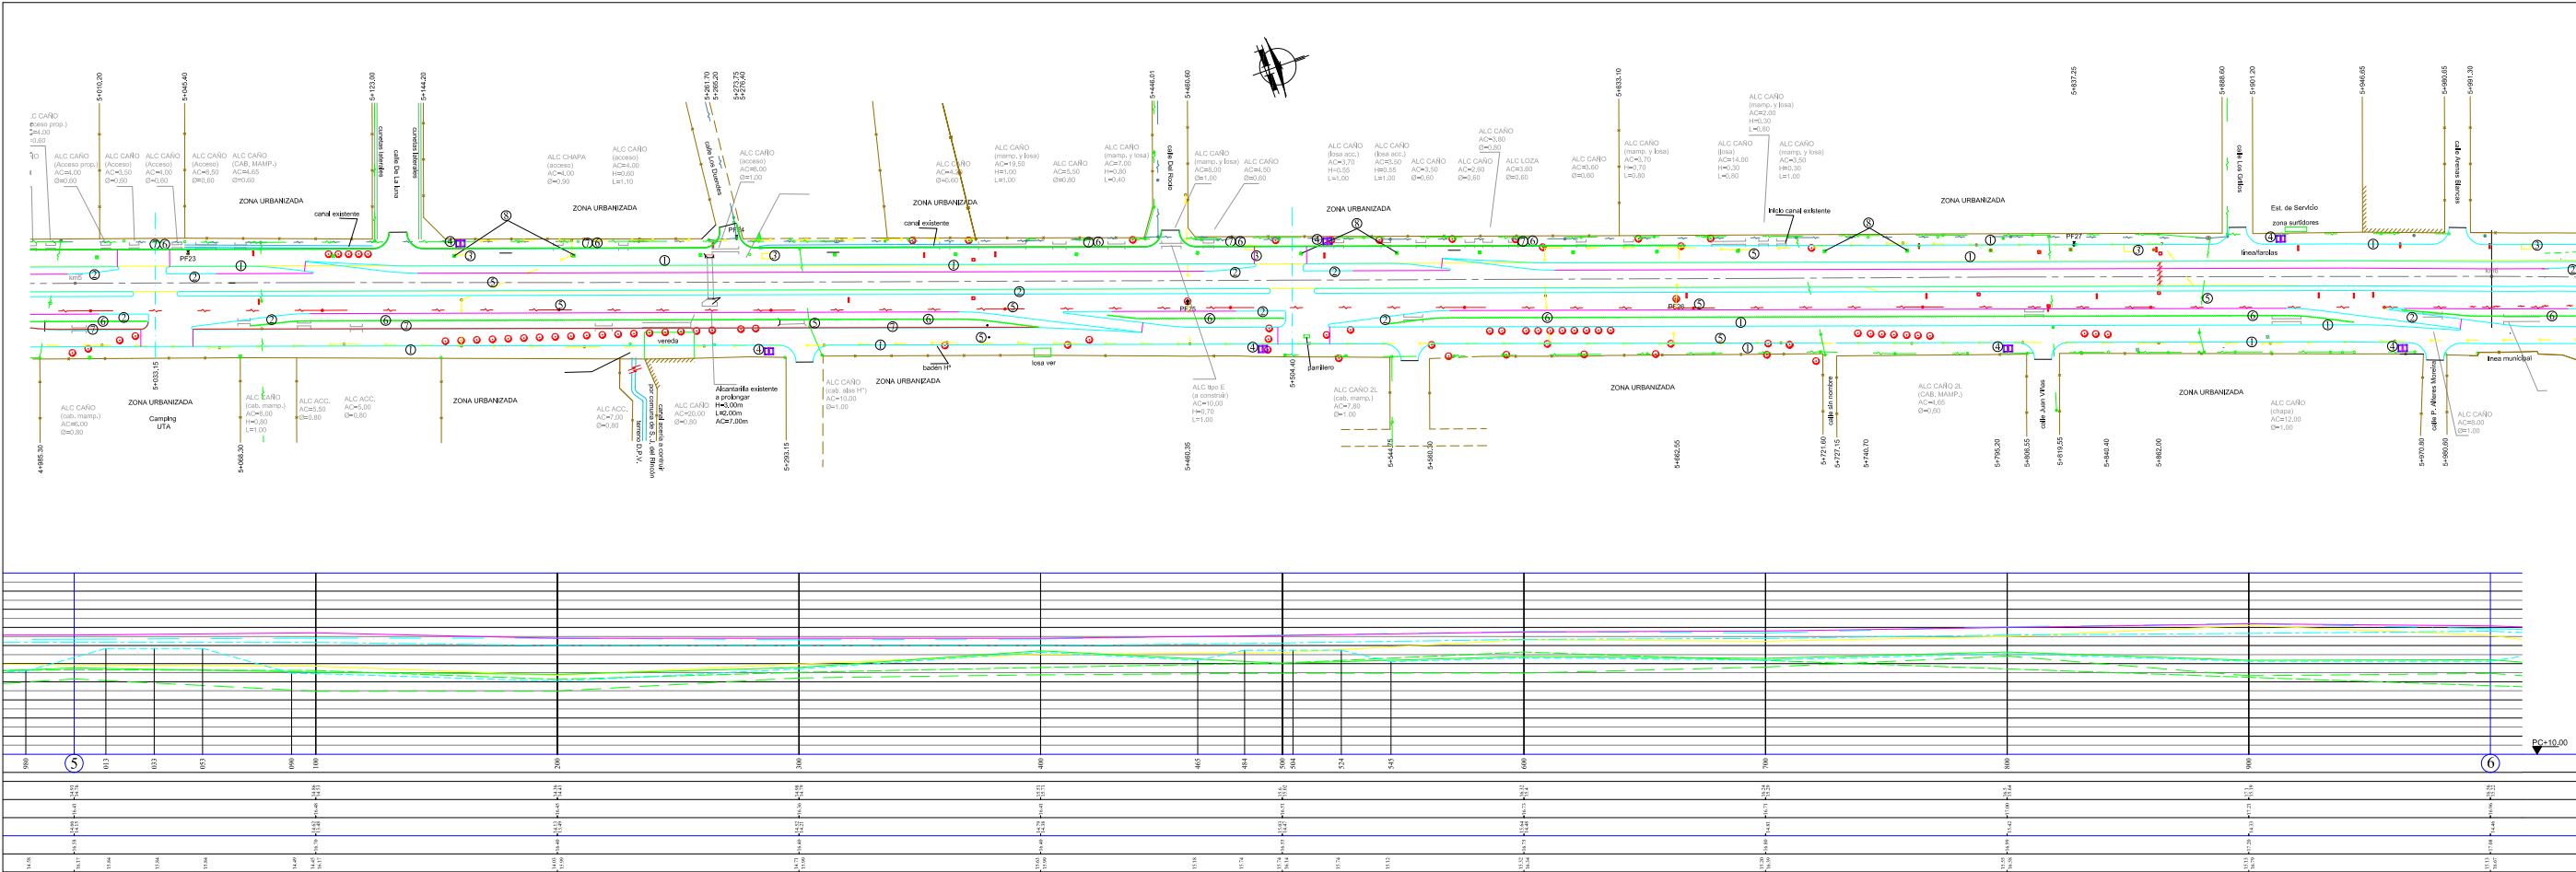

DIRECCION PROVINCIAL DE VIALIDAD

DIRECCION DE ESTUDIOS Y PROYECTOS

OBRA: Ruta Provincial Nº1.


AMPLIACION DE CALZADAS -

TRONCA: 4896/0011

DIRECCION: Ing. J. M. OLIVETTI

FECHA: 15/05/2011

PROYECTO: 9681/5



PLANALTIMETRIA - KM (5) KM (6)





PROGRESIVAS

TIPOLOGIA ALTIMETRICA

PROYECTO