


NOTA IMPORTANTE
EL NIVEL DE REFERENCIA QUE SE TOMARÁ PARA LAS COTAS DEL RESTO DEL EDIFICIO ES EL DE VEREDA EXISTENTE TERMINADA (ES DECIR CONTRAPISO EXISTENTE MAS PISO A COLOCAR), QUEDANDO ÉSTA A -0.45 MTS DEL NIVEL +0.00 ESTABLECIDO COMO NIVEL INTERIOR DEL EDIFICIO.

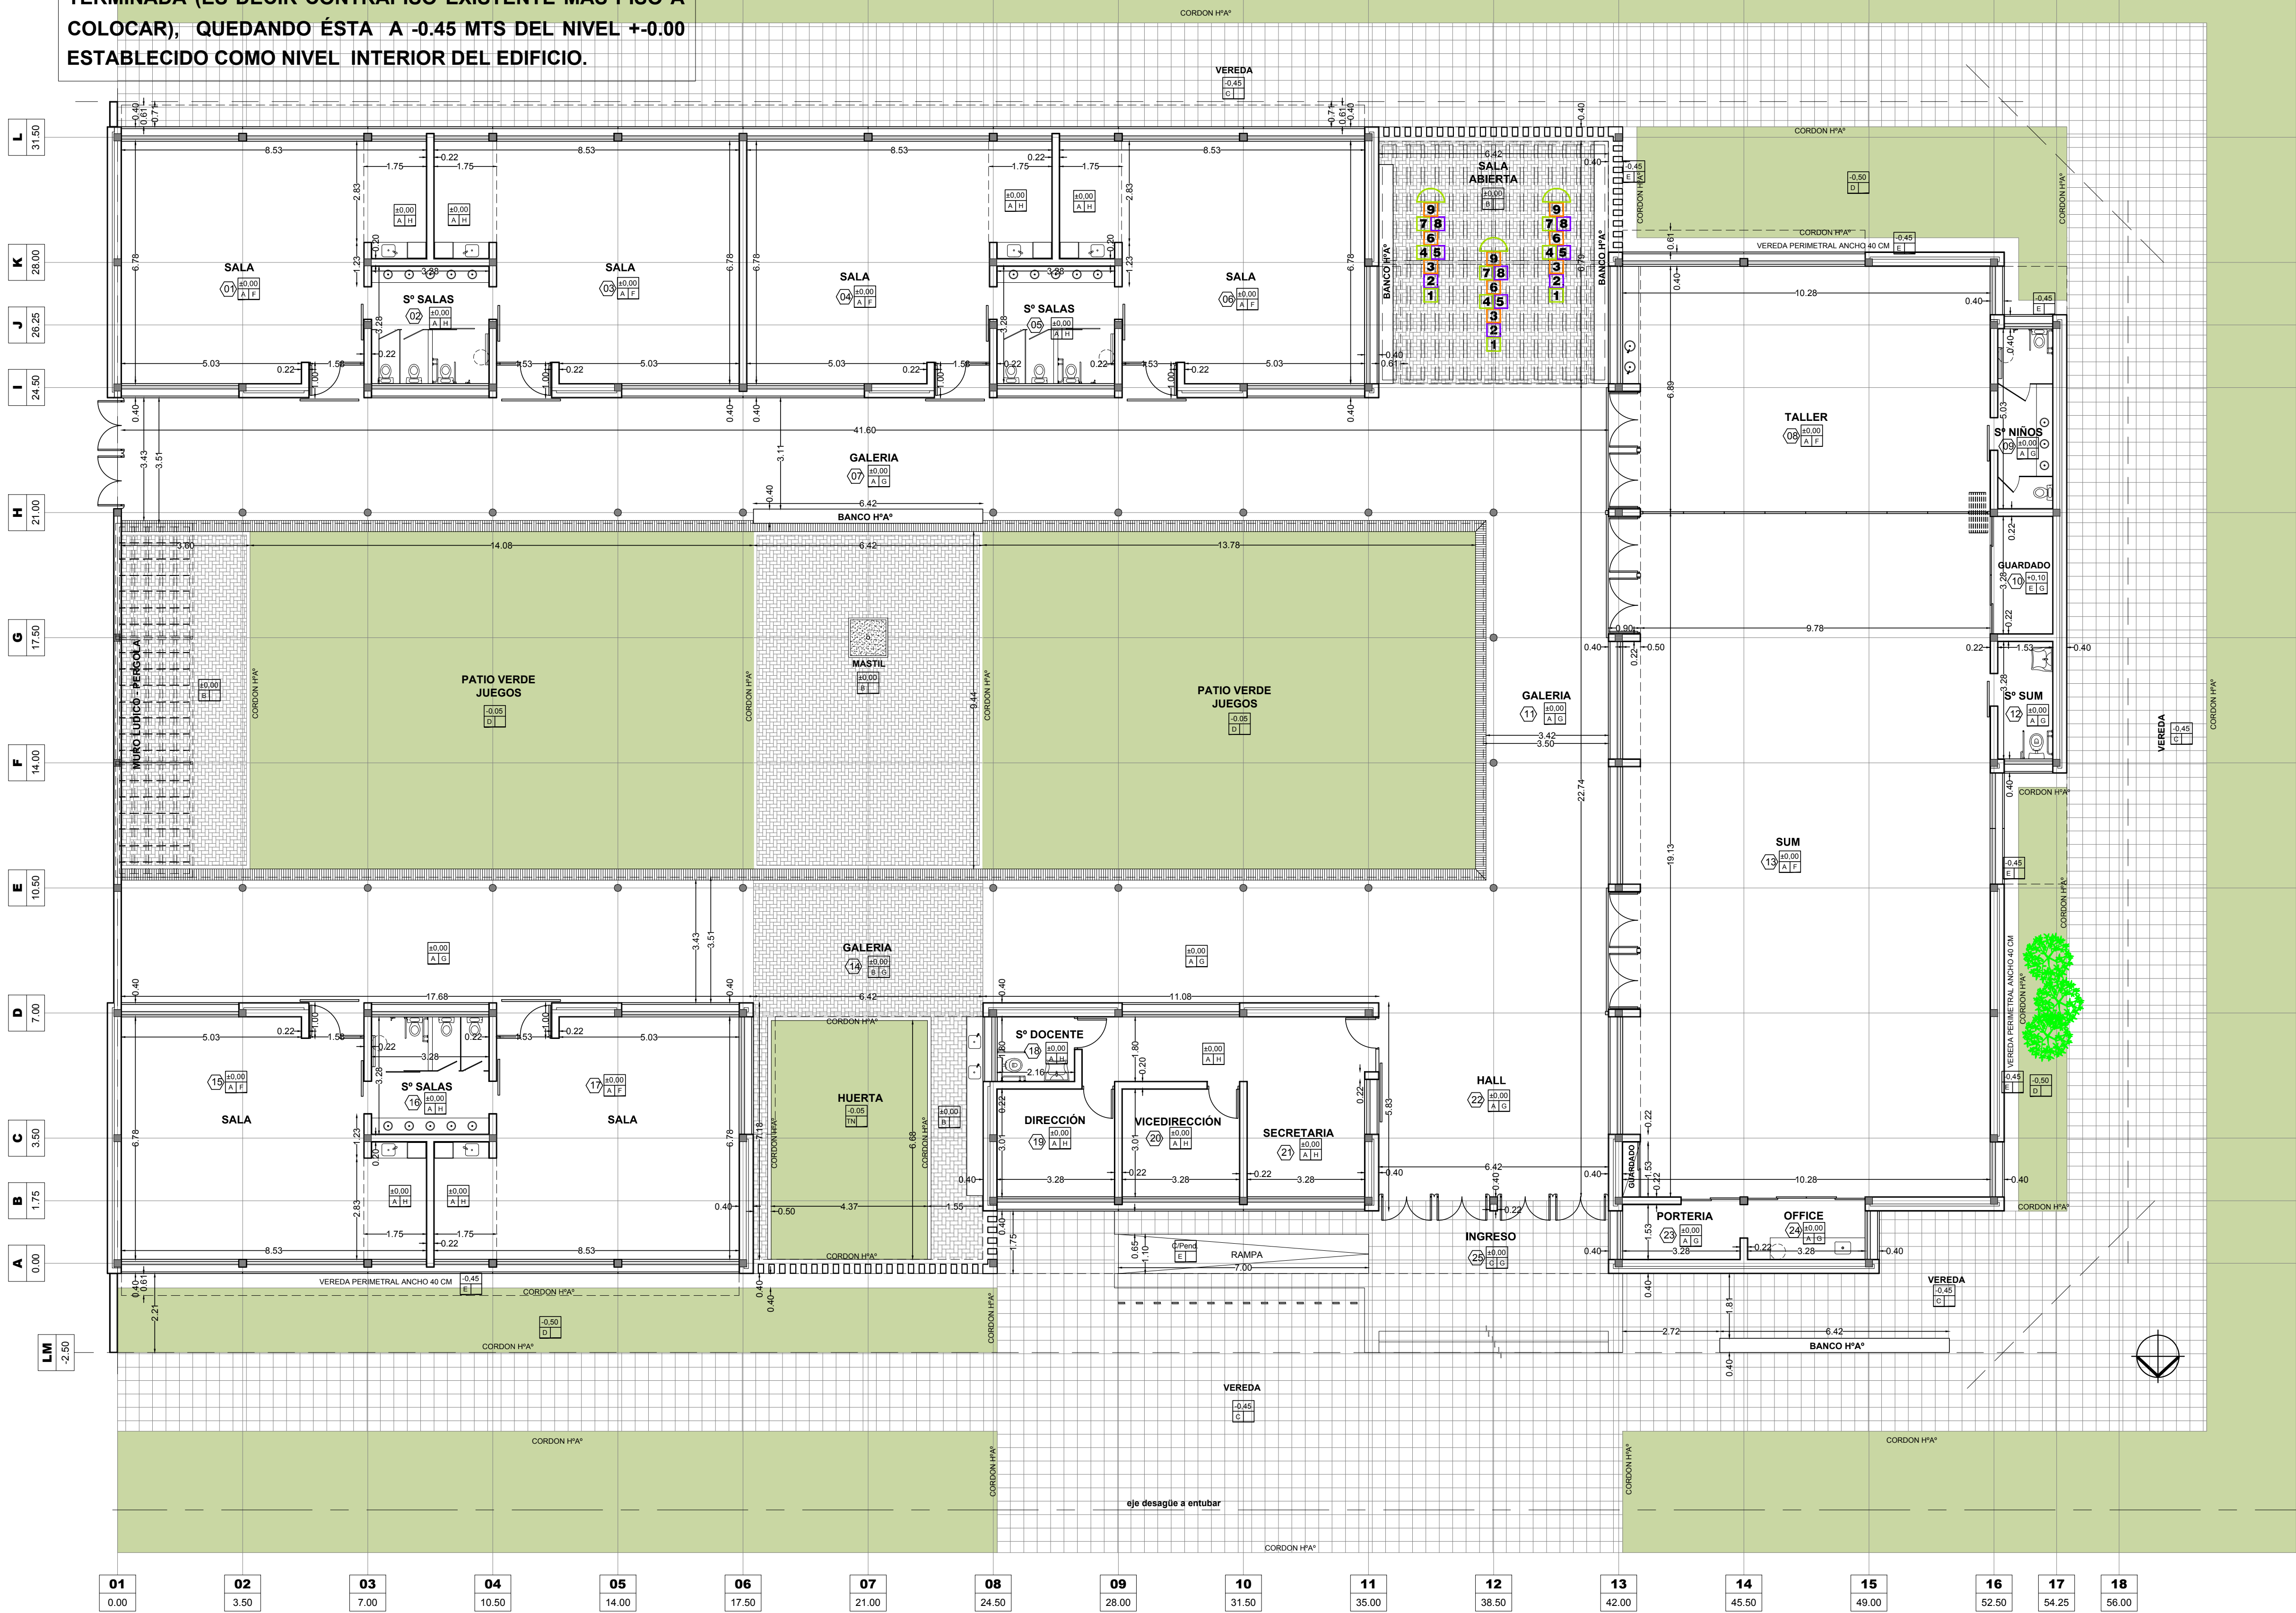

REFERENCIAS

- MURO DOBLE**
Ladrillos Comun / Camara de Aire 5 cm con Poliestireno
Expandido 3 cm / Ladrillo Hueco Portante 18 cm
- MURO SIMPLE ESP. 22CM**
Ladrillo Hueco Portante 18 cm

REFERENCIAS CONSTRUCTIVAS

- A. PISO MOSAICO GRANITICO - ZOCALO GRANITICO 10X30
B. PISO ADOQUIN BI-CAPA 12X24X7,2CM
C. PISO MOSAICO GRANITICO GRANALLADO 40X40
D. PISO CESPED S/PLEGO
E. PISO CEMENTO ALISADO
F. CIELORRASO PANEL CUBIERTA
G. CIELORRASO Hº VISTO
H. CIELORRASO PLACAS DE YESO INDEPENDIENTE
I. CIELORRASO EXISTENTE

±0.00	NIVEL DE PISO
X X	TIPO CIELORRASO

NOTA:
Todas las medidas se verificaran en obra.
En el caso de las cotas de nivel, las alturas indicadas son teoricas y referidas al edificio existente; por lo tanto, las cotas de nivel definitivas se consensuarán con la Inspección de Obra y surgirán de verificar los niveles existentes de veredas, a fin de garantizar el perfecto escurrimiento de las aguas.

REFACCIONES:
Toda construcción existente afectada por la realización de tareas devenidas del presente proyecto, deberá repararse totalmente y llevarse a su estado original sin excepción, corriendo a cargo de la contratista los costos de dichos trabajos.

IMPORTANTE:
LA PREMISA ES PRESERVAR LA MAYOR CANTIDAD DE ESPECIES ARBÓREAS EXISTENTES, ADMITIÉNDOSE EL RETIRO DE AQUELLAS QUE DE MODO INEQUIVOCO AFECTEN LA IMPLANTACIÓN CORRECTA DEL PROYECTO

PLAN DE OBRAS

Ministerio de Educación y Deportes de la Nación

Ministerio de Educación de la Provincia de Santa FE

Financiamiento
Ministerio de Educación y Deportes de la Nación




OBRA JARDIN N° A CREAR

CUE

CUI

LOCALIZACION Calle Prof. Novato N° 2200
Reconquista - Depto. Gral. Obligado - Sta. Fe.

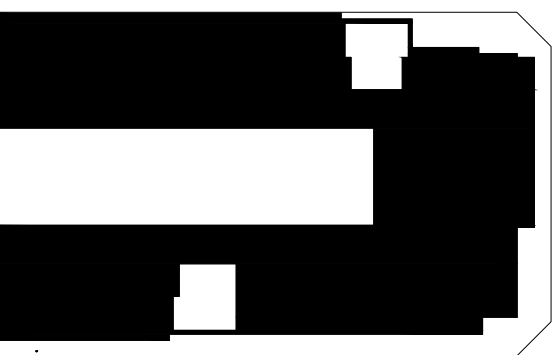

NOMBRE PLANTA ARQUITECTURA

PLANO N° 02

DIRECCION GENERAL DE PROGRAMAS Y PROYECTOS DE ARQUITECTURA
DIRECTOR: ARG. JORGE MICHELINI

JEFE DE PROYECTOS:
ARG. ALEJANDRO MORRESI

RESPONSABLE PROYECTO EJECUTIVO:
ARG. ROSANA SANCICOTTI
M.M.O. OSCAR MAZI

ESCALA 1:100

FECHA

FIRMA

MODIFICACIONES

FECHA OBSERVACIONES

FECHA OBSERVACIONES

FECHA OBSERVACIONES