



PLANTA SEGUNDO PISO PIVOT - NIVEL +8.30 m
ESCALA 1:250

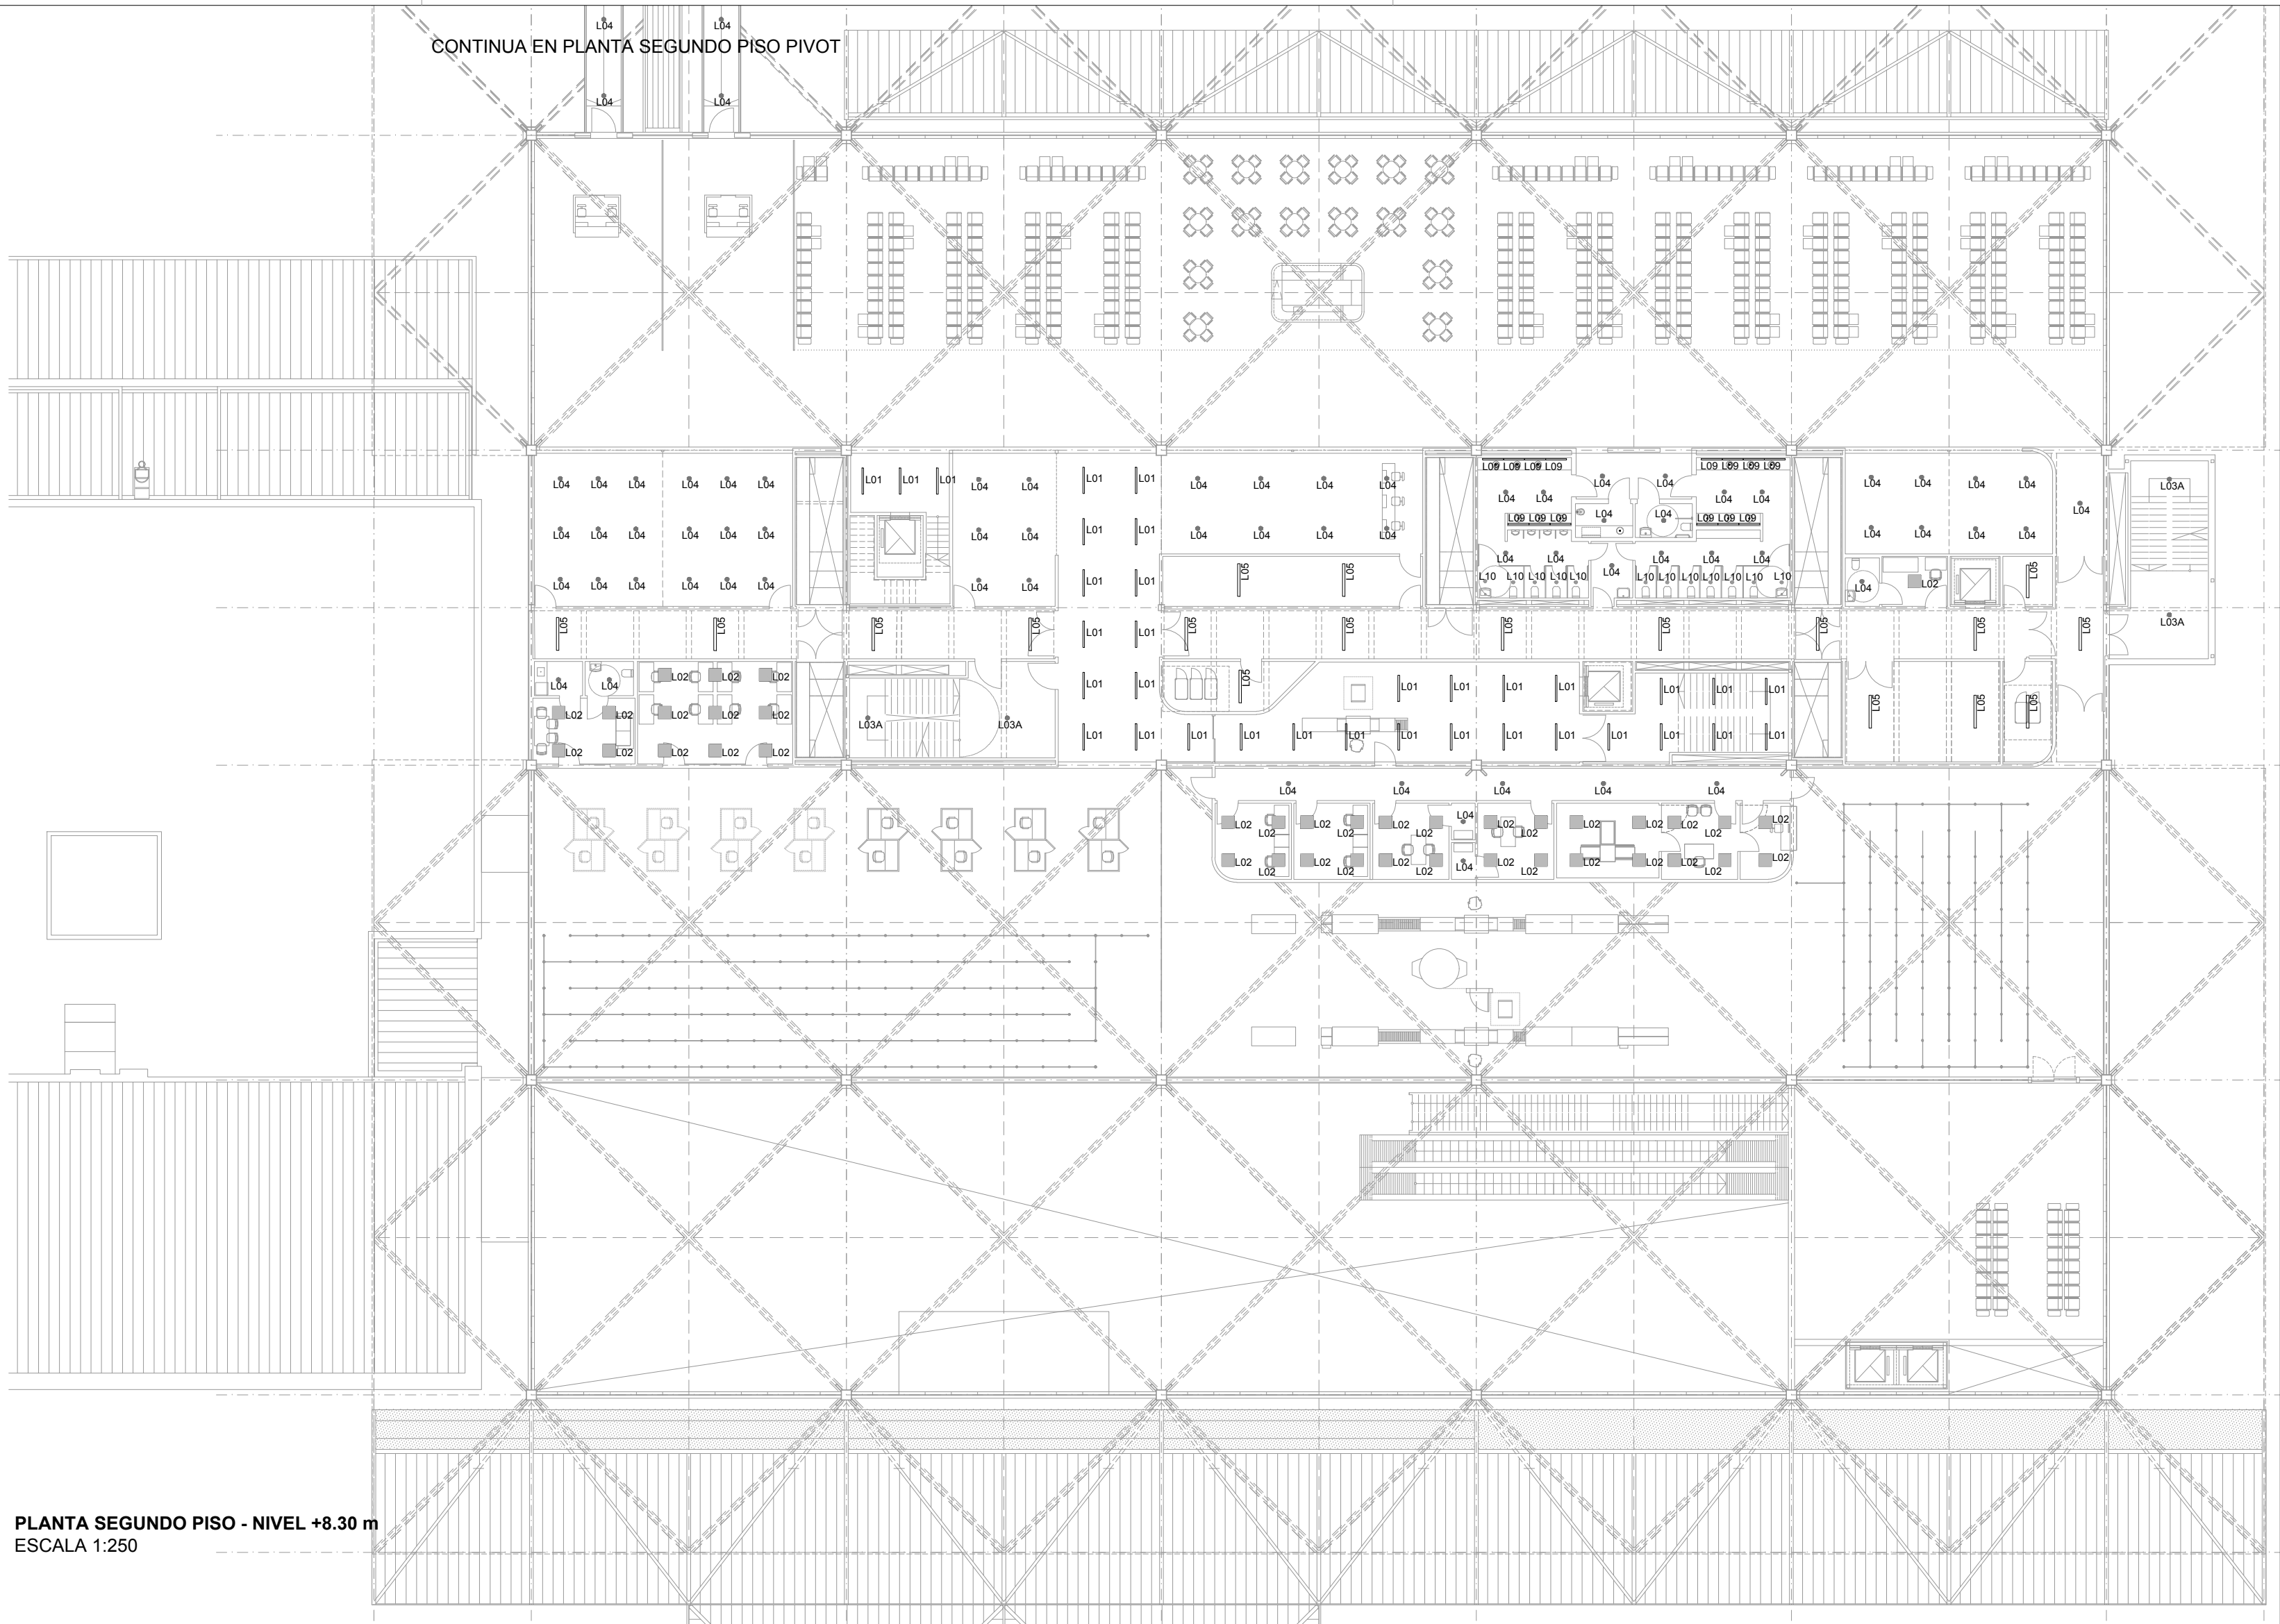

PLANTA SEGUNDO PISO - NIVEL +8.30 m
ESCALA 1:250

REFERENCIAS LUMINARIAS

L01	—	LUCCIOLA TASSO MAX	—	DE COLGAR	—	LED	—	CIRCULACION / ADUANA / HALL ARRIBOS
L02	■	ELEGANTE (ACRILICO)	—	DE EMBUTIR 60x60	—	LED	—	OFICINAS
L03A	●	E5 SKIM DOWNLIGHT Sistema de lentes oval flood	—	DE ADOSAR Ø193mm	—	LED	—	ESCALERA
L03B	●	E5 SKIM DOWNLIGHT Sistema de lentes extra wide flood	—	DE ADOSAR Ø193mm	—	LED	—	AREA TRAMITE SIN CIELORRASO (simple altura)
L03C	●	E5 SKIM DOWNLIGHT Sistema de lentes wide flood	—	DE ADOSAR Ø193mm	—	LED	—	ADUANA / RETIRO EQUIPAJE (doble altura)
L04	●	E5 SKIM DOWNLIGHT	—	DE EMBUTIR Ø182mm	—	LED	—	LOCALES / SALA RACKS / MARQUESINA FRENTE
L05	—	LUCCIOLA MARE LED	—	SUSPENDIDA	—	LED	—	MARQUESINA CINTA RET. EQUIP. / CIRC. SERVICIO
L06A	●	ERCO Parscan Bañador Sistema de Lentes flood	—	DE ADOSAR Ø13	—	LED	—	CIELORRASO LAMAS - CUBIERTA SUPERIOR
L06B	●	ERCO Parscan Bañador Lente Spherolit extra wide floor	—	DE ADOSAR Ø13	—	LED	—	CIELORRASO LAMAS - CUBIERTA SUPERIOR
L07	●	ERCO Proyector Beamer LED Lente Spherolit narrow spot	—	DE ADOSAR	—	LED	—	COLUMNAS
L08	—	ERCO Focal flood	—	DE ADOSAR	—	LED	—	ILUMINACION MURAL
L09	—	LUCCIOLA INFANTI LED	—	DE EMBUTIR LINEAL 112	—	LED	—	SANITARIOS S/ LAVATORIOS
L10	●	E5 SKIM DOWNLIGHT	—	DE EMBUTIR Ø118mm	—	LED	—	BOX SANITARIOS
L11	□	STRAND L 4000LA	—	DE ADOSAR	—	MERCURIO	—	COLUMNA ILUMINACION PLATAFORMA

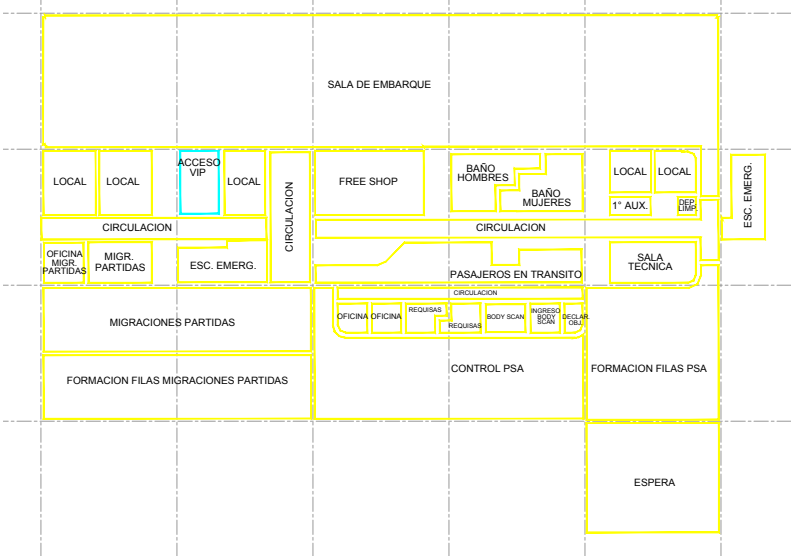

U.P.E. UNIDAD DE PROYECTOS ESPECIALES		OBRA:NUEVA TERMINAL AEROPUERTO INTERNACIONAL ROSARIO			
		PLANO: ILUMINACION SEGUNDO PISO +8.30m			
		ARCHIVO: AIR.IE.12_16.1 ILUMINACION			
AIR AEROPUERTO INTERNACIONAL ROSARIO	SECRETARIA DE ARQUITECTURA: Arq. Silvana Codina	3			
	DIRECTOR UPE: Arq. L. Leonart	2			
	COORDINADORA UPE: Arq. M. Dávola	1	08/11/17		EMISION
DIBUJÓ: AG		08	11	2017	ESCALA: 1:250
GOBIERNO DE SANTA FE MINISTERIO DE OBRAS PUBLICAS Y VIVIENDA		IE.14-1			