



CROQUIS DE UBICACIÓN DE LA OBRA
CAMINO JUNTO A MARGEN DERECHA DEL CANAL
ESCALA 1:200

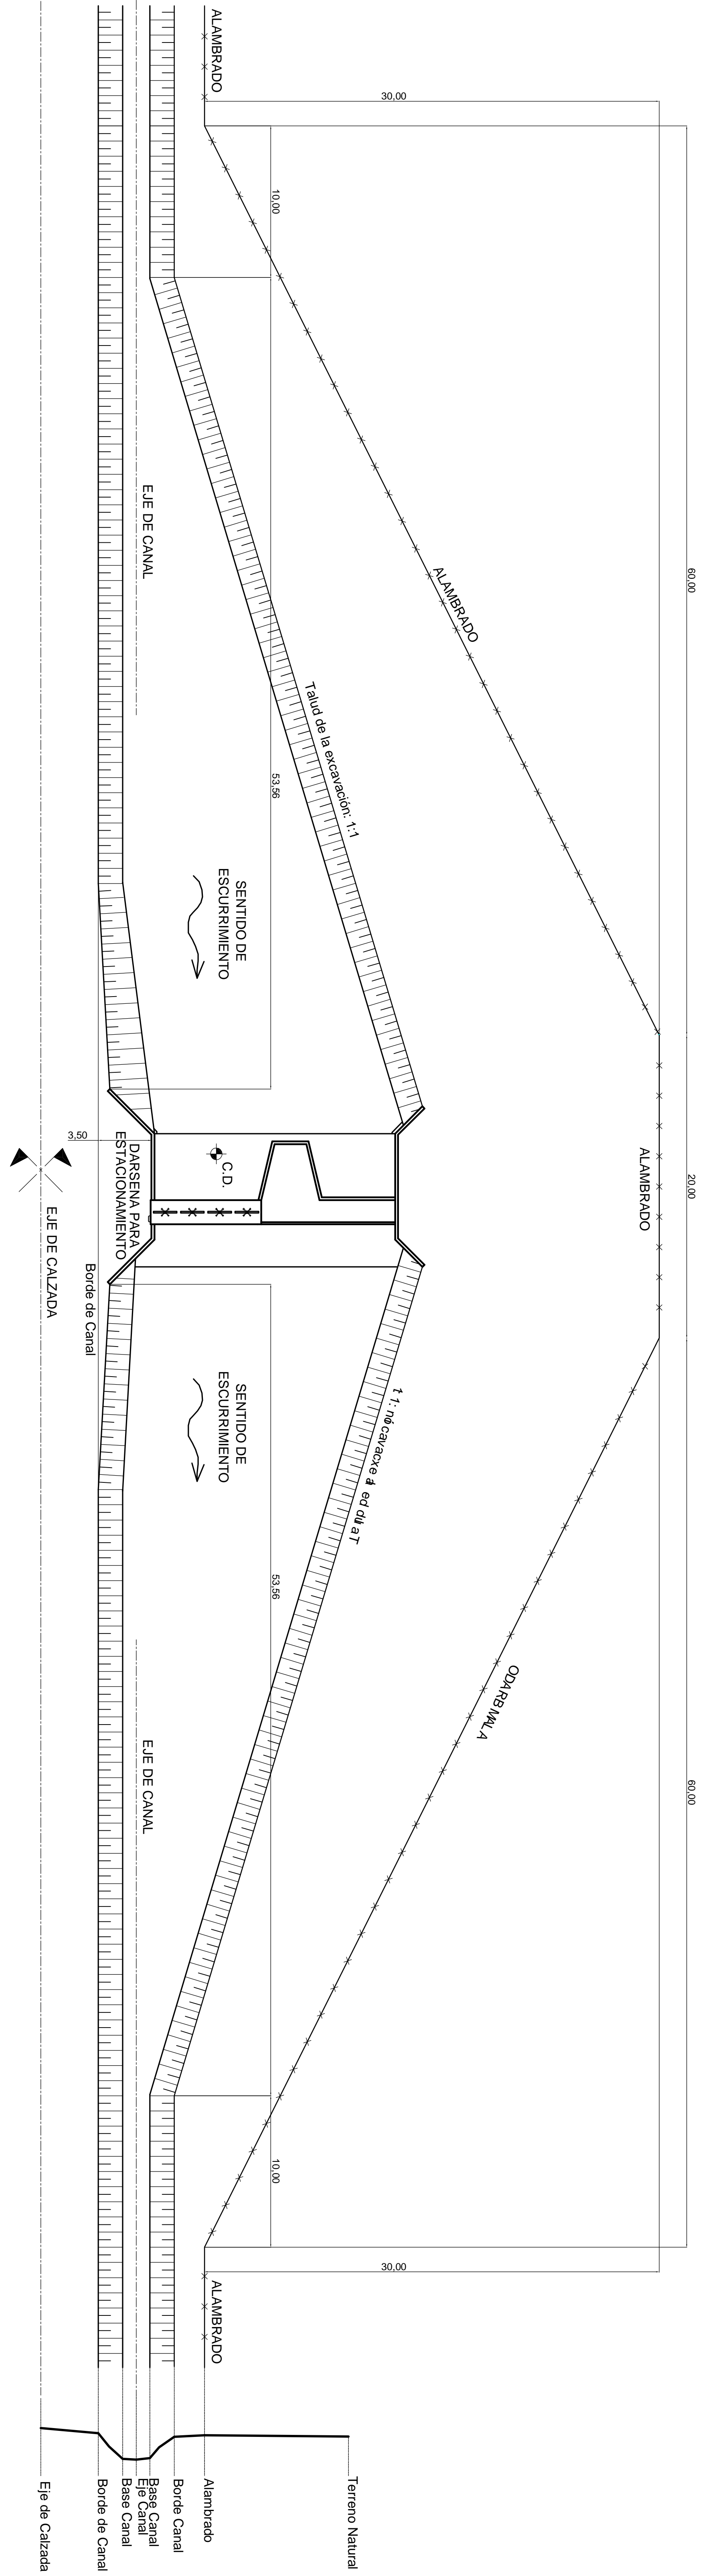

NOTA:
LAS COMPUERTAS SE UBICARÁN JUNTO AL CAMINO.
ESCALA:
LAS MEDIDAS ESTÁN EXPRESADAS EN METROS
ESCALA GRÁFICA 1:200
0 400 800 1200 1600m

PROVINCIA DE SANTA FE MINISTERIO DE AGUAS, SERVICIOS PÚBLICOS Y MEDIO AMBIENTE SECRETARÍA DE AGUAS			
Dr. Gual de Programación Estratégica Sub-Director Prov. de Progr. Estratégico Ing. Oscar A. Rodríguez Sub-Secretario de Participación y Gestión P.T.C. Roberto CAMARSI Sub-Secretario de Aguas Ing. Oscar A. Rodríguez	Obras Complementarias en Canales de Línea Góndrina PLANO DE UBICACIÓN DE LA OBRA RESPECTO DEL CAMINO	FECHA: DICIEMBRE DE 2013	ESCALAS VARIAS PLANO Nº II.E.
MINISTRO: Arq. Antonio CAMINCO			

CROQUIS DE UBICACIÓN DE LA OBRA
CAMINO JUNTO A MARGEN IZQUIERDA DEL CANAL
ESCALA 1:200

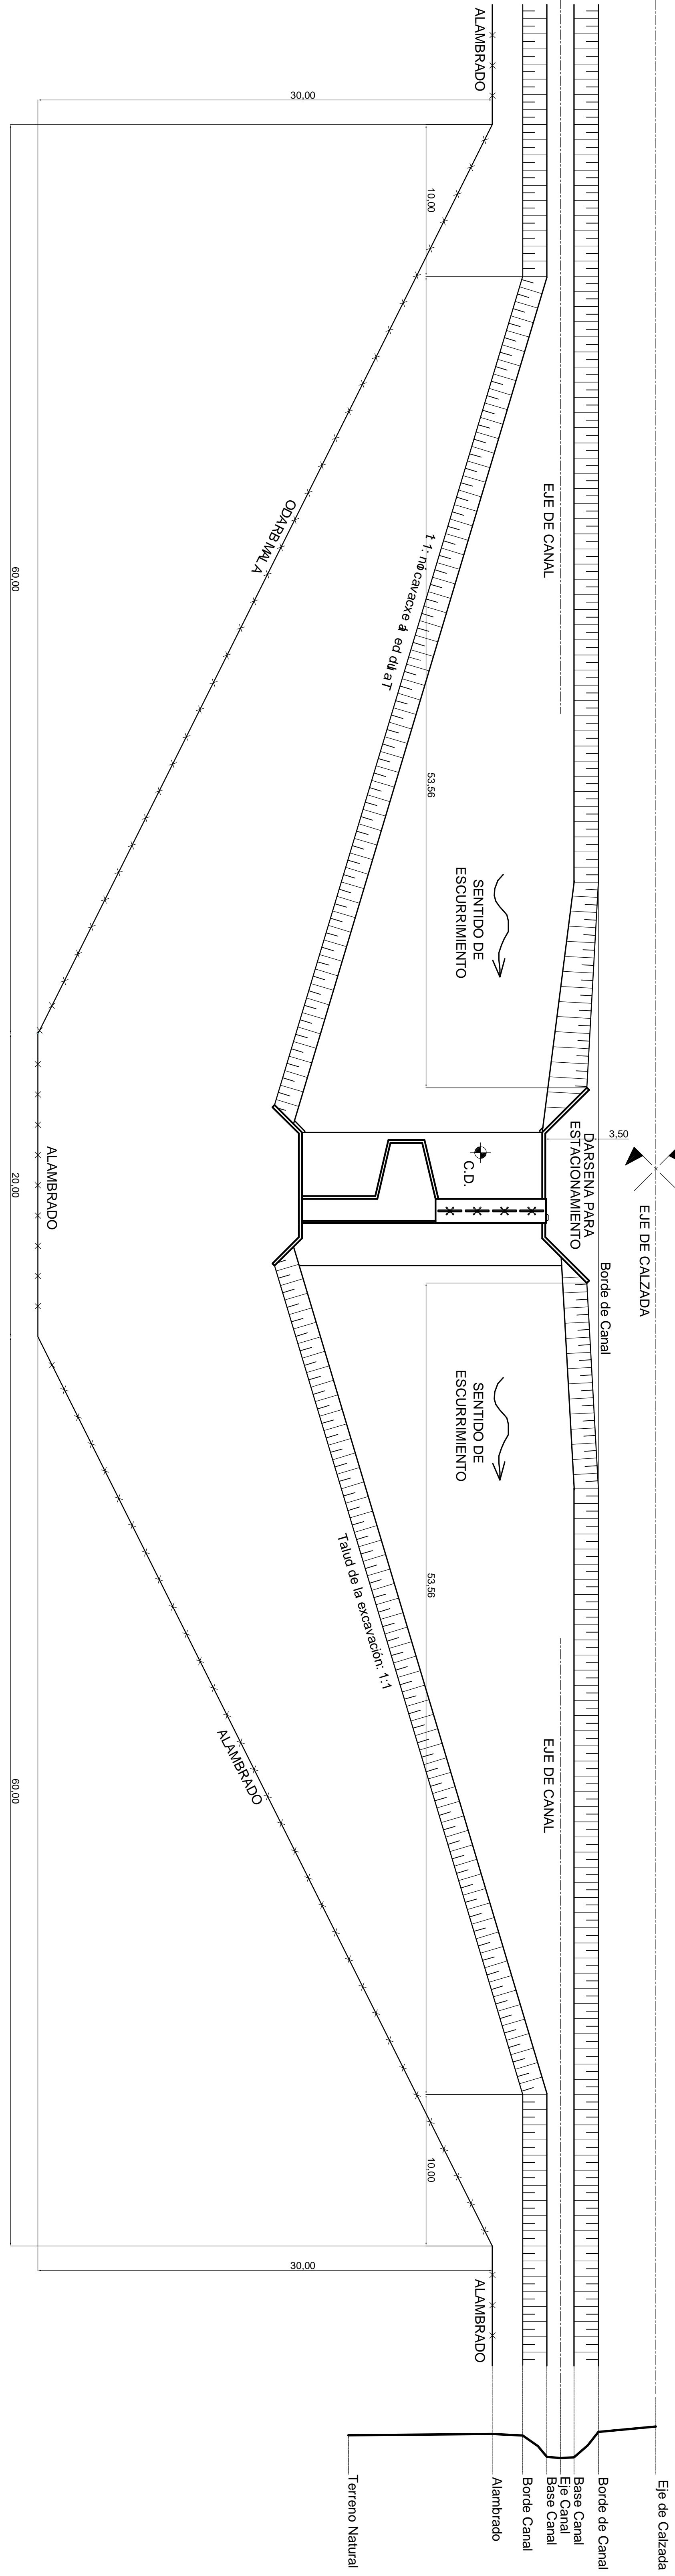

NOTA:
LAS COMPUERTAS SE UBICARÁN JUNTO AL CAMINO.
ESCALA:
LAS MEDIDAS ESTÁN EXPRESADAS EN METROS
ESCALA GRÁFICA 1:200
0 400 800 1200 1600m

PROVINCIA DE SANTA FE MINISTERIO DE AGUAS, SERVICIOS PÚBLICOS Y MEDIO AMBIENTE SECRETARÍA DE AGUAS			
Dr. Gual de Programación Estratégica Sub-Director Prov. de Progr. Estratégico Ing. Oscar A. Rodríguez Sub-Secretario de Participación y Gestión P.T.C. Roberto CAMARSI Sub-Secretario de Aguas Ing. Oscar A. Rodríguez	Obras Complementarias en Canales de Línea Góndrina PLANO DE UBICACIÓN DE LA OBRA RESPECTO DEL CAMINO	FECHA: DICIEMBRE DE 2013	ESCALAS VARIAS PLANO Nº II.E.
MINISTRO: Arq. Antonio CAMINCO			