



DORREGO

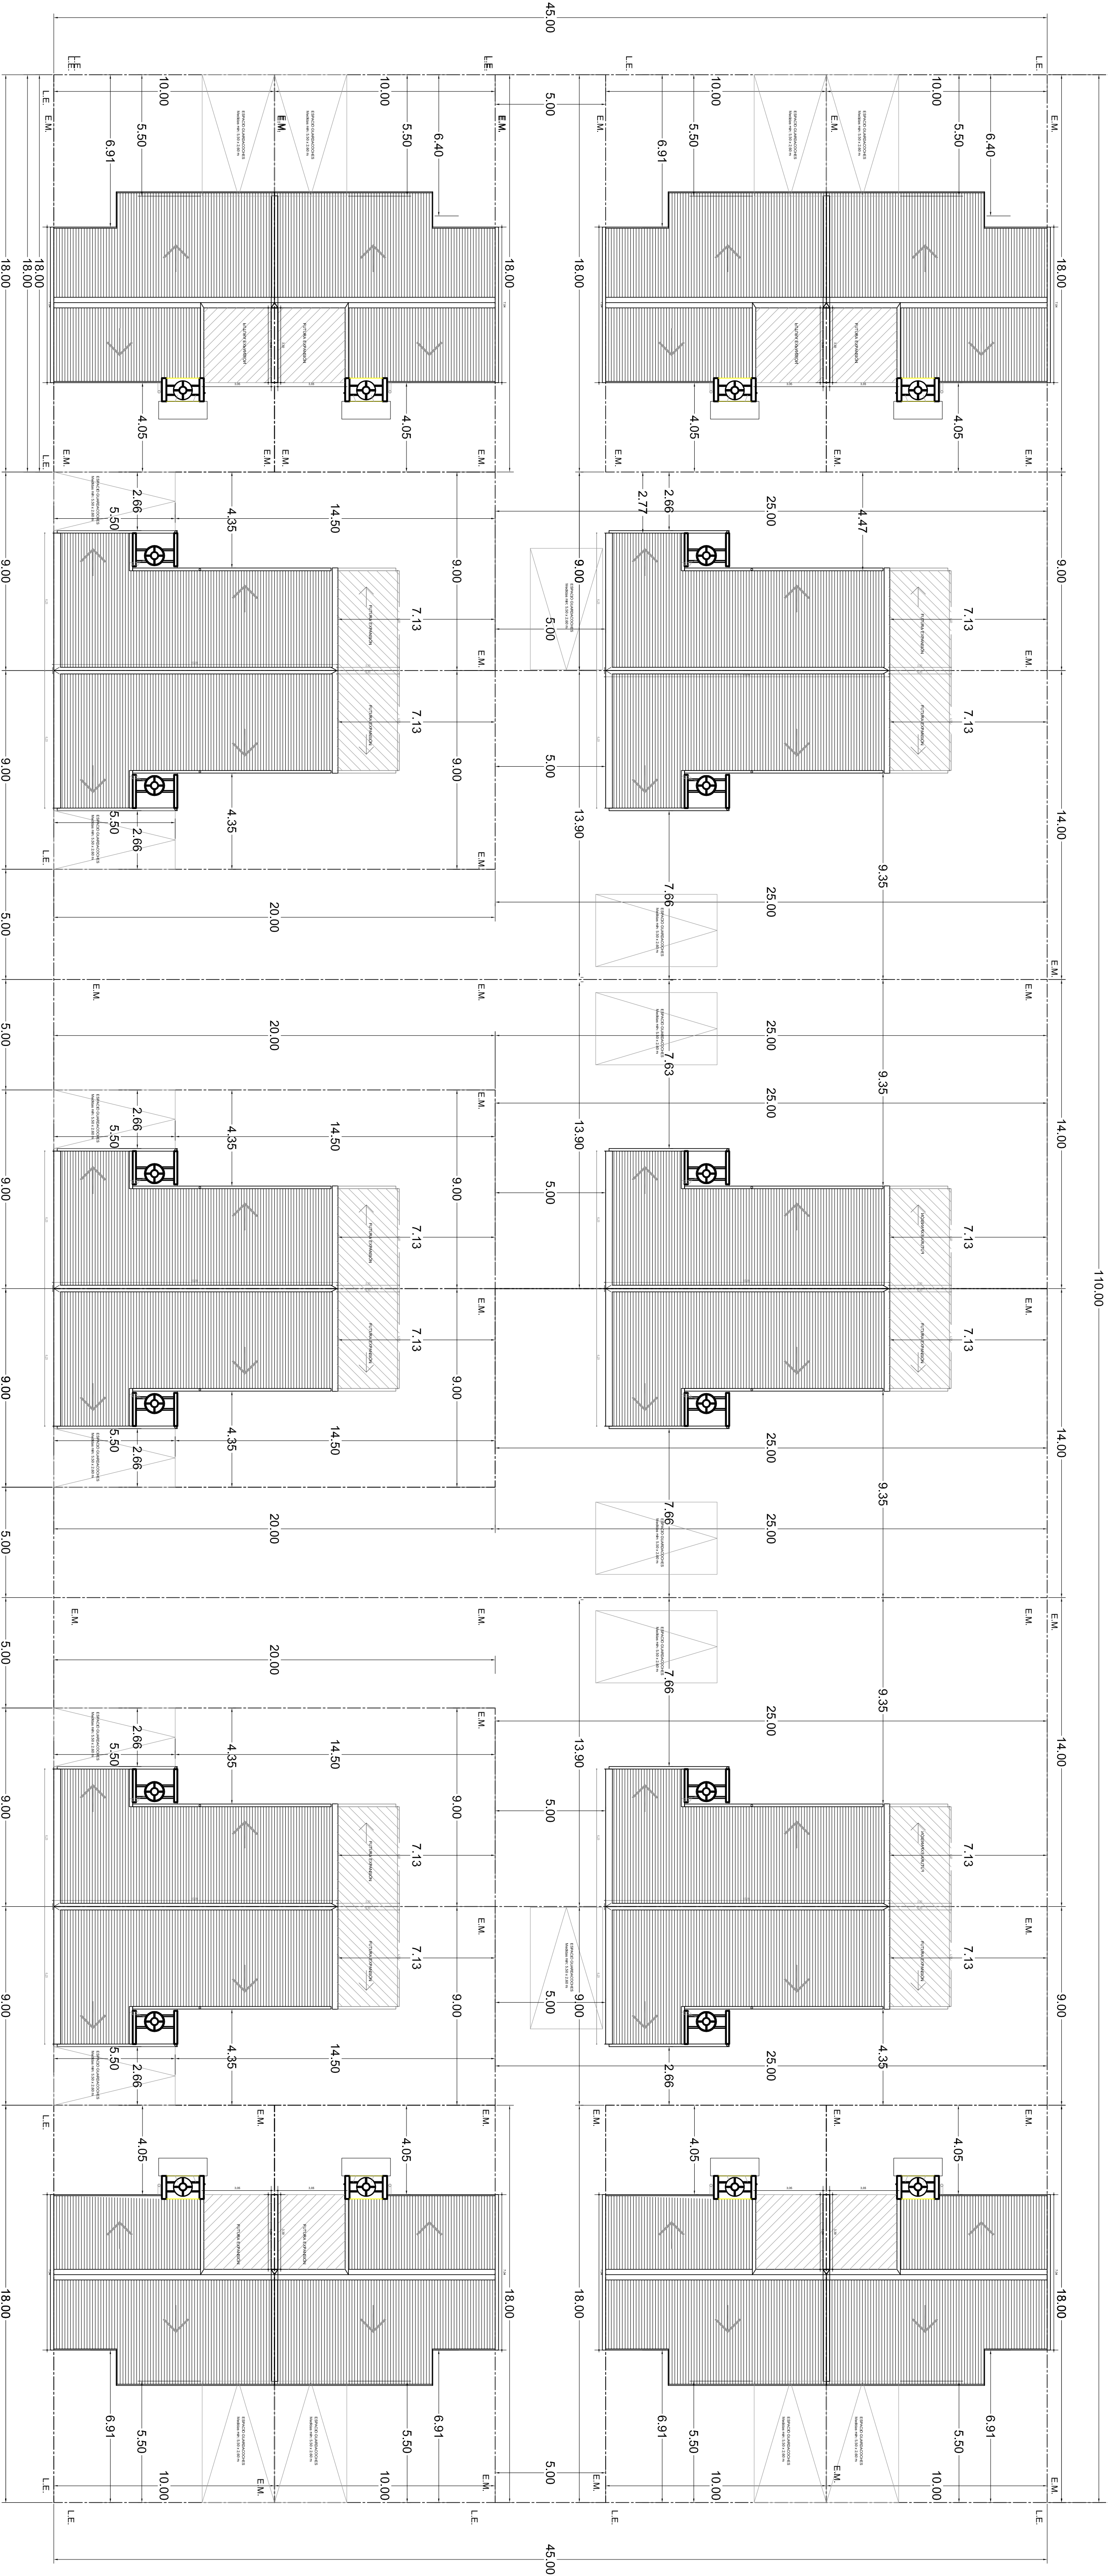

ZAPIOLA

BUENOS AIRES

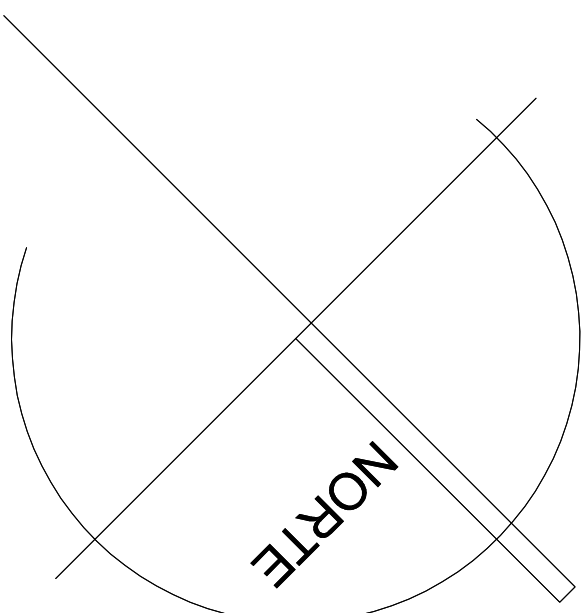

20 VIVIENDAS - PLAN "C A S A P R O P I A "

COMUNA DE ALCORTA - Provincia de Santa Fe -

PLANTA DE  
IMPLANTACION