



# FACHADA

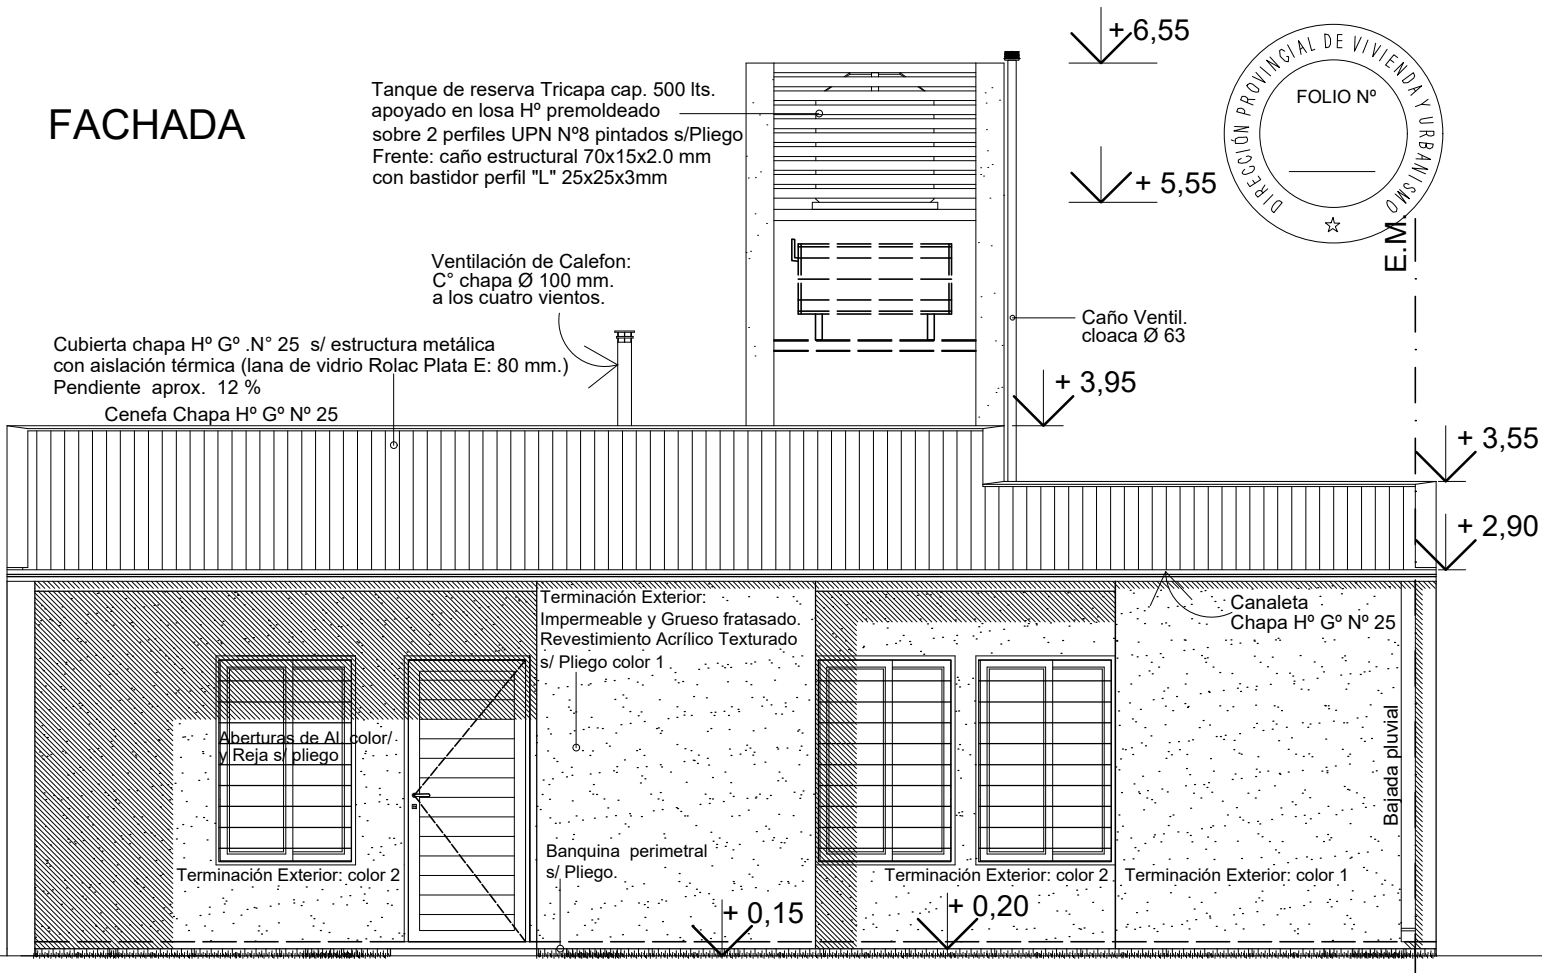

# CONTRAFACHADA

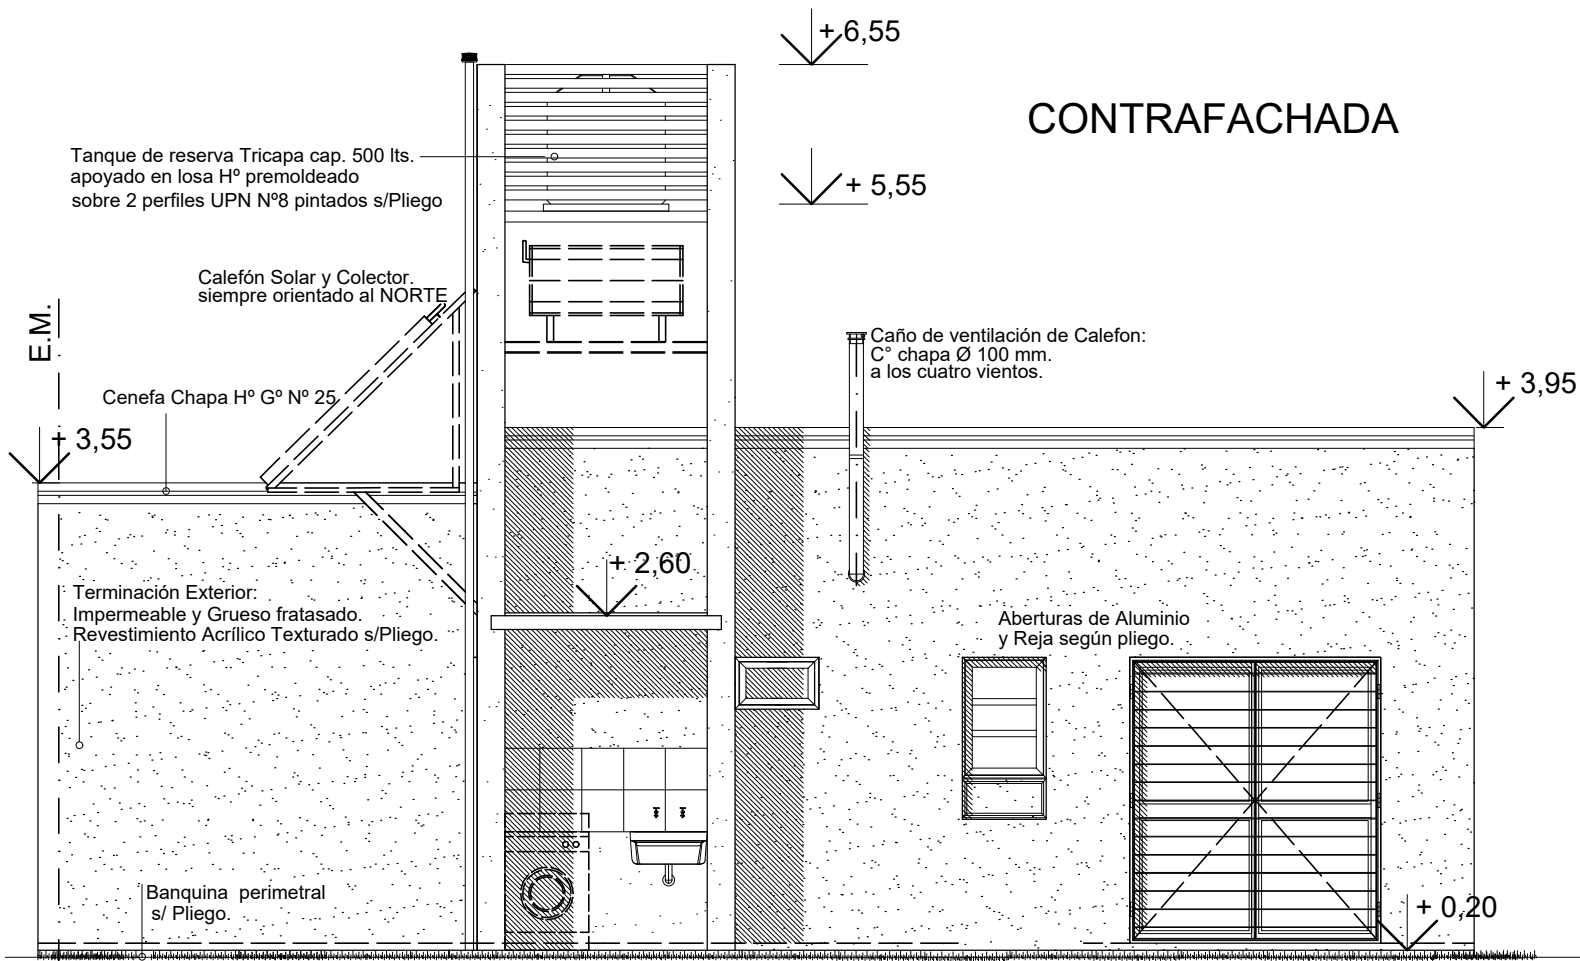

PLANO:

**FACHADA Y CONTRAFACHADA**

PROTOTIPO 2 Dormitorios

**V.C.D. 50 P 2**

VIVIENDA COMPACTA

D.P.V y U.