






T.S.
TABLERO SECCIONAL DE DISTRIBUCION



M
PILAR DE MEDICION TRIFASICO



△
SUB ESTACION DE TRANSFORMACION AEREA (S.E.T.A.)

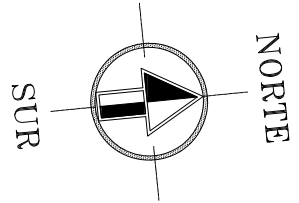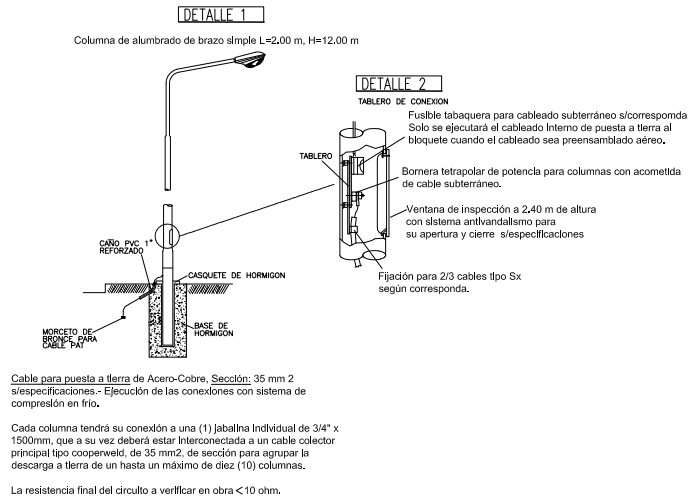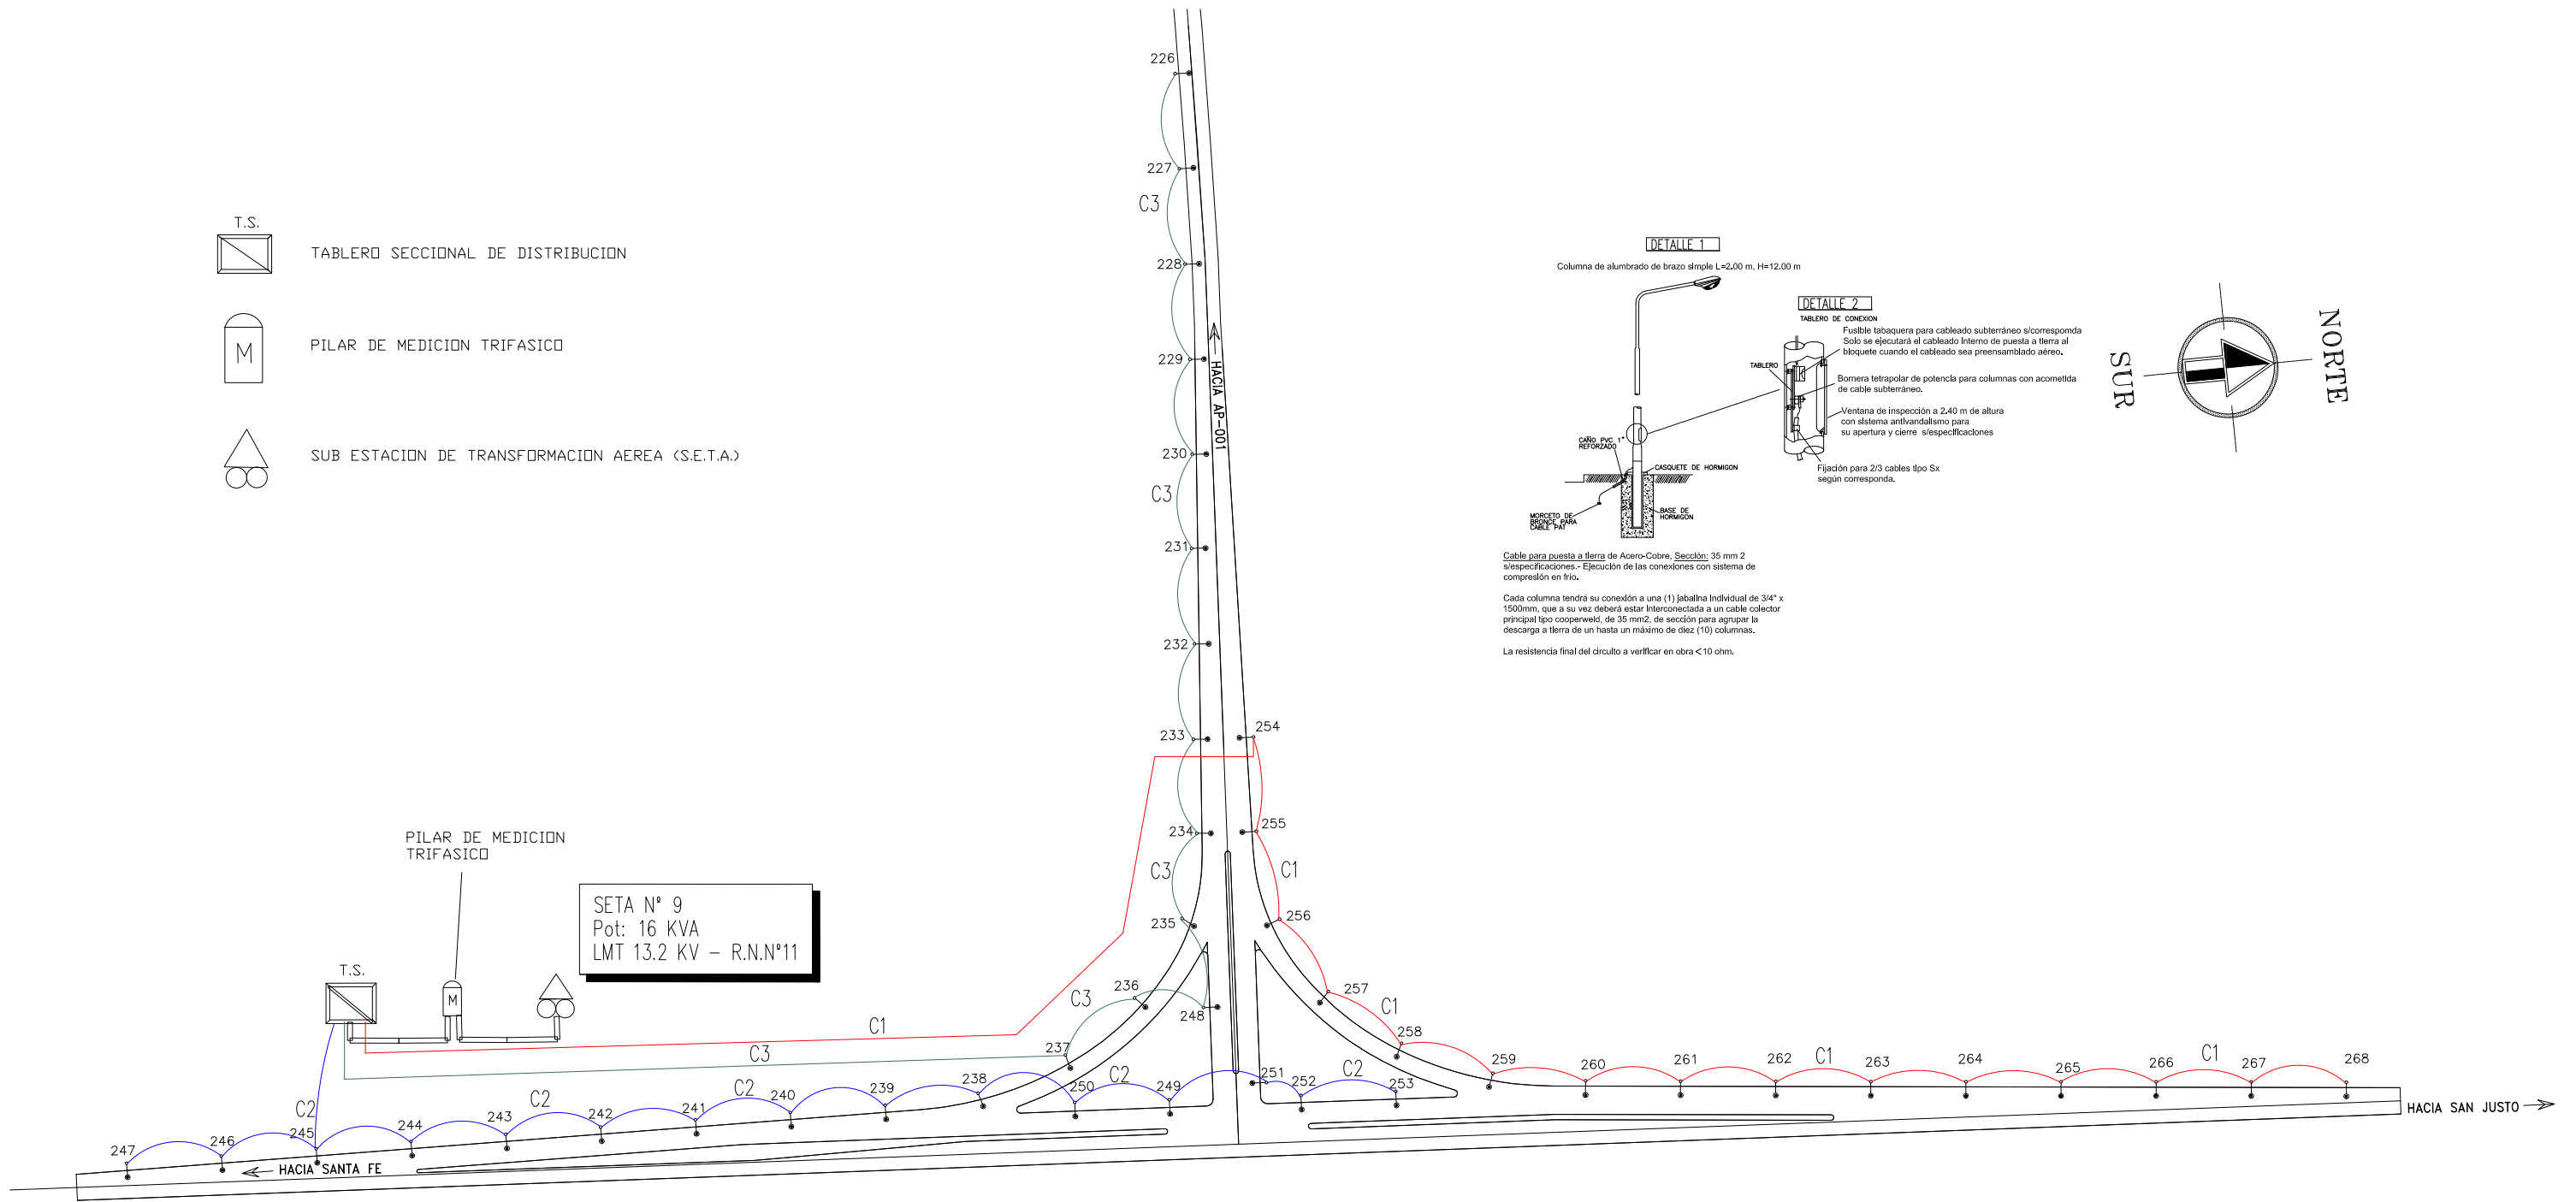

REFERENCIAS

- COLUMNA DE ALUMBRADO DE SIMPLE BRAZO CON ARTEFACTO DE EMPOTRAR SEMI CUT-OFF EQUIPADO PARA LAMPARA DE SODIO DE 250 w