



PATIO  
+ 0,15

2

Cerco medianero s/Pieigo.

Vereida  
s/Pieigo  
0,20 1,50 0,20

LAVADERO

+ 0,20

0,20 0,70

1,00

3,35

1,60

BAÑO

+ 0,25

0,15 1,05

1,00

0,80

2,30

3,50

COCINA

+ 0,20

0,40 0,20

1,20

0,80

1,50

0,50

4,15

4,75

6,20

0,30

ESTAR-COMEDOR

+ 0,25

0,15 0,90

1,00

0,80

2,95

2,90

0,20

0,30

PORCH

+ 0,20

0,15

1,00

2,20

JARDIN

+ 0,15

5,00

L.M.

E.M.

Ancho Mínimo del Lote 10,00 m.

ESPACIO GUARDACOCHE

El muro medianero deberá ejecutarse de esp. 0,30 m.

0,20 0,55

1,85

3,05

0,15

0,60

2,75

DORMITORIO 2

+ 0,25

0,15 1,05

1,00

0,75

2,75

DORMITORIO 1

+ 0,20

0,20 0,75

3,40

2,20

0,20

0,15

0,60

0,20

Solia perimetral s/Pieigo

Balaustrada pívotal

Durmierte de hormigon de hormigon  
Medidas 100 x 30 x 4 cm

2

0,10

0,15

0,20



























































































































































































































































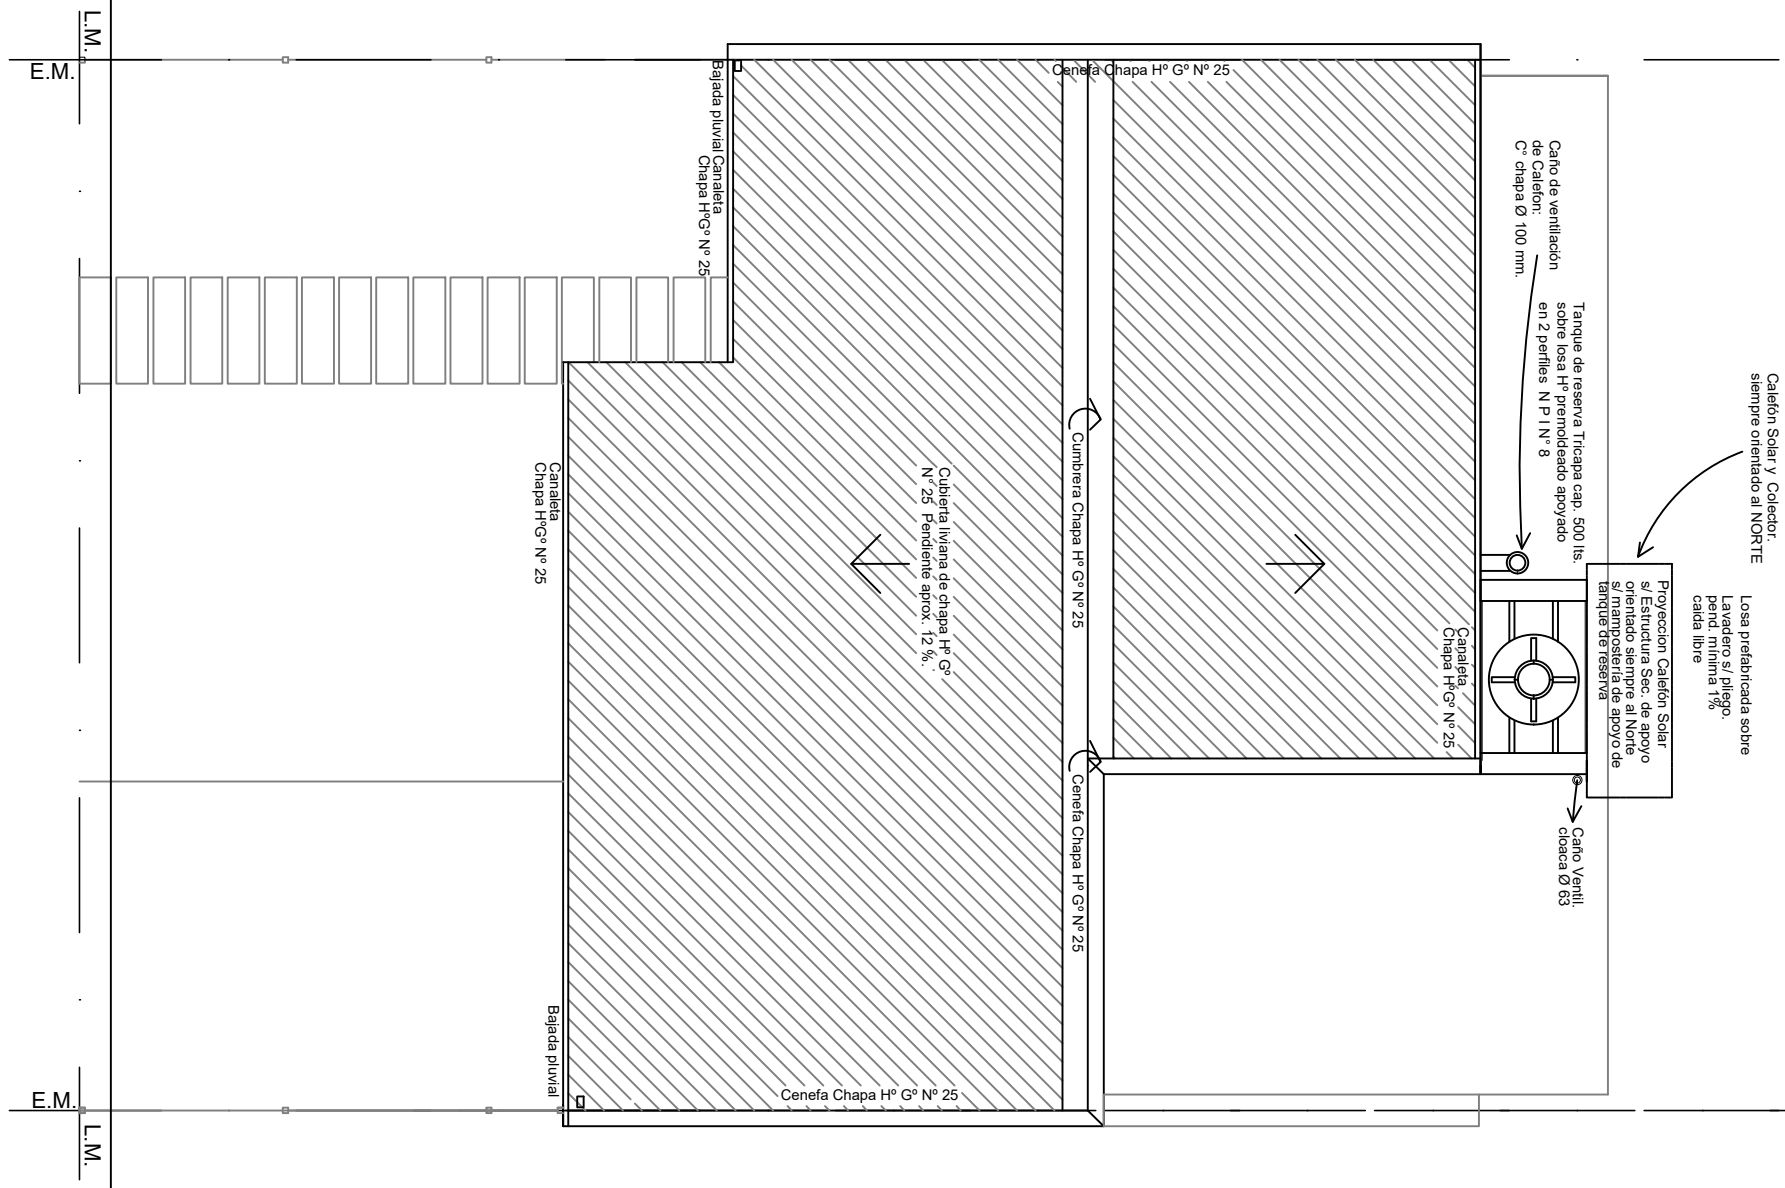


	OBRA: VIVIENDA COMPACTA - VC 2 Dormitorios	
	PLANO: ARQUITECTURA	
	PLANTA DE TECHOS	
Marzo 2021	ESCALA 1:50	OBS:
		A 03

encadenado vertical con ladrillos cerámicos tipo "celerbloques" de 18x19x33 cm. ó /tablas p/ encofrar armado 3 Ø 8 mm. est. Ø 4,2 mm. c/ 30 cm.


- EV 2: encadenado vertical con ladrillos cerámicos tipo "cebrilques" de 12x19x33 cm, ó c/ tablas p/ encastrar armado 3 Ø 8 mm, estr. Ø 4,2 mm, c/ 30 cm.

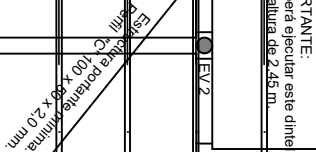

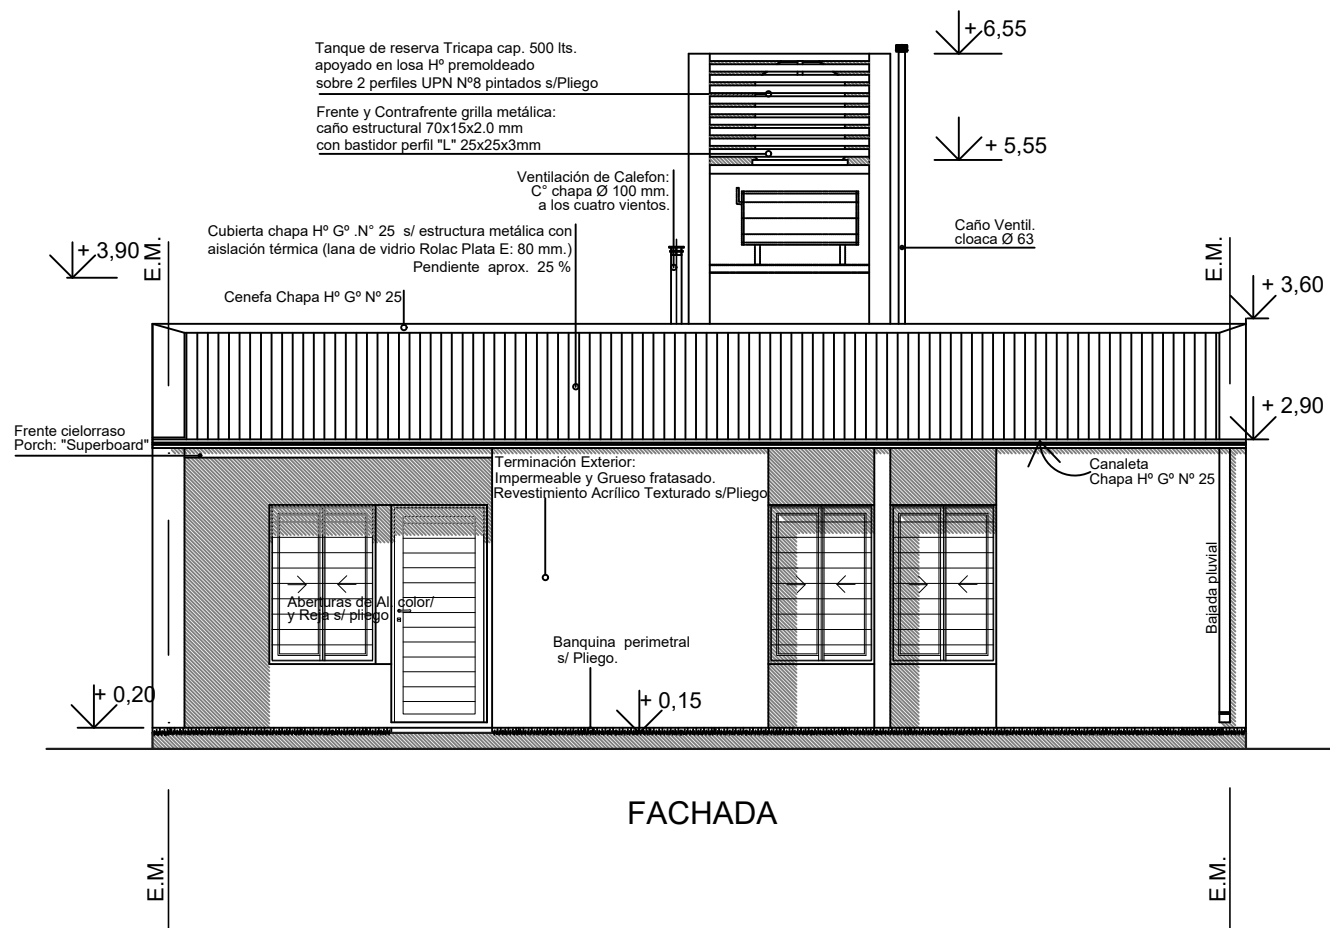


FACHADA

<p>Dirección Provincial de Vivienda y Urbanismo 50 años construyendo hogares, concretando sueños.</p>	OBRA: VIVIENDA COMPACTA - VC 2 Dormitorios		
	PLANO: ARQUITECTURA		VISTA
	Marzo 2021	ESCALA 1:50	OBS:
			A 04

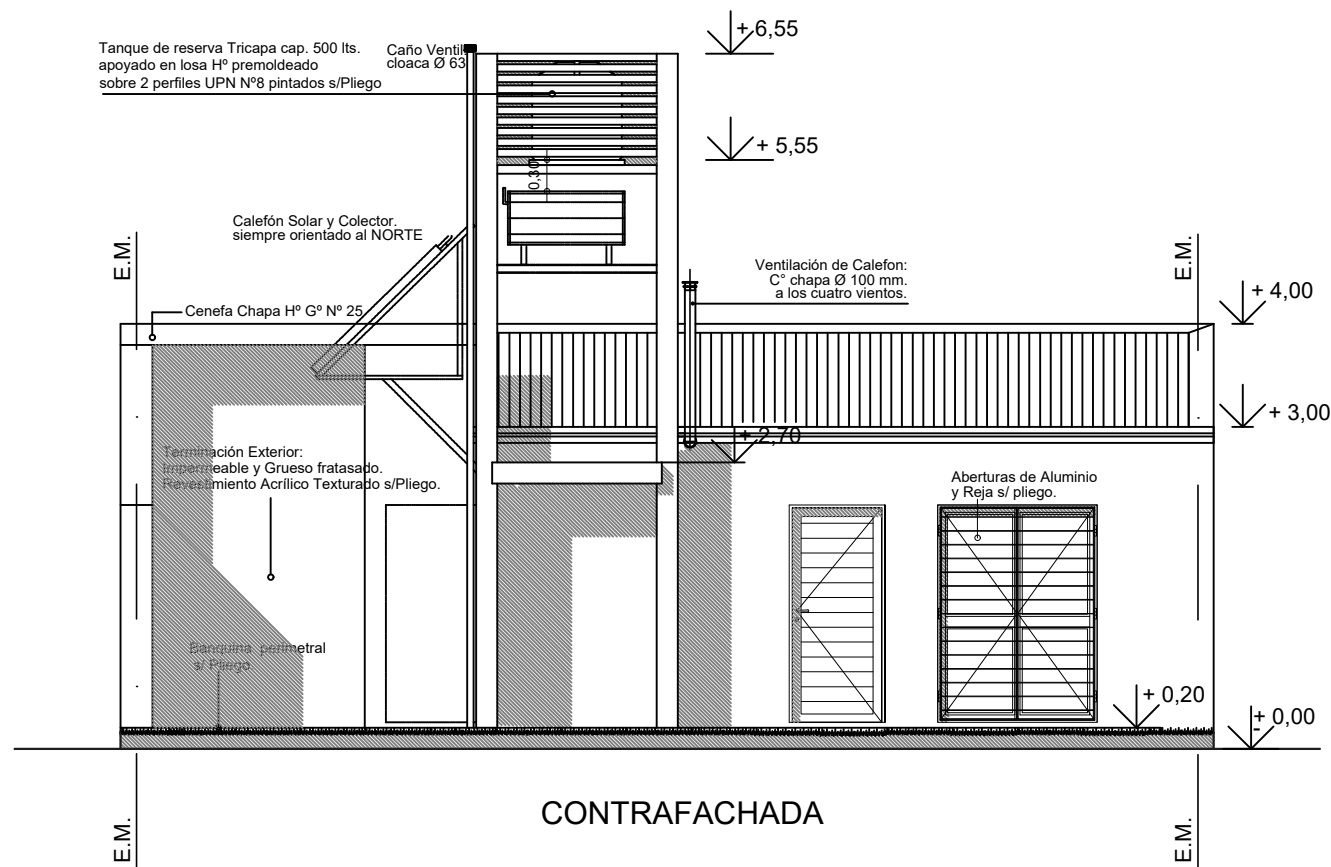

	OBRA: VIVIENDA COMPACTA - VC 2 Dormitorios		
	PLANO: ARQUITECTURA		CONTRAFACHADA
	Marzo 2021	ESCALA 1:50	OBS:
			A 05

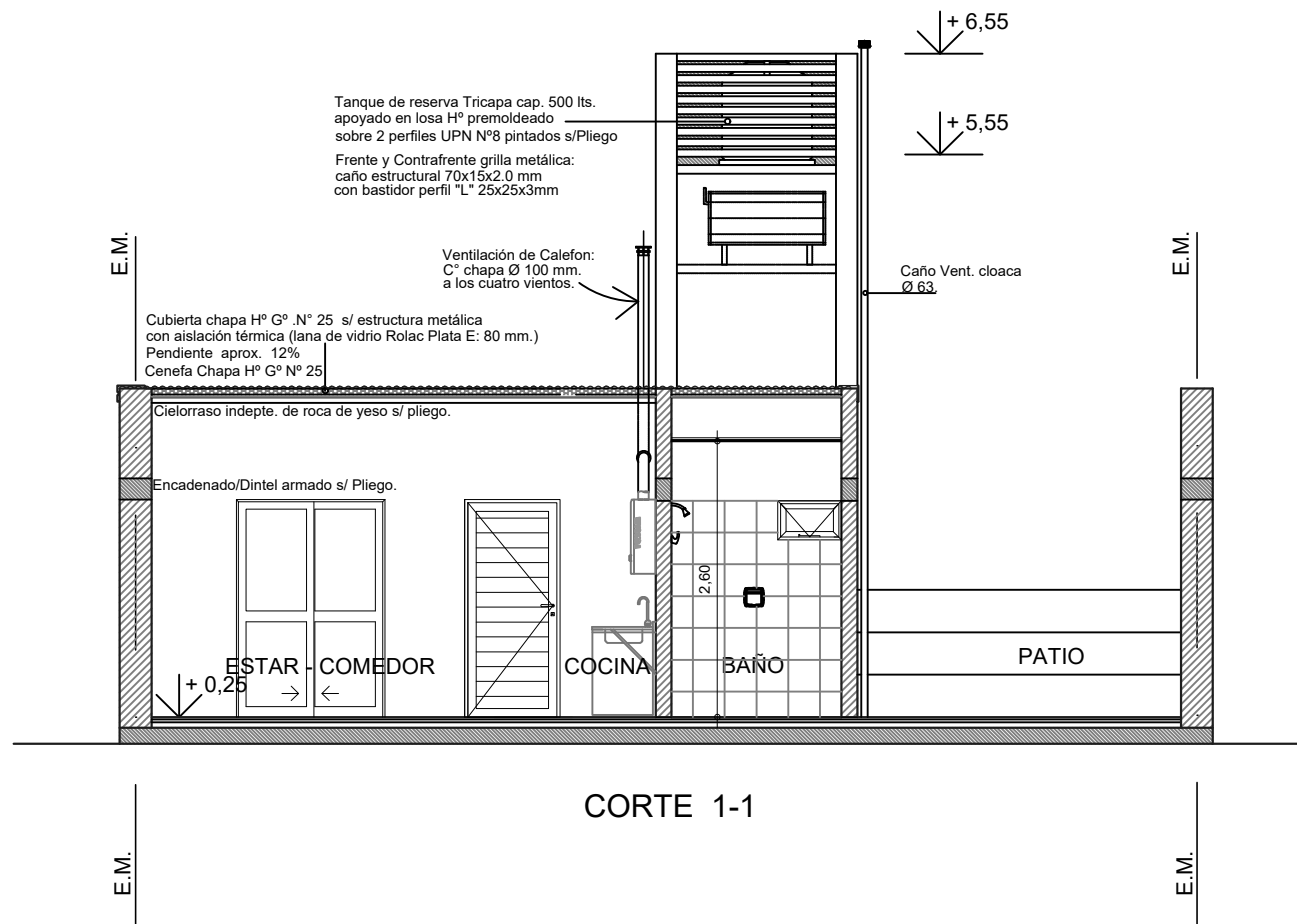


	OBRA: VIVIENDA COMPACTA - VC 2 Dormitorios		
	PLANO: ARQUITECTURA		CORTE
	Marzo 2021	ESCALA 1:50	OBS:
			A 06



M

  
**Dirección Provincial de Vivienda y Urbanismo**  
**50 años**  
**construyendo hogares,**  
**concretando sueños.**

**PROVINCIA**  
**DE SANTA FE**

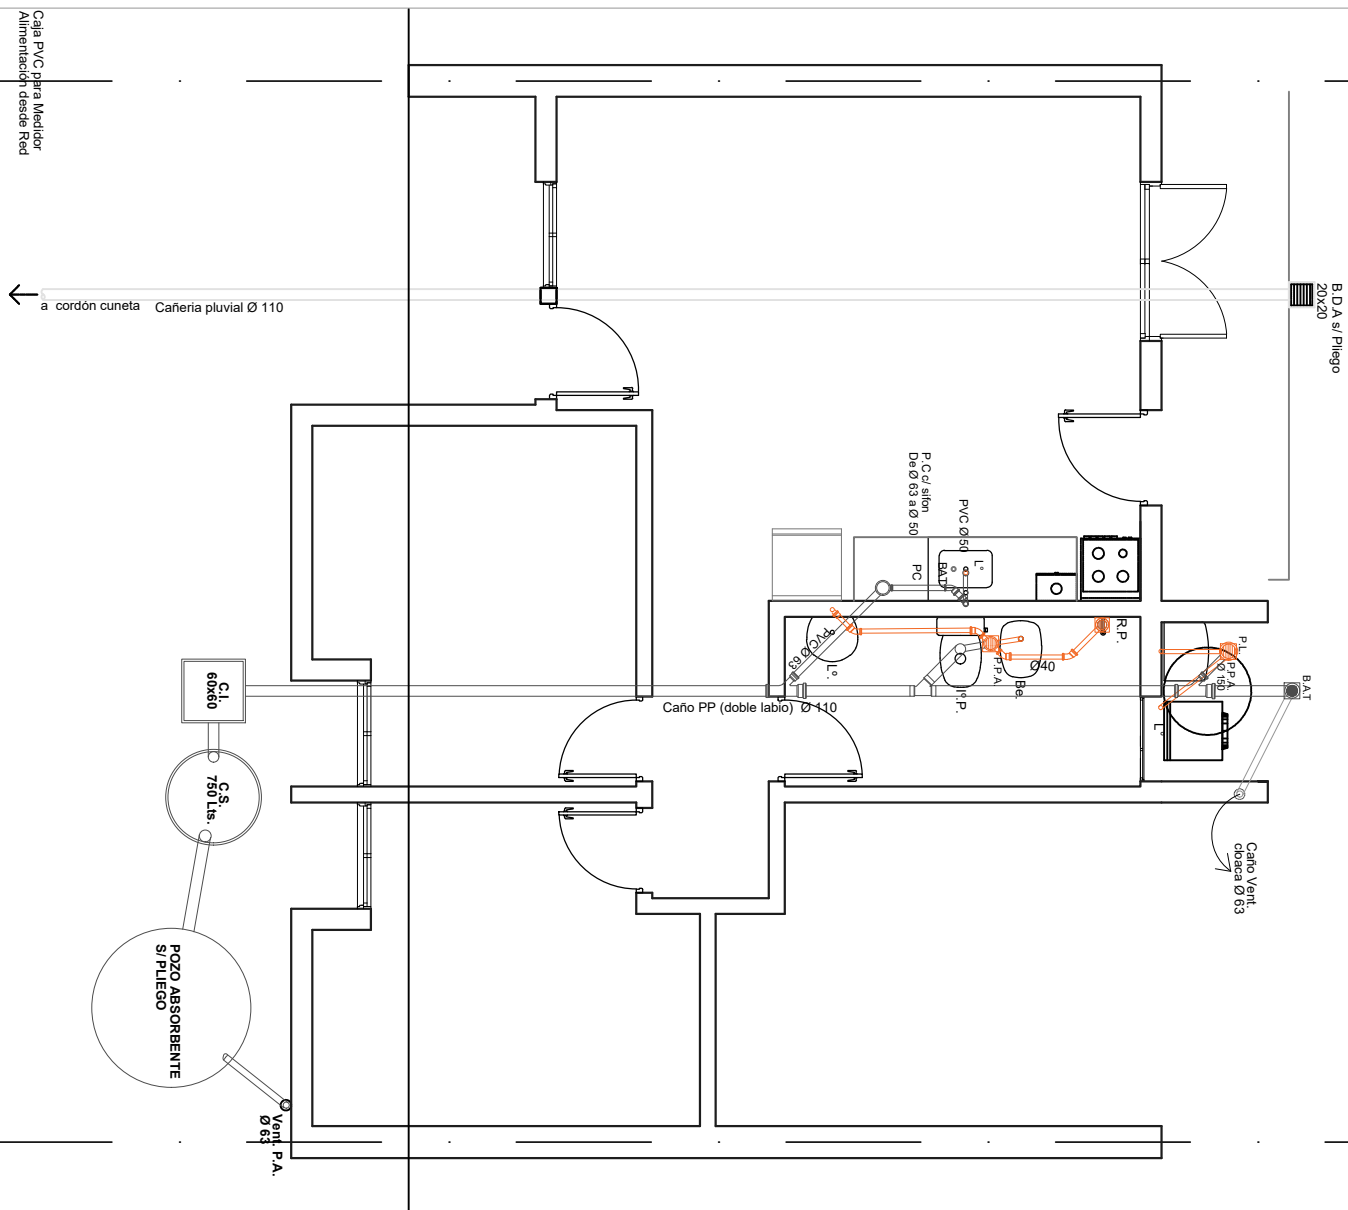

		OBRA: VIVIENDA COMPACTA - VC 2 Dormitorios	
PLANO: ARQUITECTURA		INSTALACION PLUVIAL Y CLOACAL	
Marzo 2021	ESCALA 1:50	OBS:	
		A 08	

L.M.

E.M.


E.M.

L.M.

Calle P.V.C. para Medidor  
Alimentación desde Red



- En proyecto: Tanque de Reserva Tricapa. Capacidad 500 lts.  
Calefón Solar s/ Pilego - Capacidad 180 lts.
- 1 Alimentación a Tanque Reserva Ø 1/2"
  - 2 Bajada de calefón solar al Termotanque Ø 3/4"  
(cabo para agua caliente).
  - 3 Llaves de paso bypass calefón solar - calefón.
- Carteras de agua fría y caliente:  
Cano de Polipropileno s/plego APROBADO

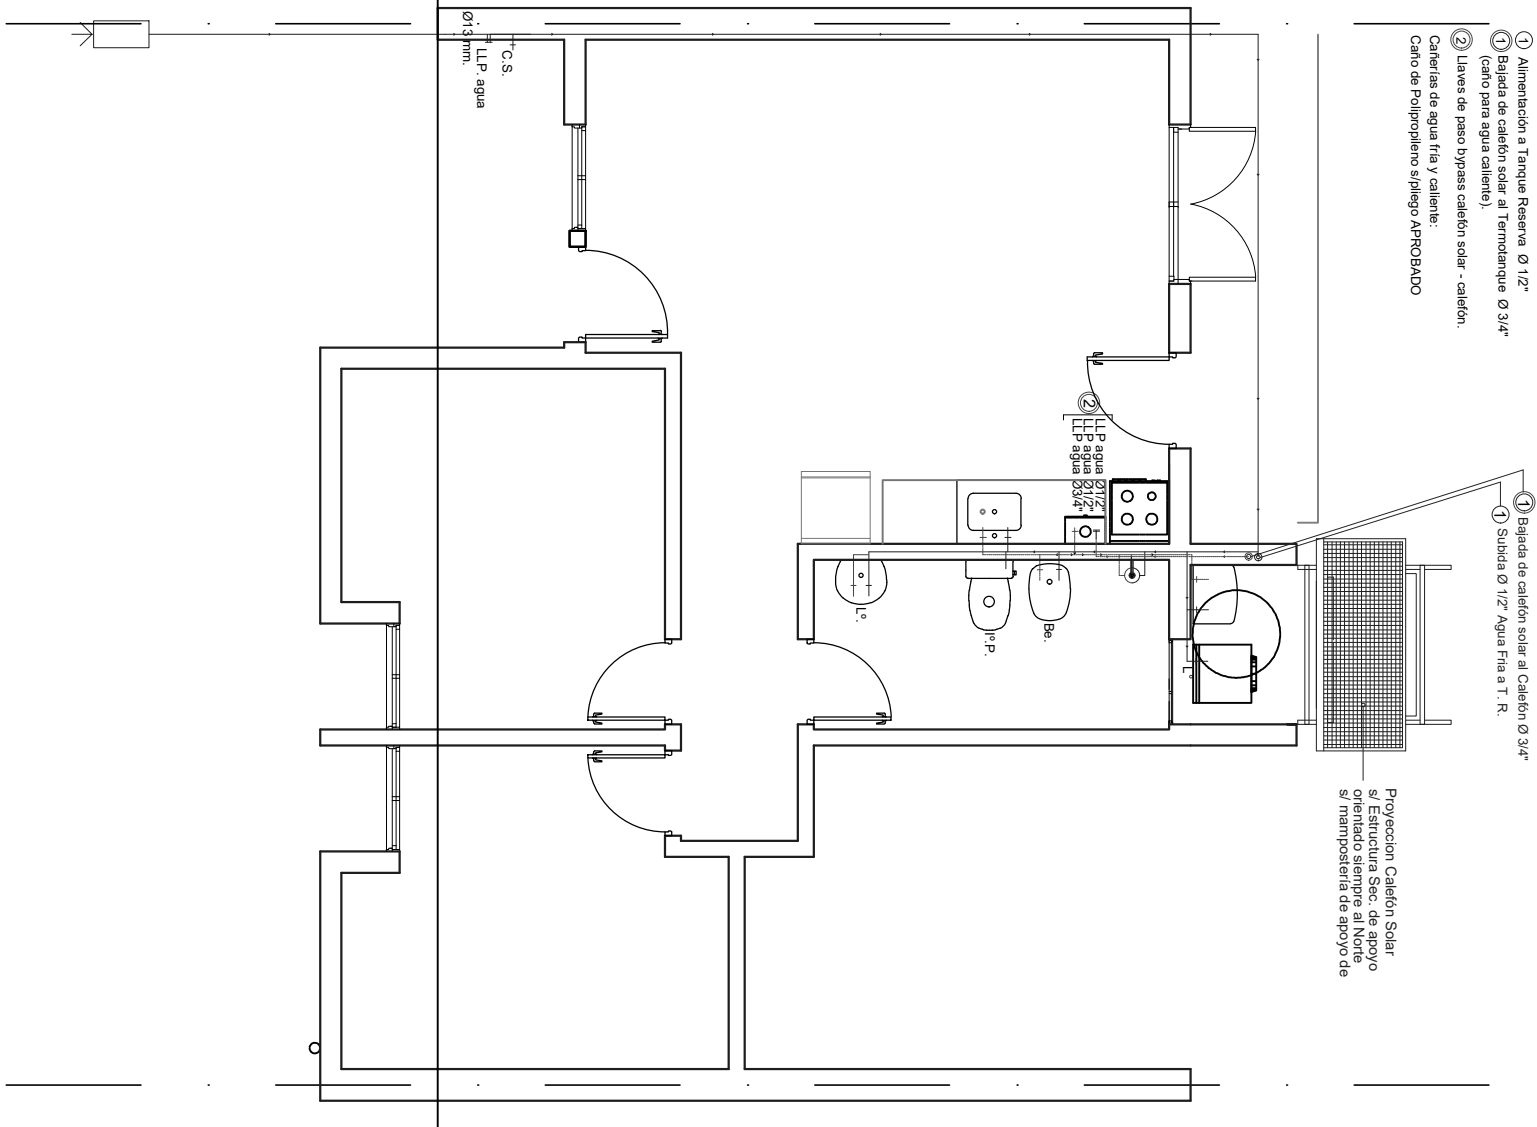


		OBRA: VIVIENDA COMPACTA - VC 2 Dormitorios	
PLANO: ARQUITECTURA		AGUA FRÍA Y CALIENTE	
Marzo 2021	ESCALA 1:50	OBS:	
		A	09

L.M.  
E.M.

E.M.  
L.M.



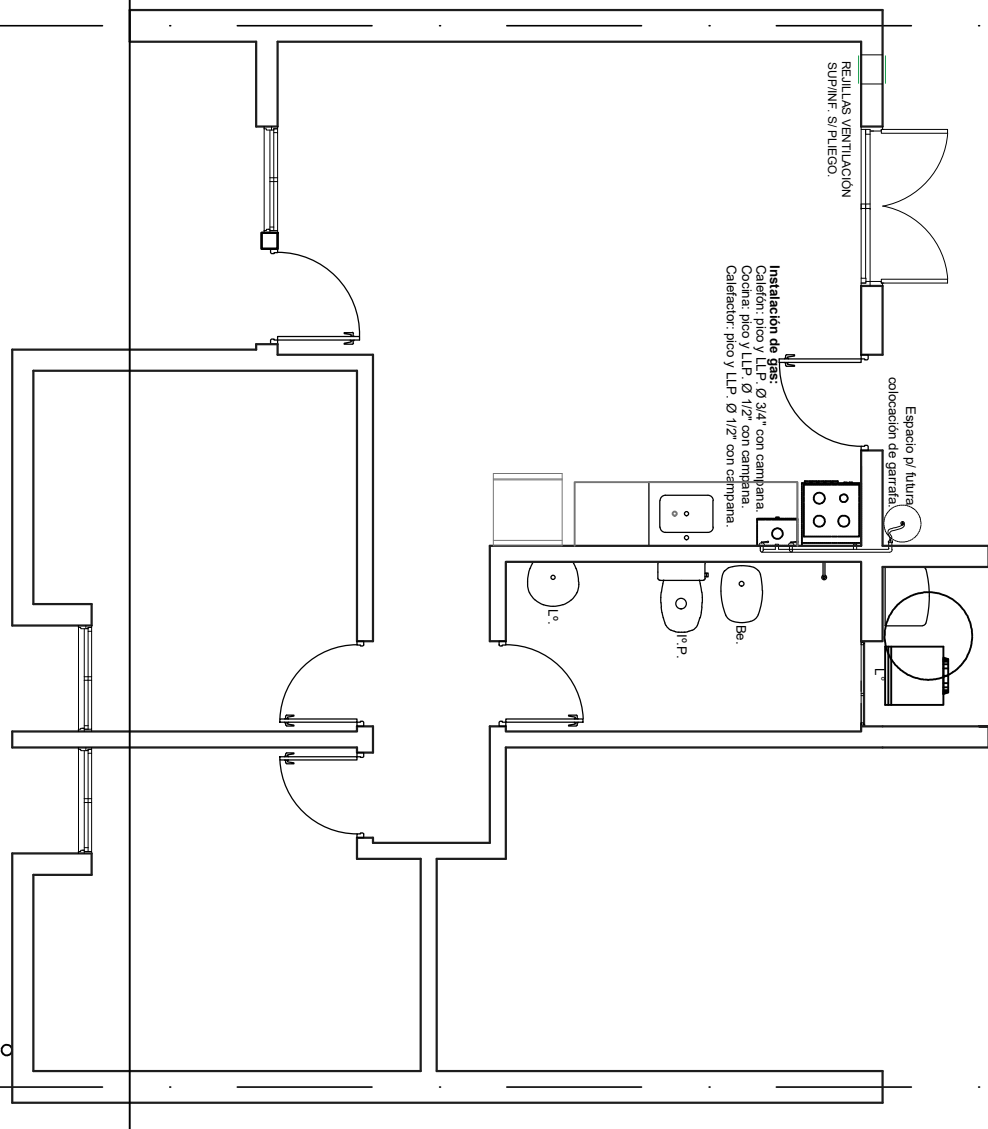

L.M.  
E.M.

E.M.  
L.M.

		OBRA: VIVIENDA COMPACTA - VC 2 Dormitorios	
PLANO: ARQUITECTURA		INSTALACION DE GAS	
Marzo 2021	ESCALA 1:50	OBS:	
		A	11

Insta  
Calef  
Cocin  
Calef